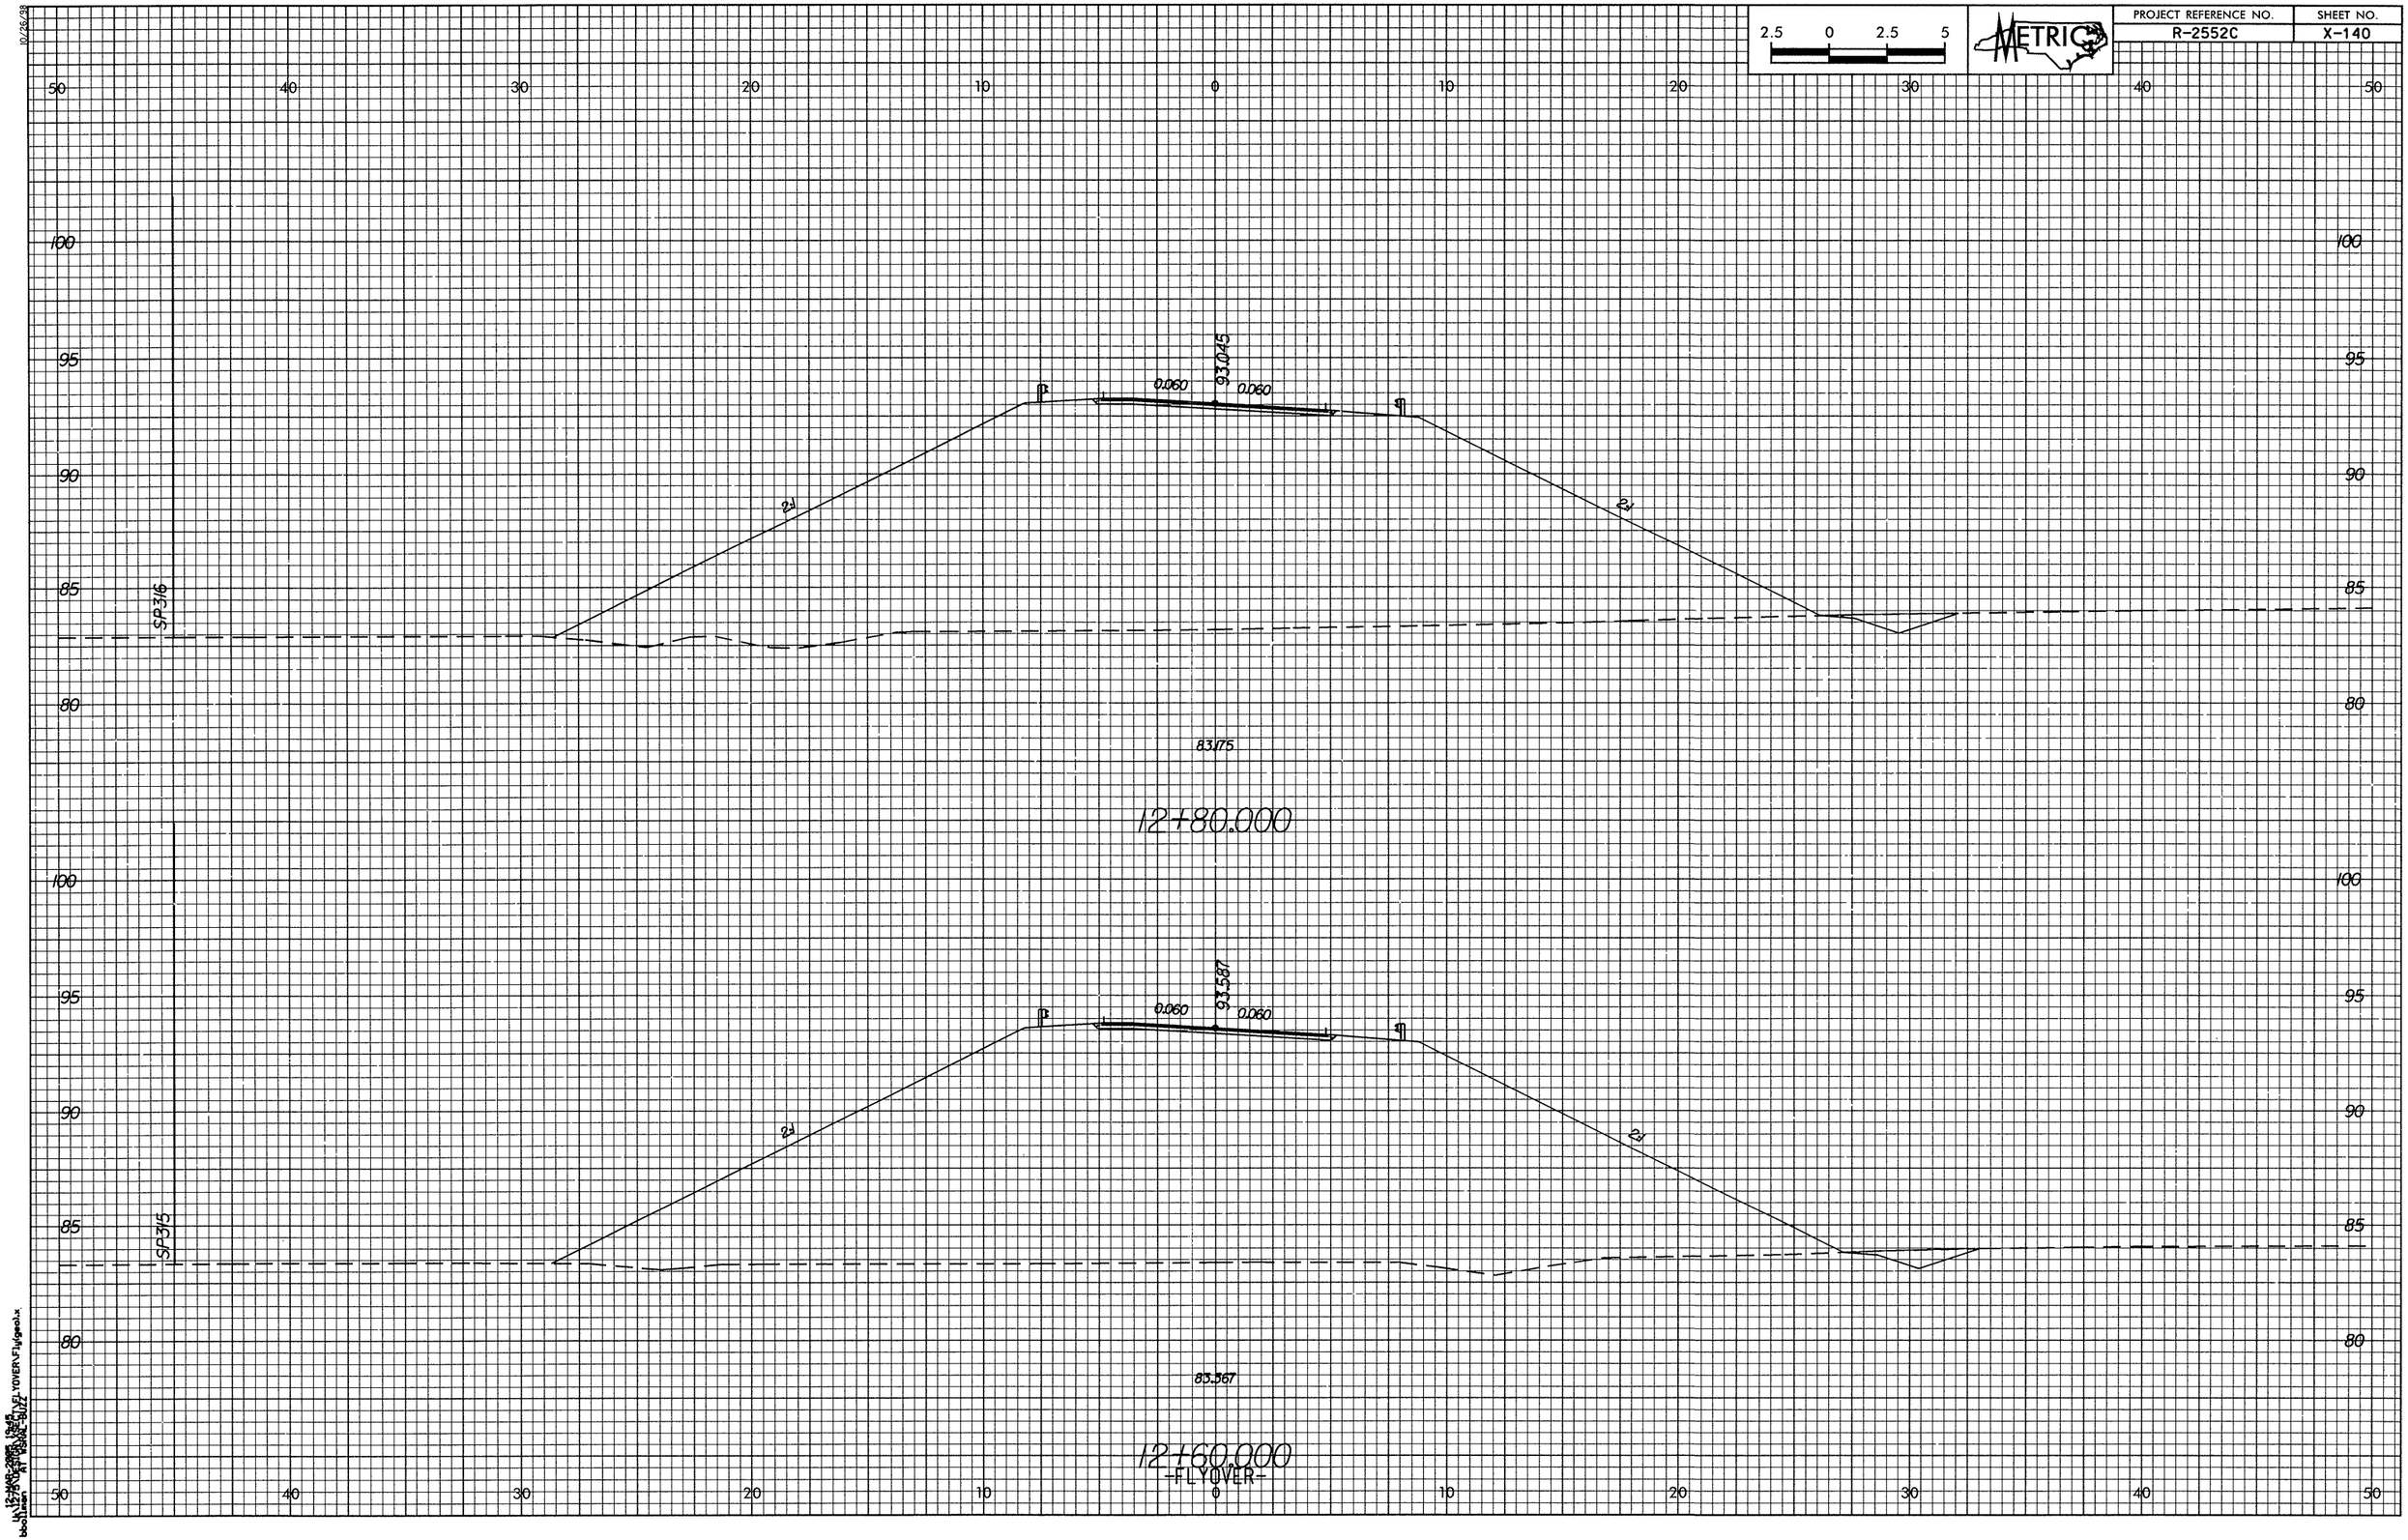

2.5 0 2.5 5
METRIC
PROJECT REFERENCE NO.
R-2552C
SHEET NO.
X-140
50 40 30 20 10 0 10 20 30 40 50
100 95 90 85 80
SP316
93.045
0.060
0.060
2:1
2:1
83.175
12+80.000
SP315
93.587
0.060
0.060
2:1
2:1
83.567
12+60.000
-FLYOVER-