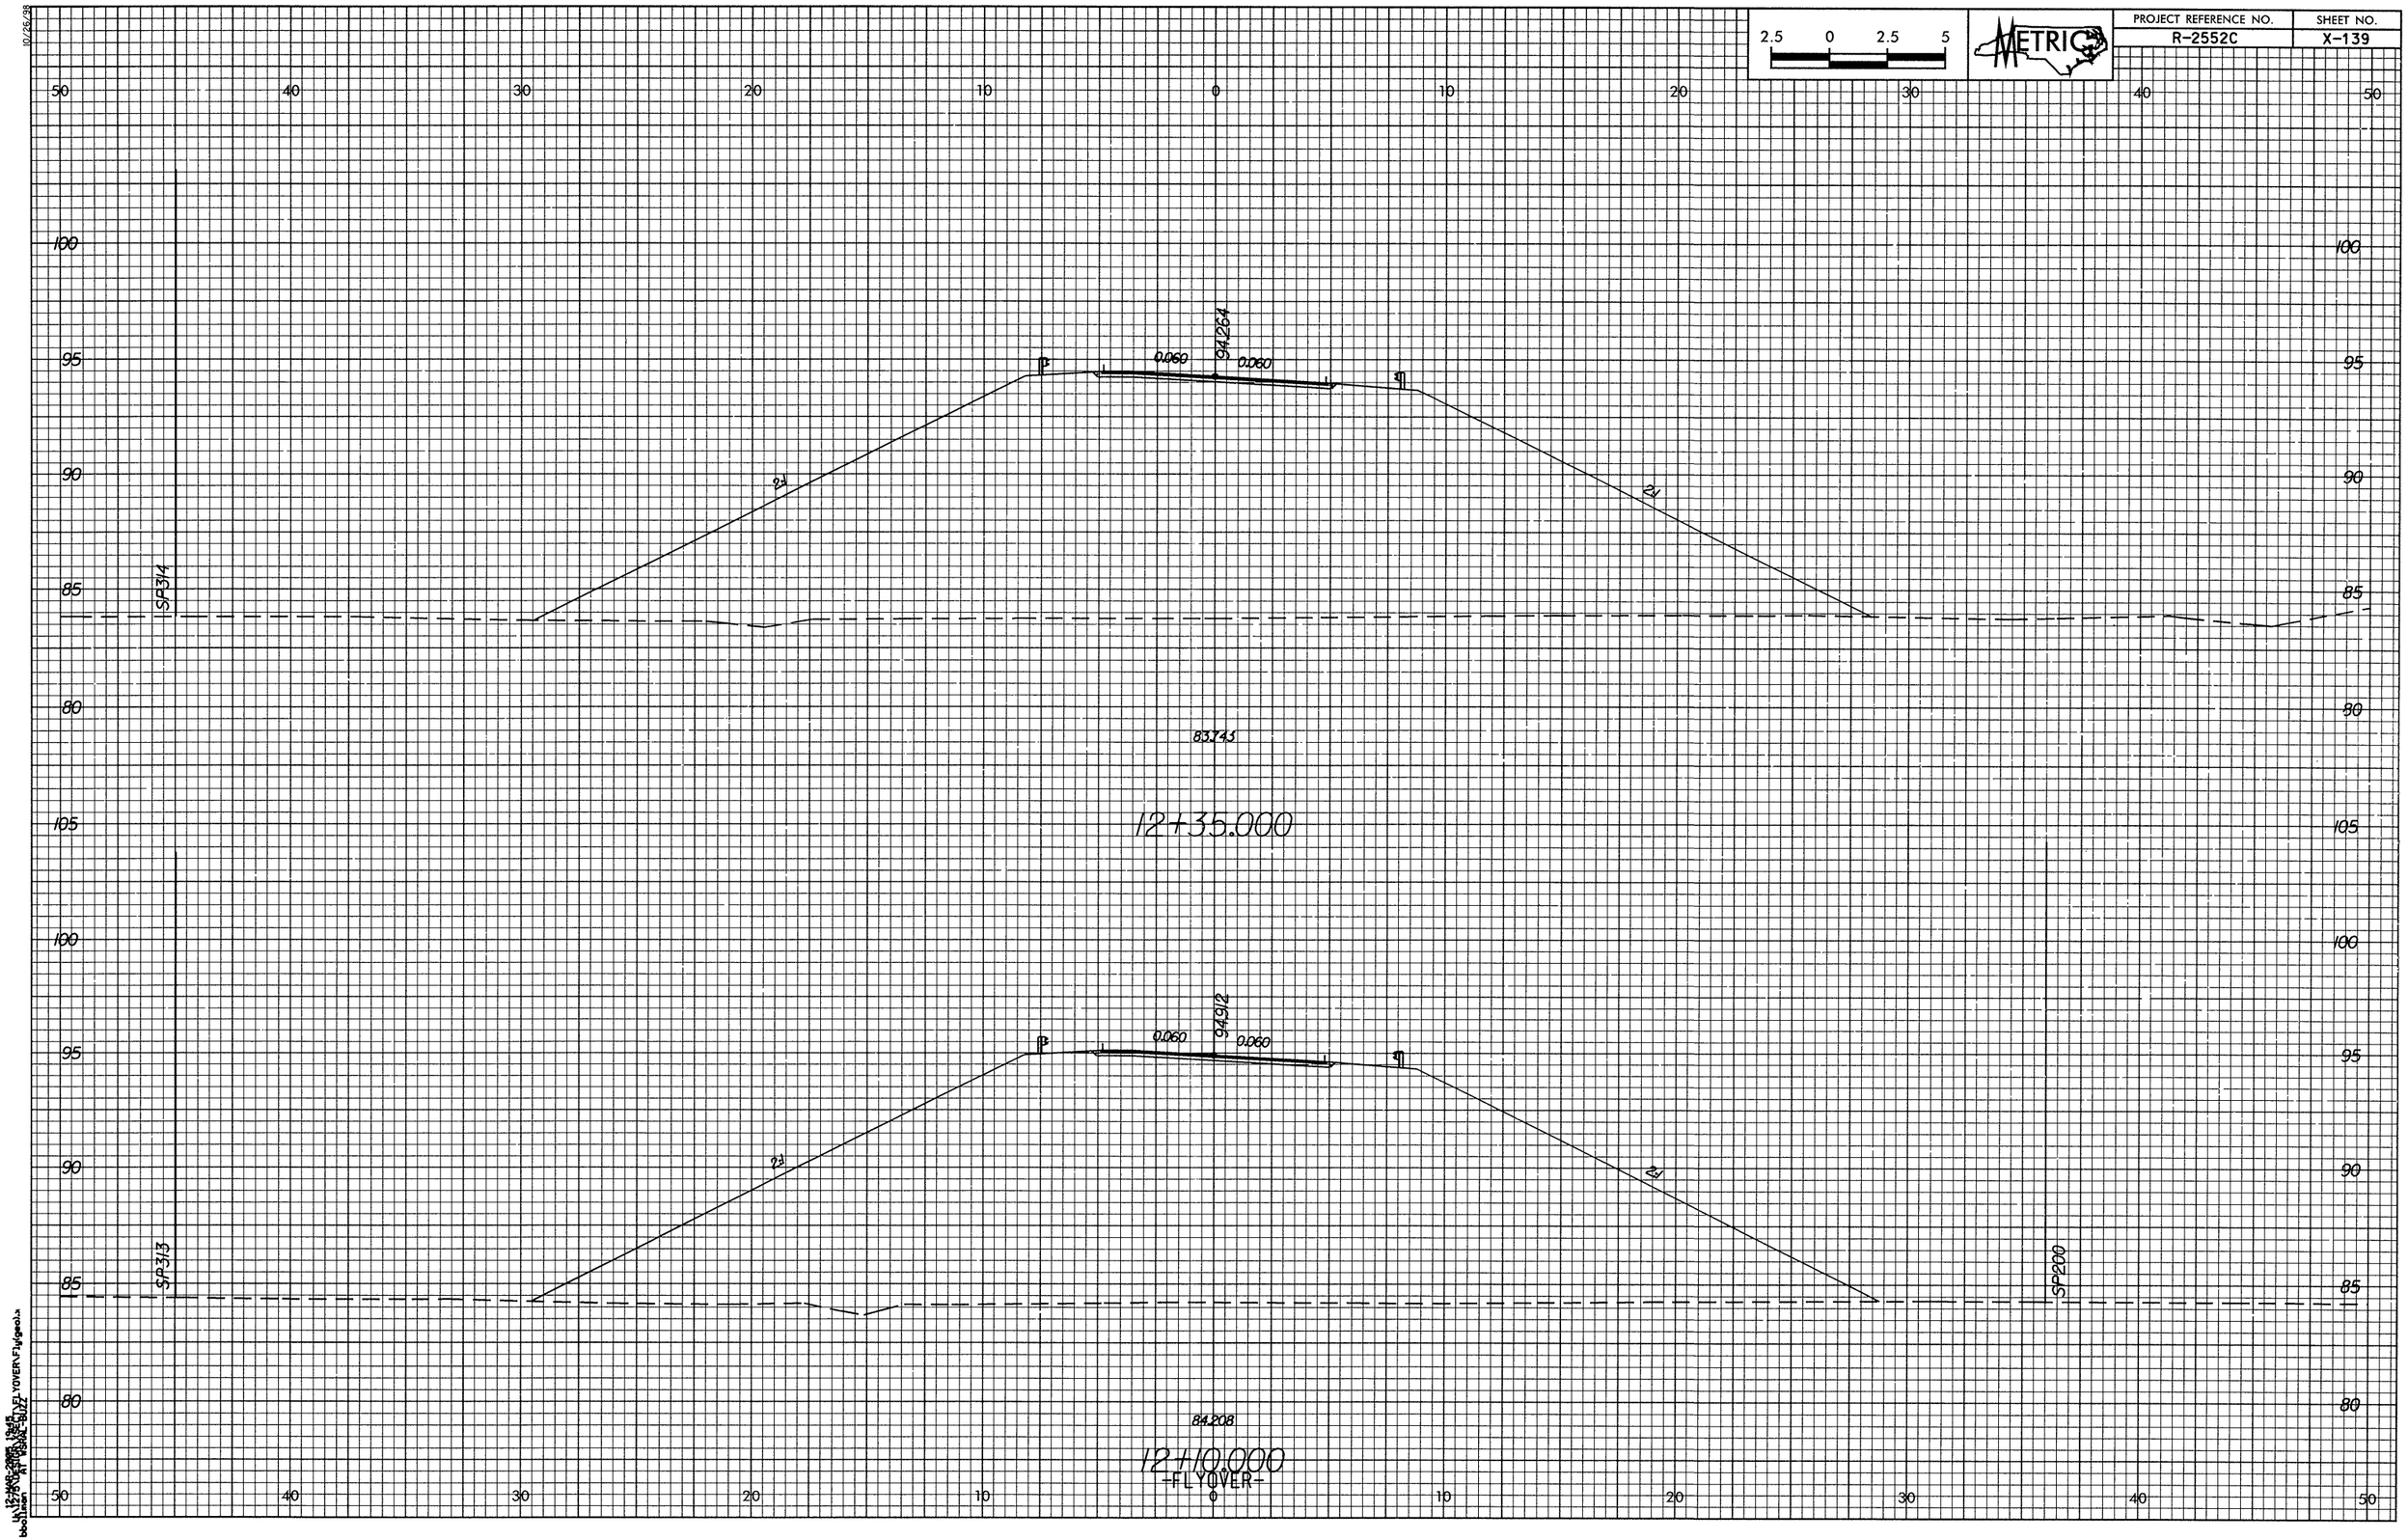

2.5 0 2.5 5
METRIC
PROJECT REFERENCE NO.
R-2552C
SHEET NO.
X-139
50 40 30 20 10 0 10 20 30 40 50
100
95
90
85
80
105
94.264
0.060
0.060
2:1
2:1
SP314
83.745
12+35.000
94.912
0.060
0.060
2:1
2:1
SP313
SP200
84.208
12+10.000
-FLYOVER-