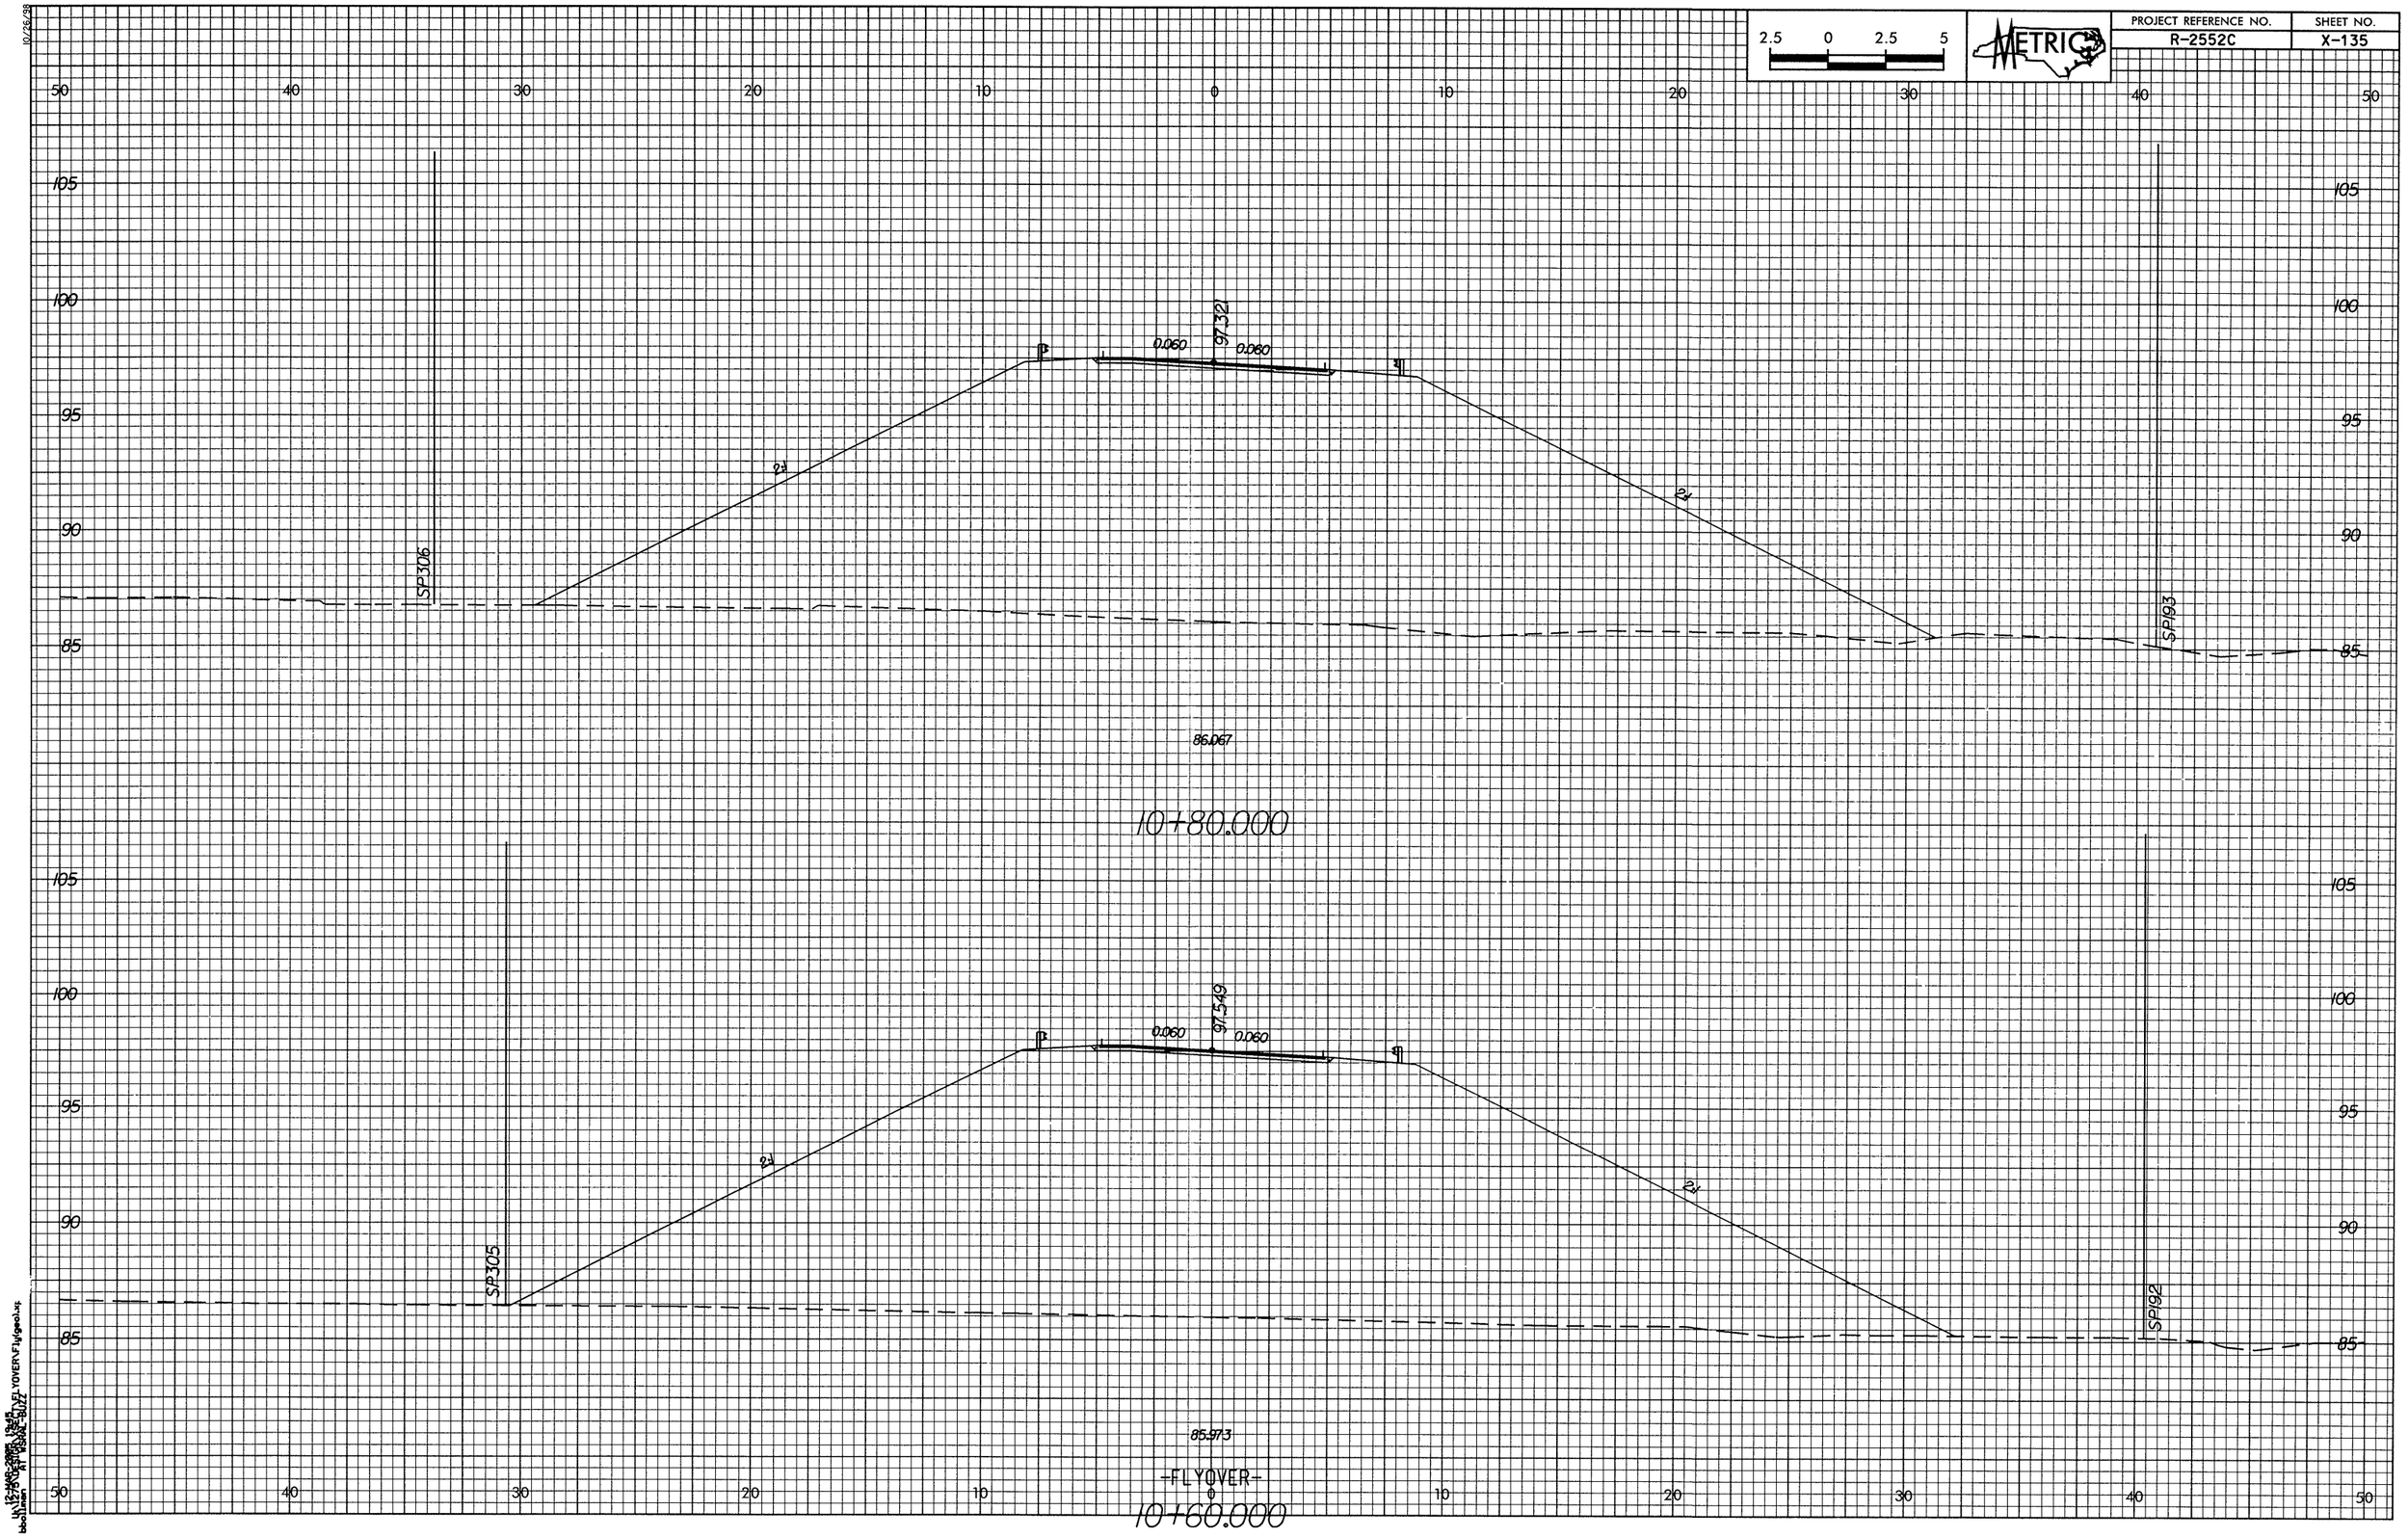

PROJECT REFERENCE NO.
R-2552C
SHEET NO.
X-135
METRIC
2.5 0 2.5 5
50 40 30 20 10 0 10 20 30 40 50
105
100
95
90
85
SP306
SP193
97.321
0.060
0.060
2:1
2:1
86.067
10+80.000
SP305
SP192
97.549
0.060
0.060
2:1
2:1
85.973
-FLYOVER-
10+60.000