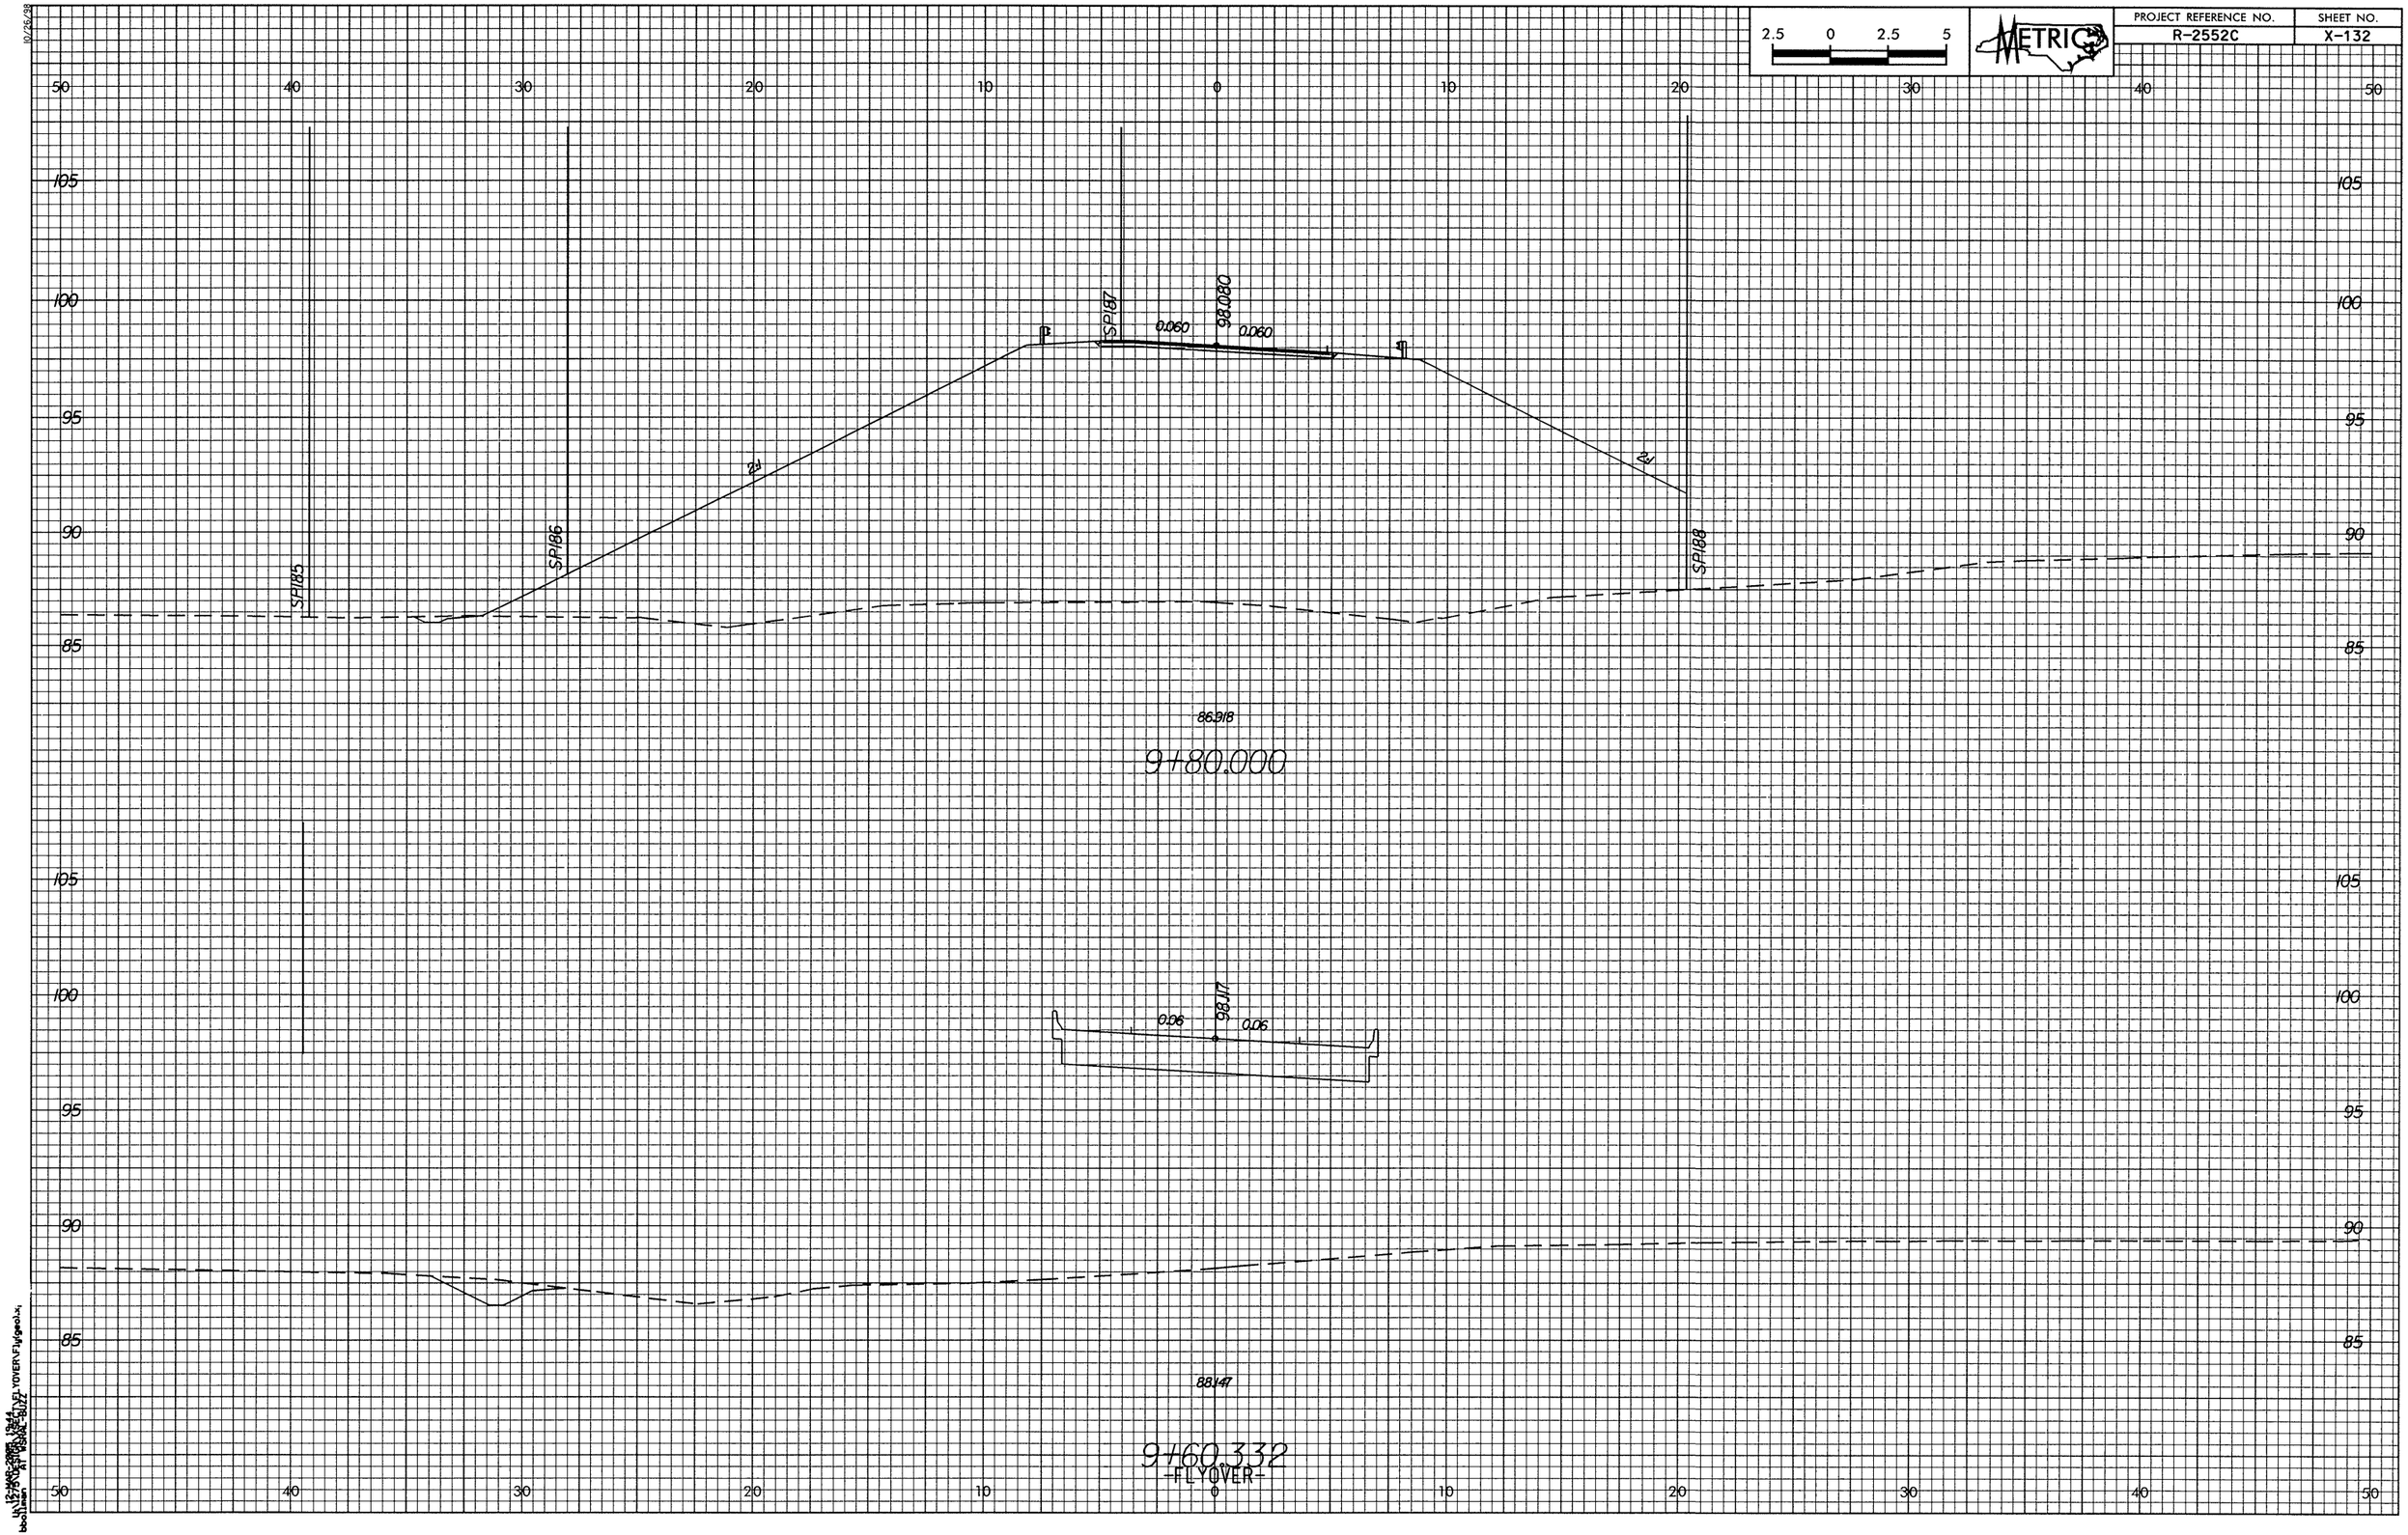

2.5 0 2.5 5
METRIC
PROJECT REFERENCE NO.
R-2552C
SHEET NO.
X-132
SP185
SP186
SP187
SP188
98.080
0.060
0.060
86.918
9+80.000
98.117
0.06
0.06
88.147
9+60.332
-FLYOVER-