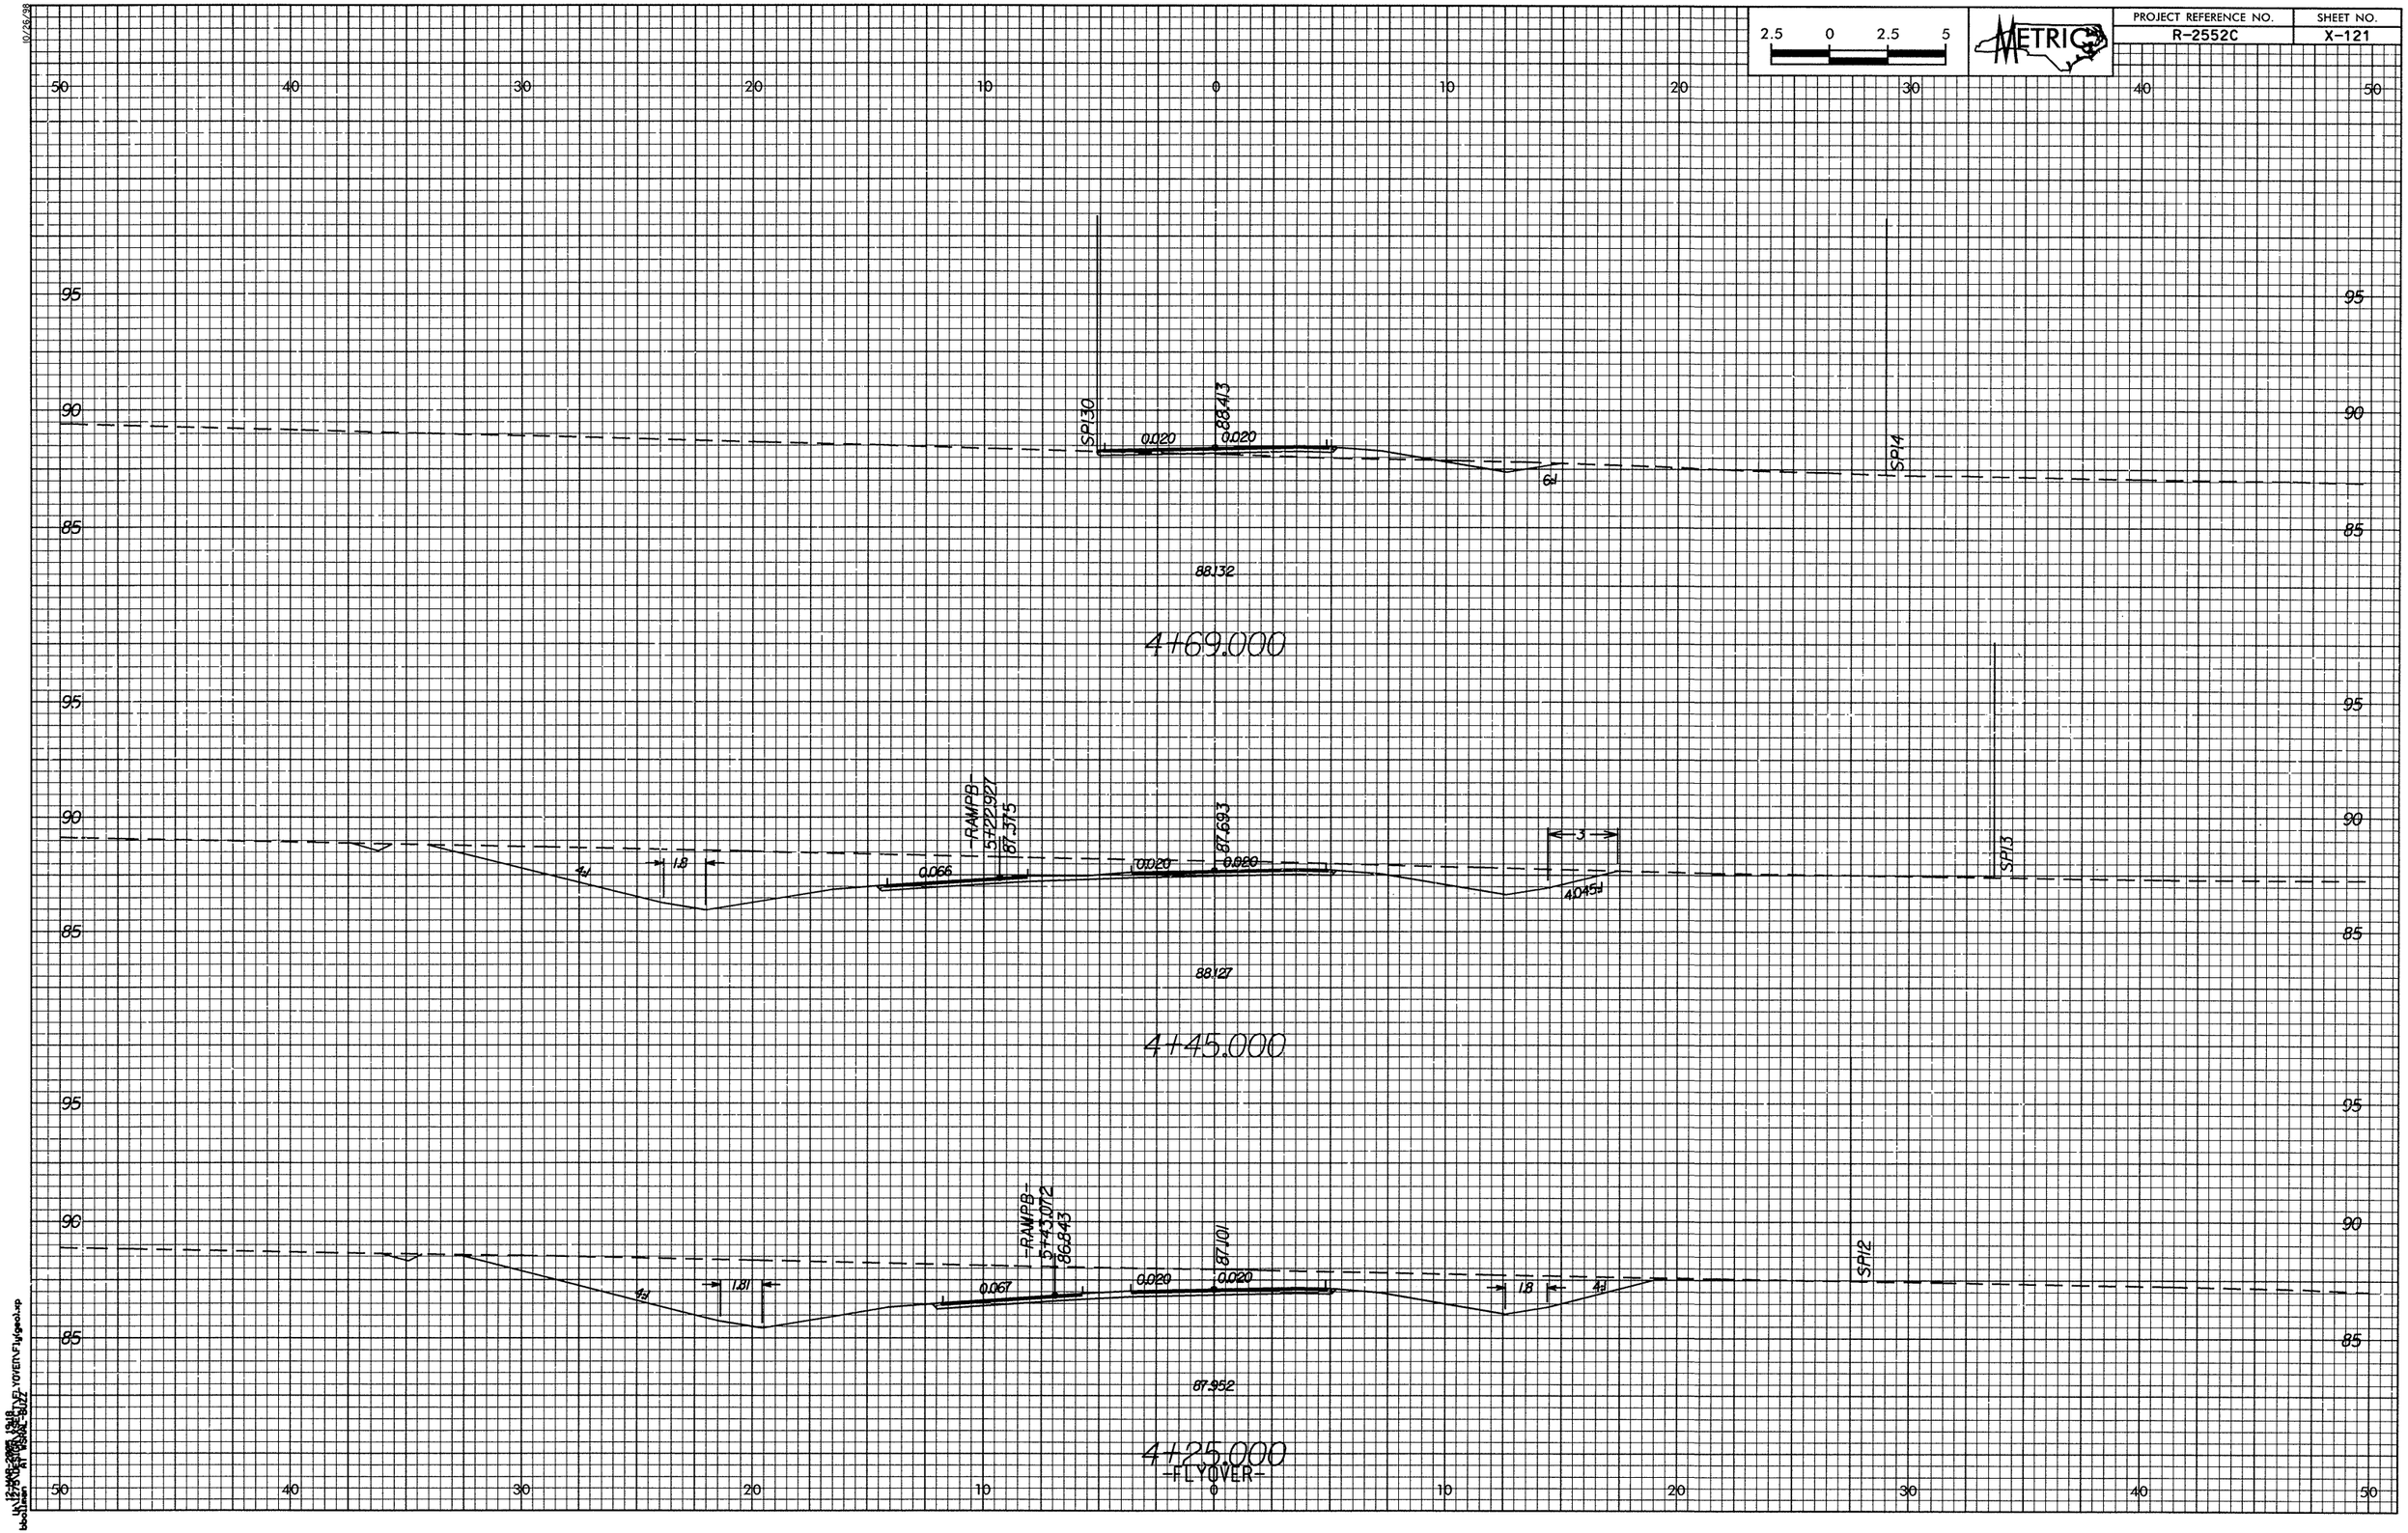

2.5 0 2.5 5
METRIC
PROJECT REFERENCE NO.
R-2552C
SHEET NO.
X-121
SP130
88.413
0.020
0.020
SP14
88.132
4+69.000
-RAMPB-
5+22.927
87.375
87.693
0.066
0.020
0.020
1.8
3
4.045
SP13
88.127
4+45.000
-RAMPB-
5+43.072
86.843
87.101
0.067
0.020
0.020
1.81
1.8
SP12
87.952
4+25.000
-FLYOVER-