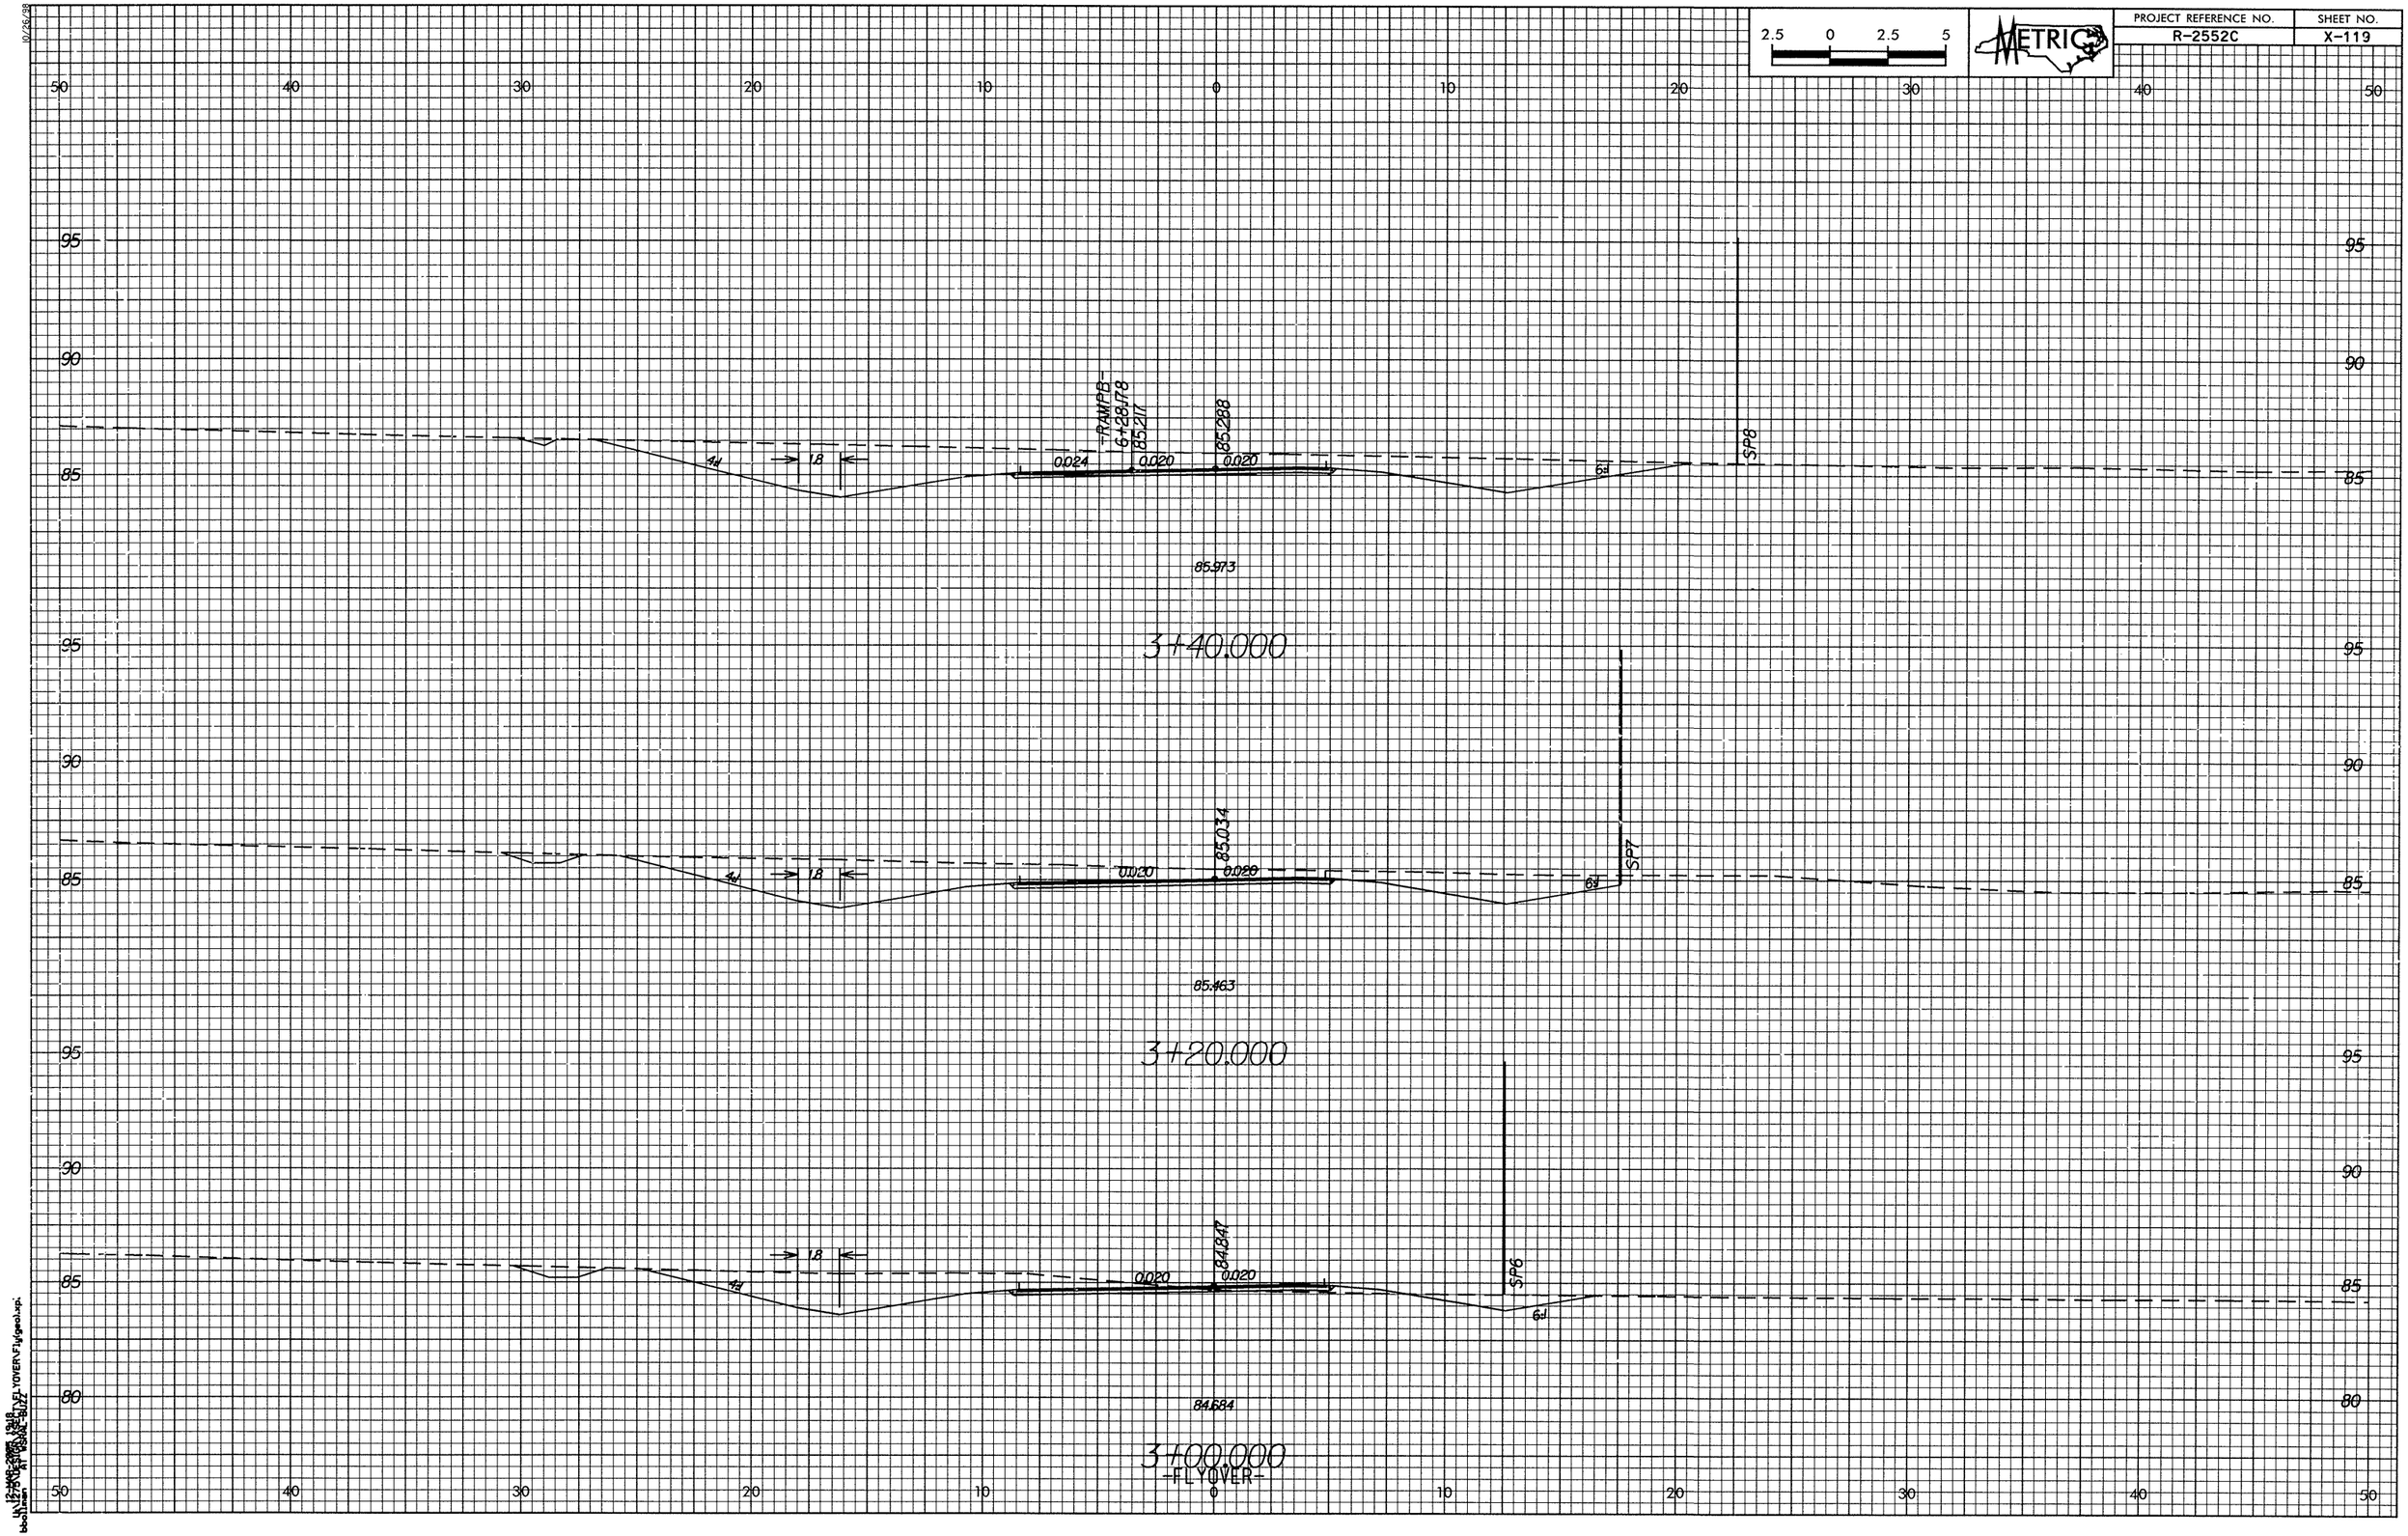

2.5 0 2.5 5
METRIC
PROJECT REFERENCE NO.
R-2552C
SHEET NO.
X-119
-RAMPB-
6+28.178
85.217
85.288
0.024
0.020
0.020
4:1
1.8
6:1
SP8
85.973
3+40.000
85.034
0.020
0.020
SP7
85.463
3+20.000
84.847
0.020
0.020
SP6
84.684
3+00.000
-FLYOVER-