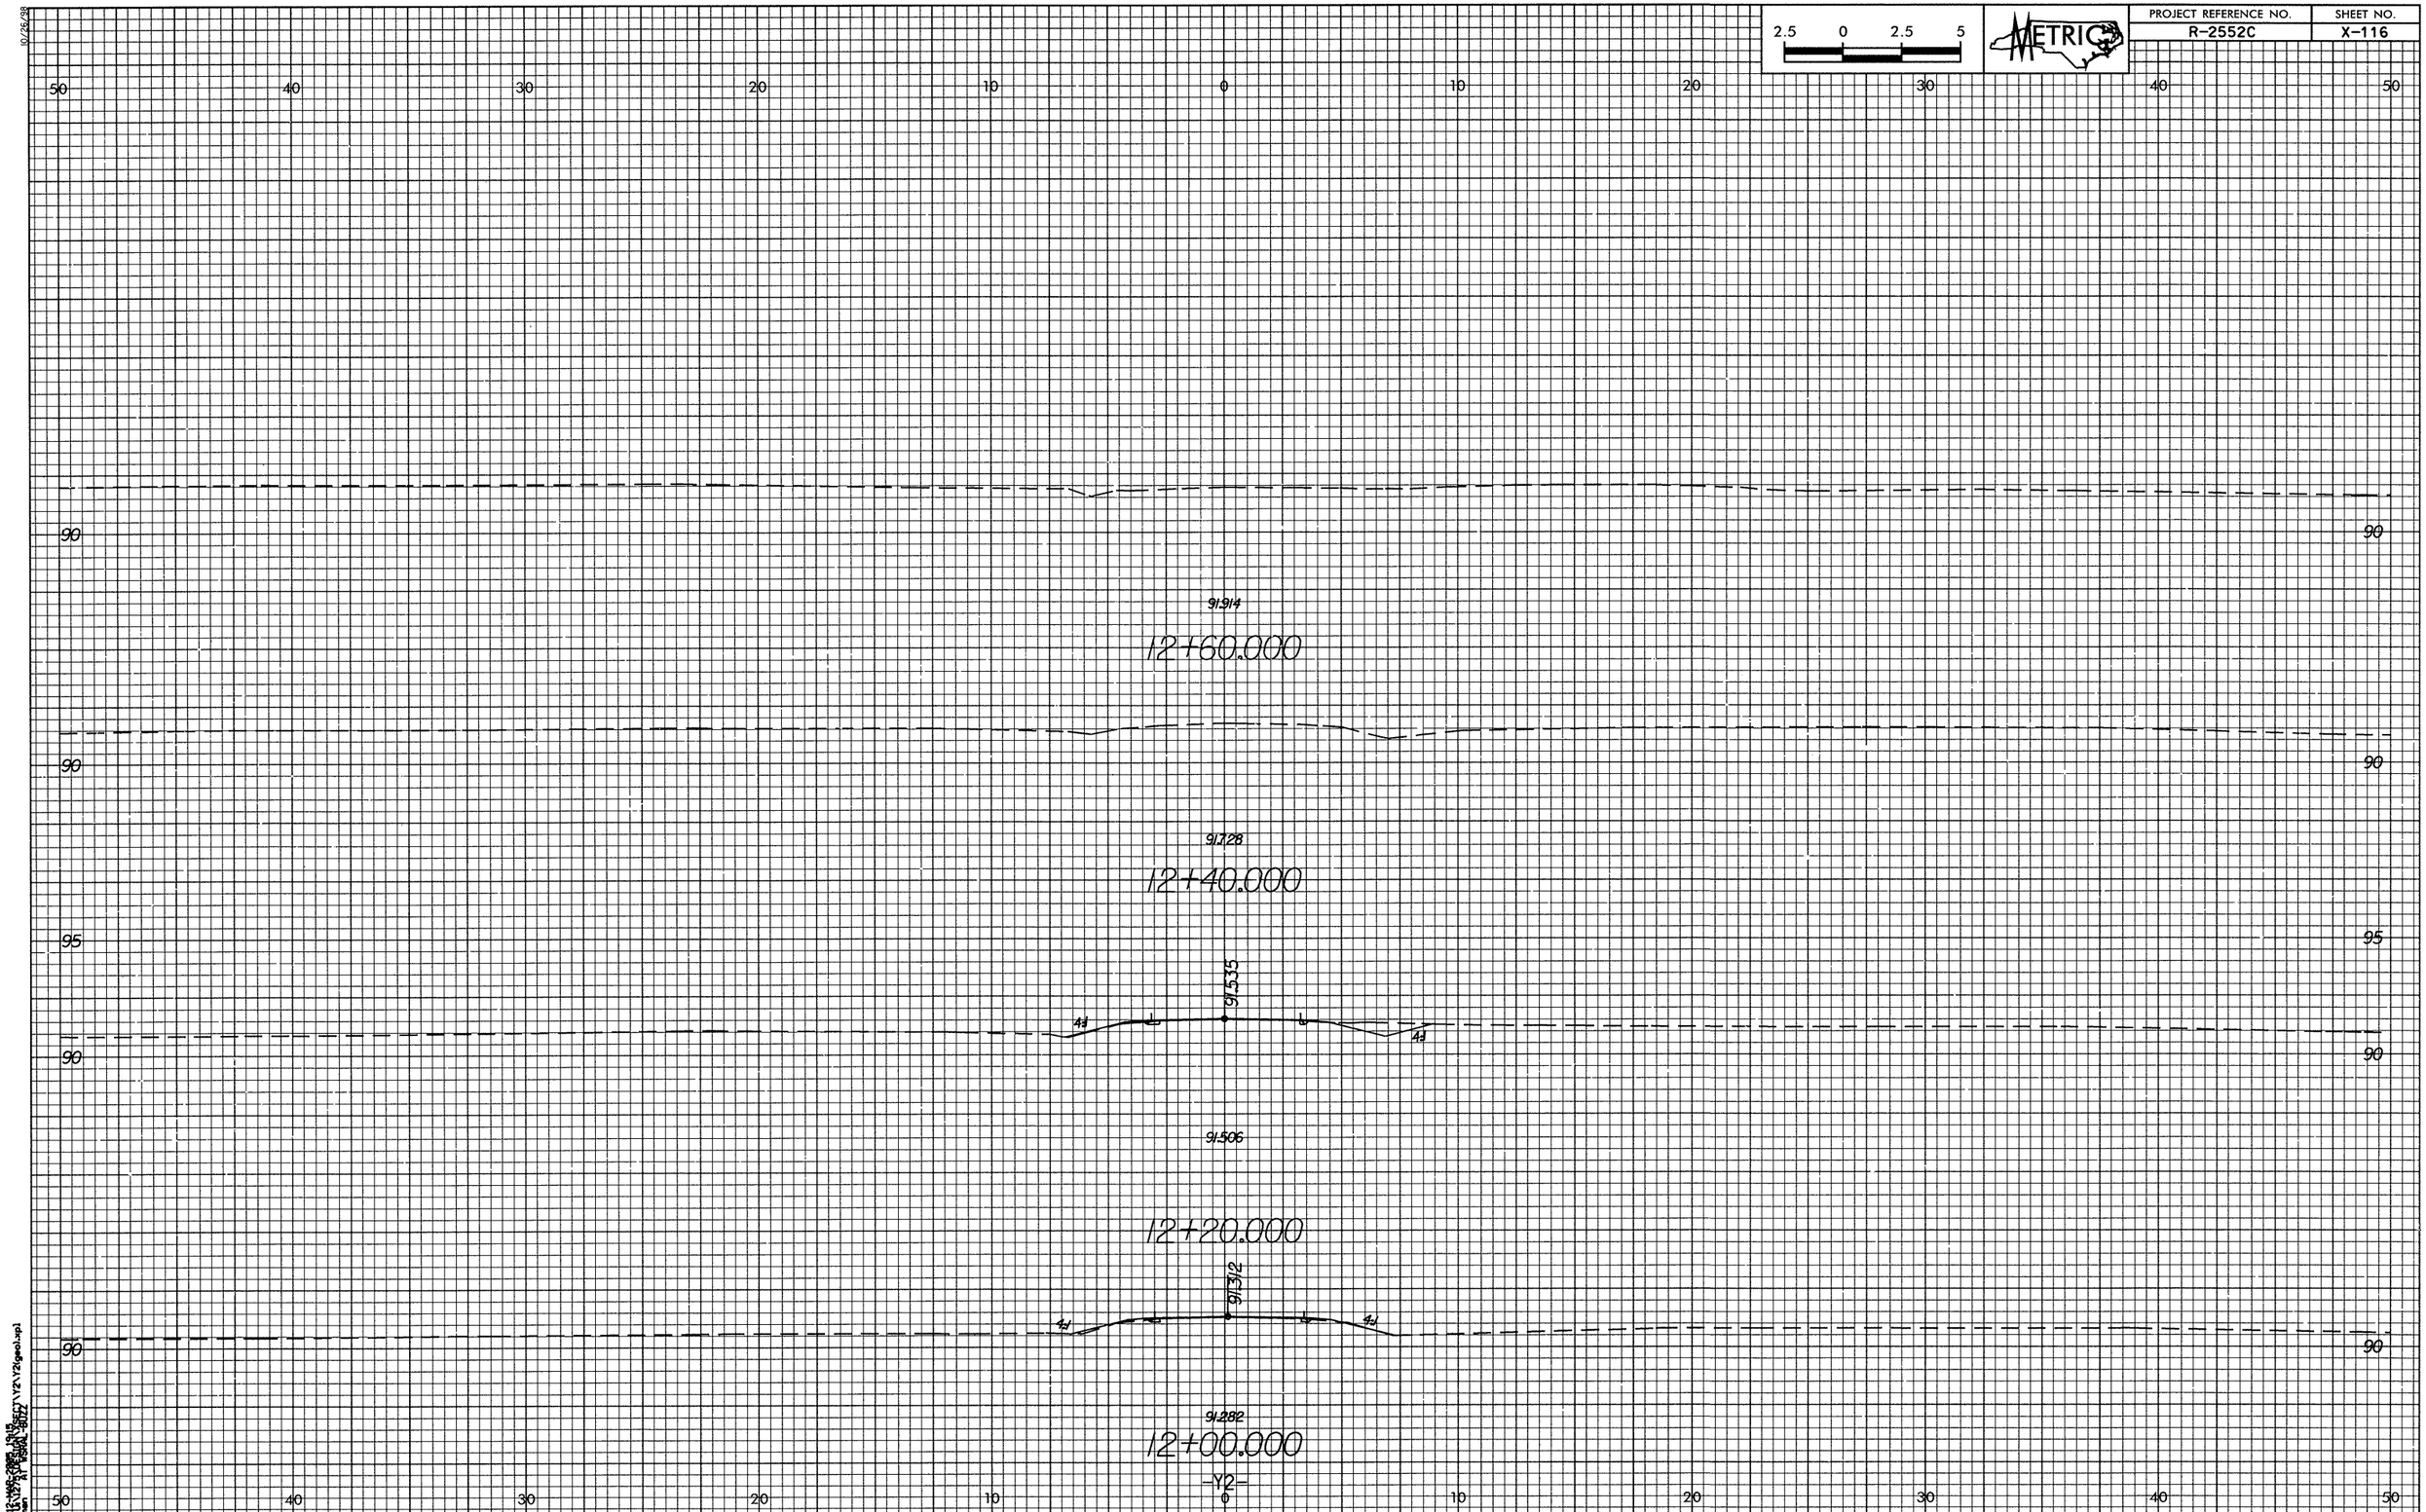

2.5 0 2.5 5
METRIC
PROJECT REFERENCE NO.
R-2552C
SHEET NO.
X-116
50 40 30 20 10 0 10 20 30 40 50
90
91.914
12+60.000
90
91.728
12+40.000
95
91.535
4:1
4:1
90
91.506
12+20.000
91.312
4:1
4:1
90
91.282
12+00.000
-Y2-
50 40 30 20 10 0 10 20 30 40 50