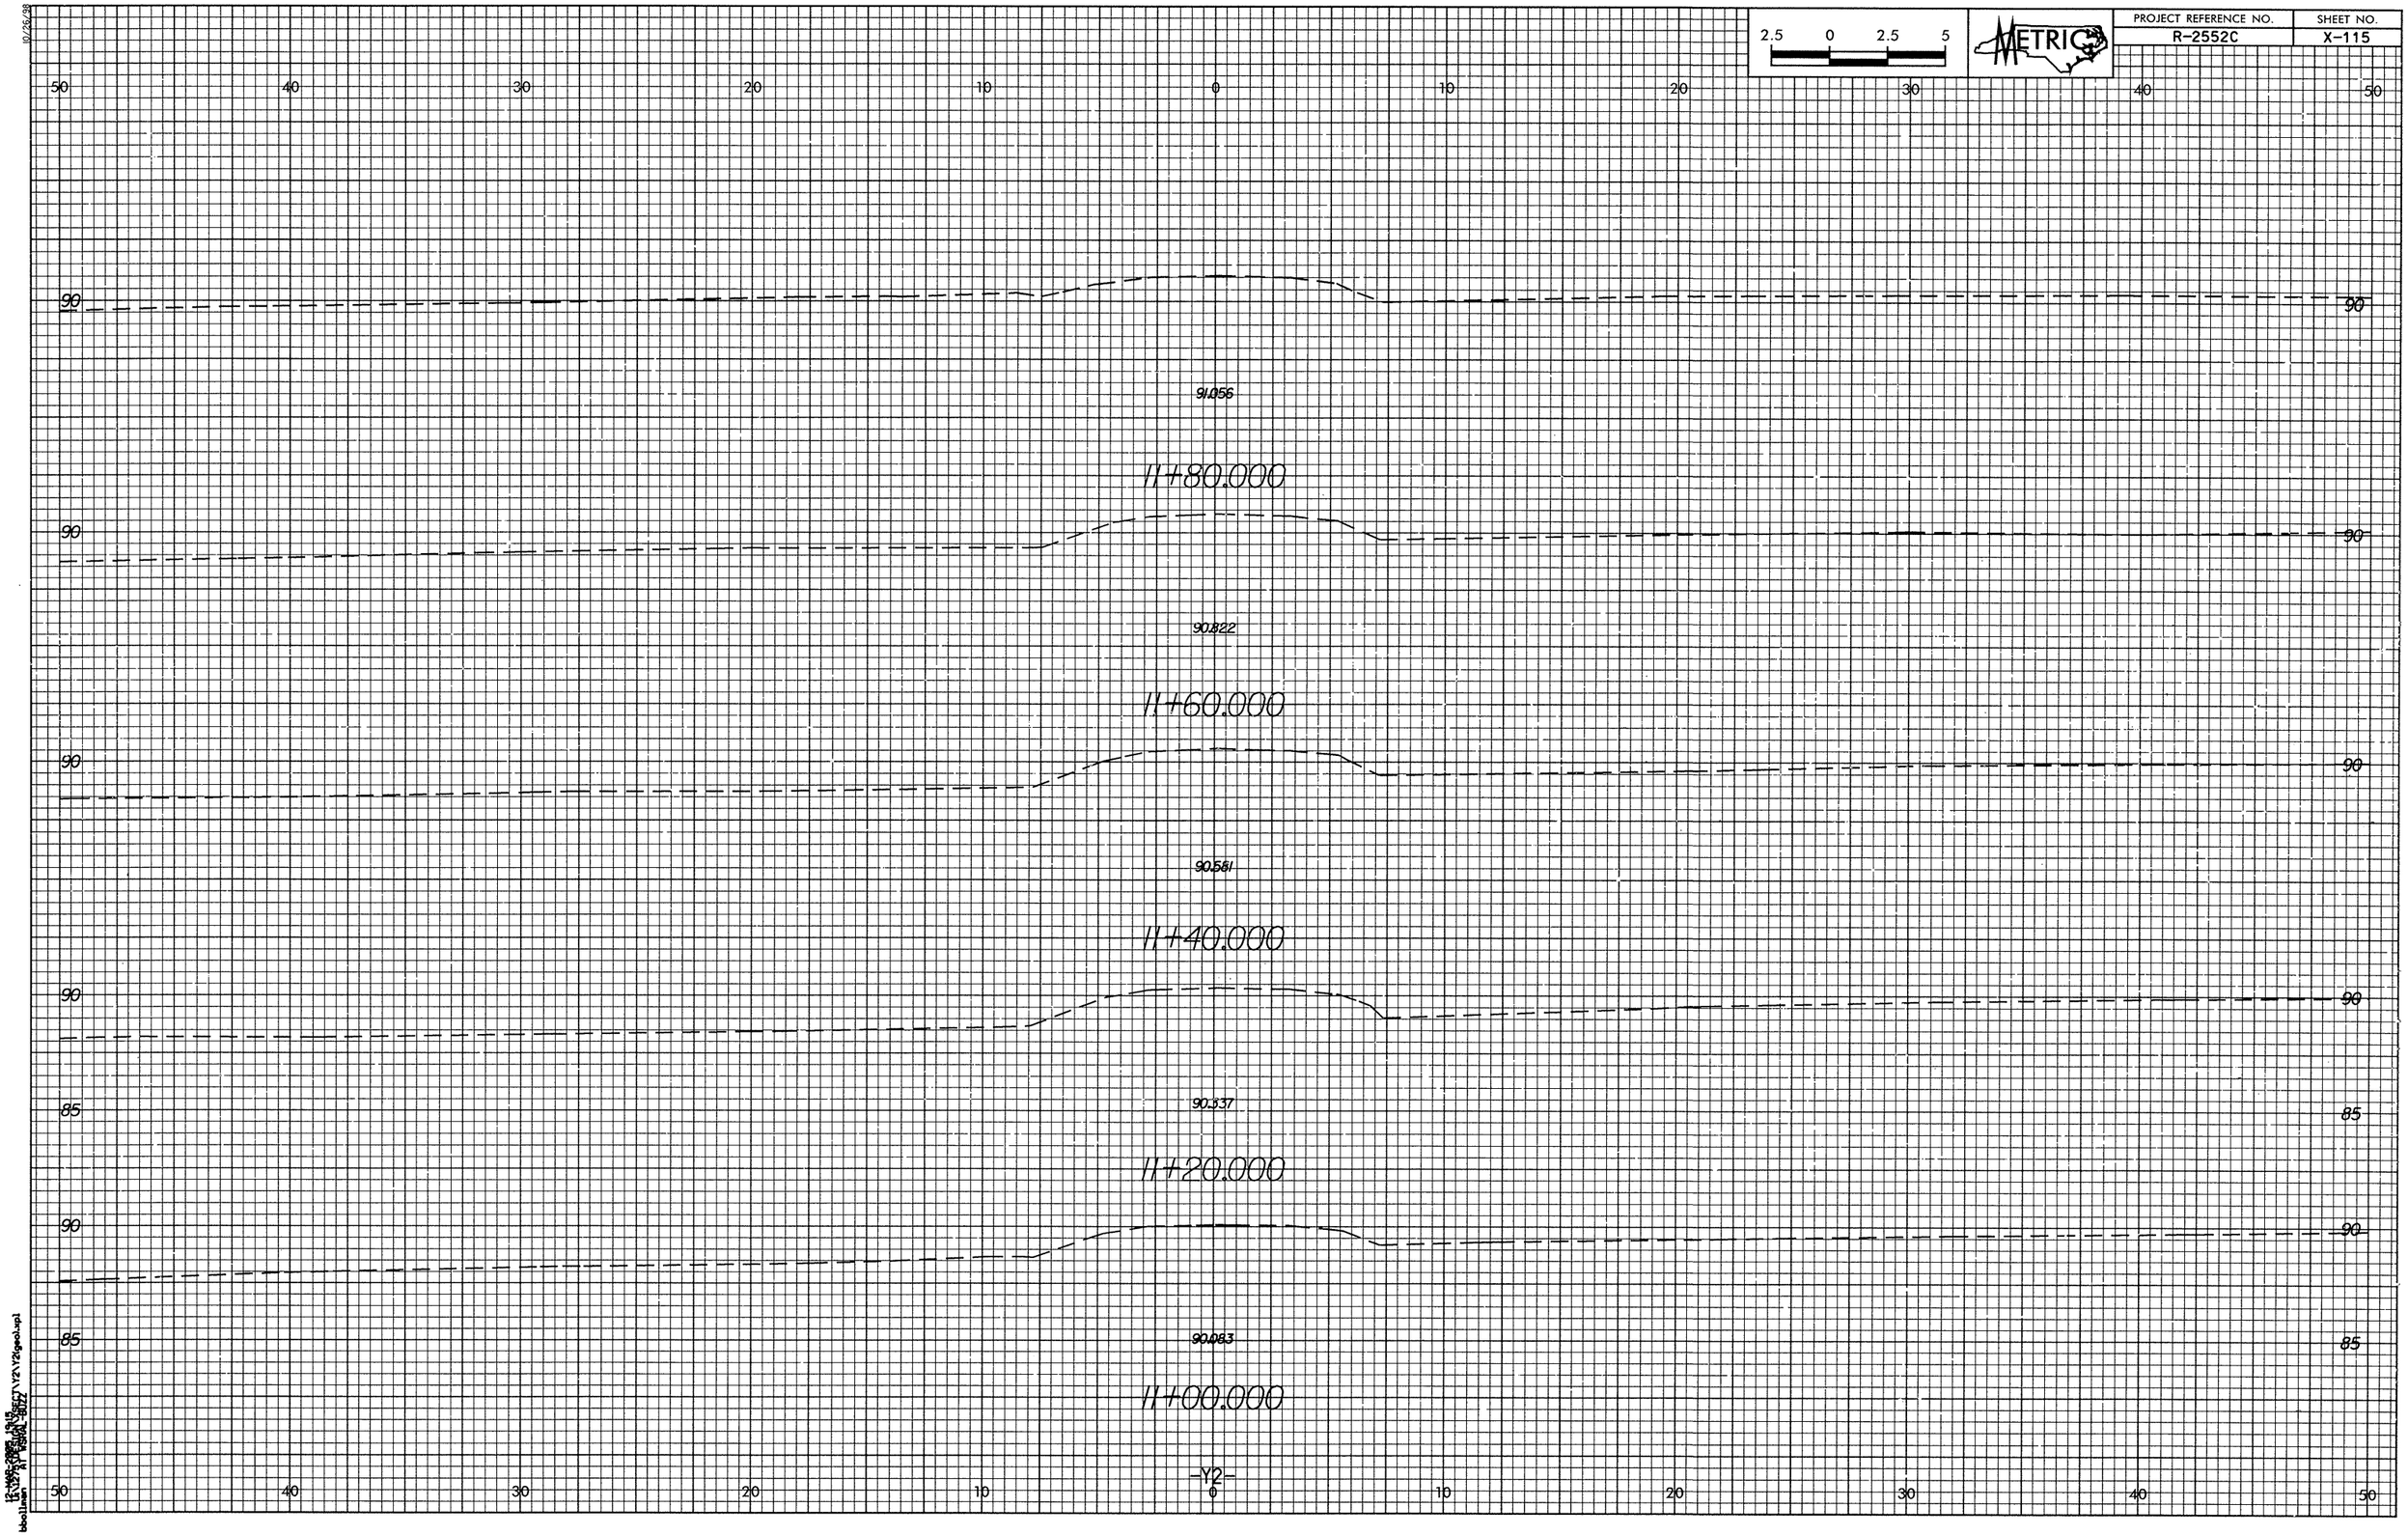

2.5 0 2.5 5
METRIC
PROJECT REFERENCE NO.
R-2552C
SHEET NO.
X-115
50 40 30 20 10 0 10 20 30 40 50
90
91.056
11+80.000
90.822
11+60.000
90.581
11+40.000
90.337
11+20.000
90.083
11+00.000
85
-Y2-