10/26/23

PROJECT REFERENCE NO.	SHEET NO.
R-2552C	X-111

2.5 0 2.5 5

METRIC

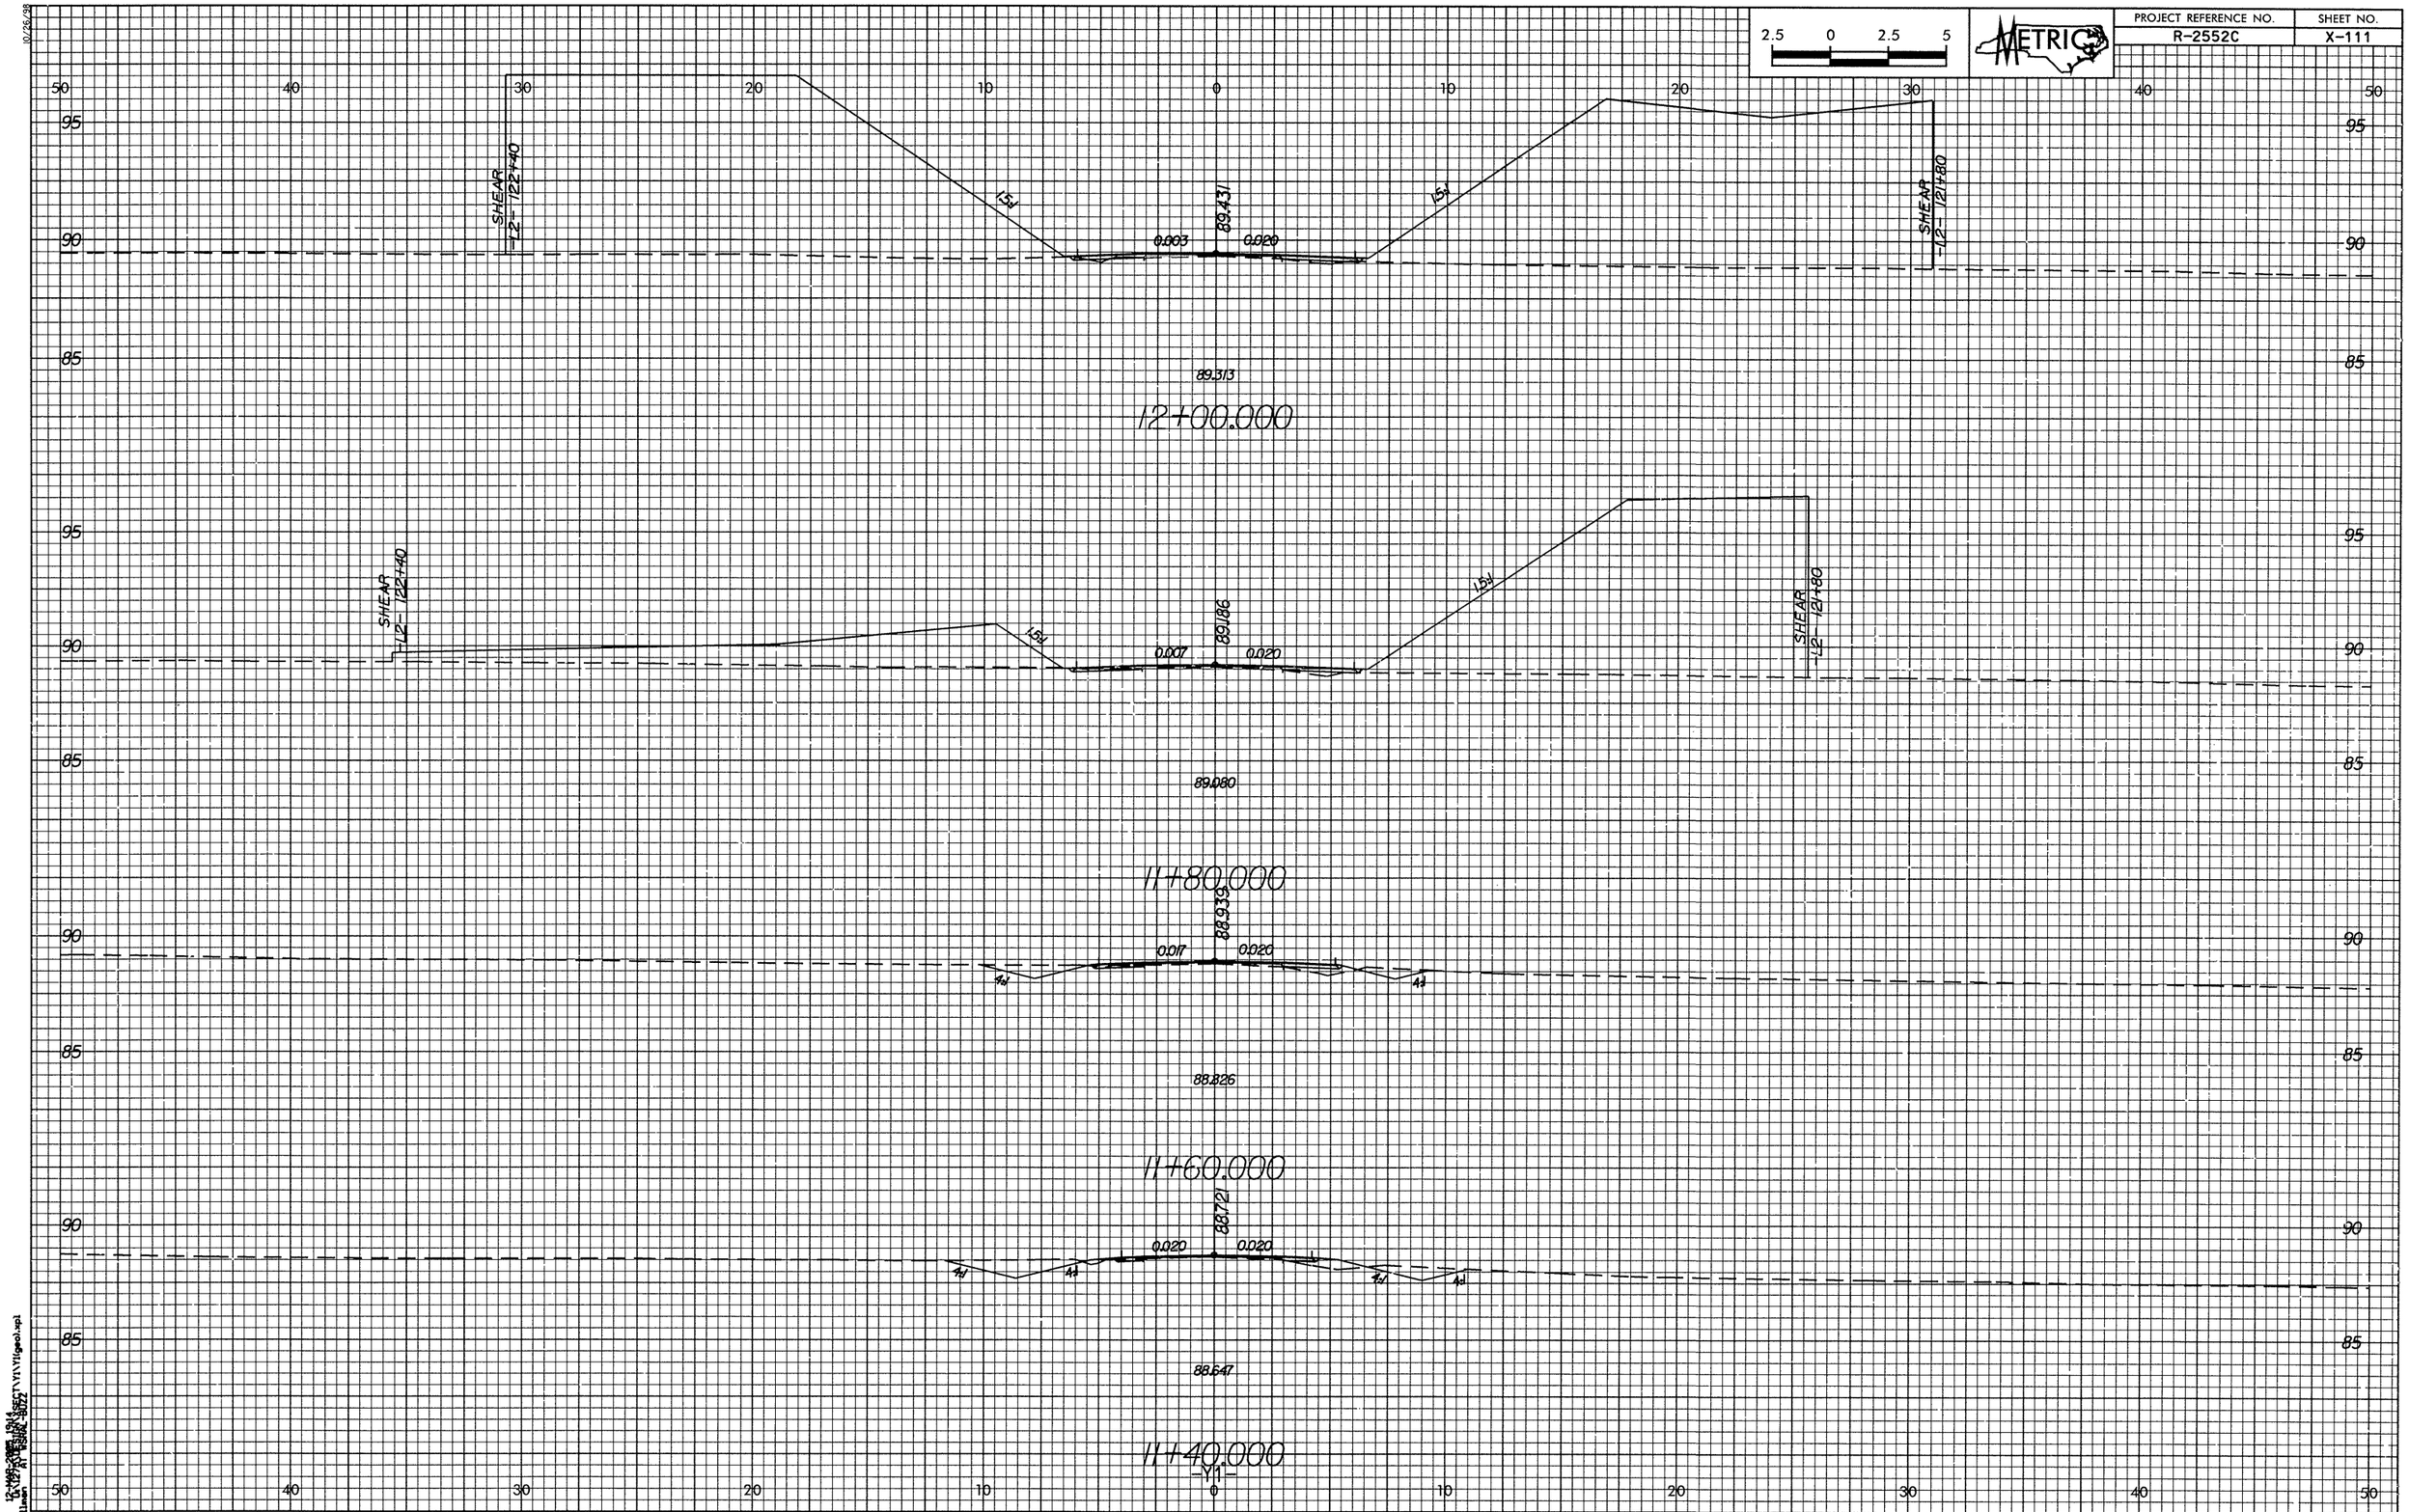

12/08/2023 13:14
D:\127_ROUTE_3622\TV1\V1(geol).rpl
boollen ROUTE 3622