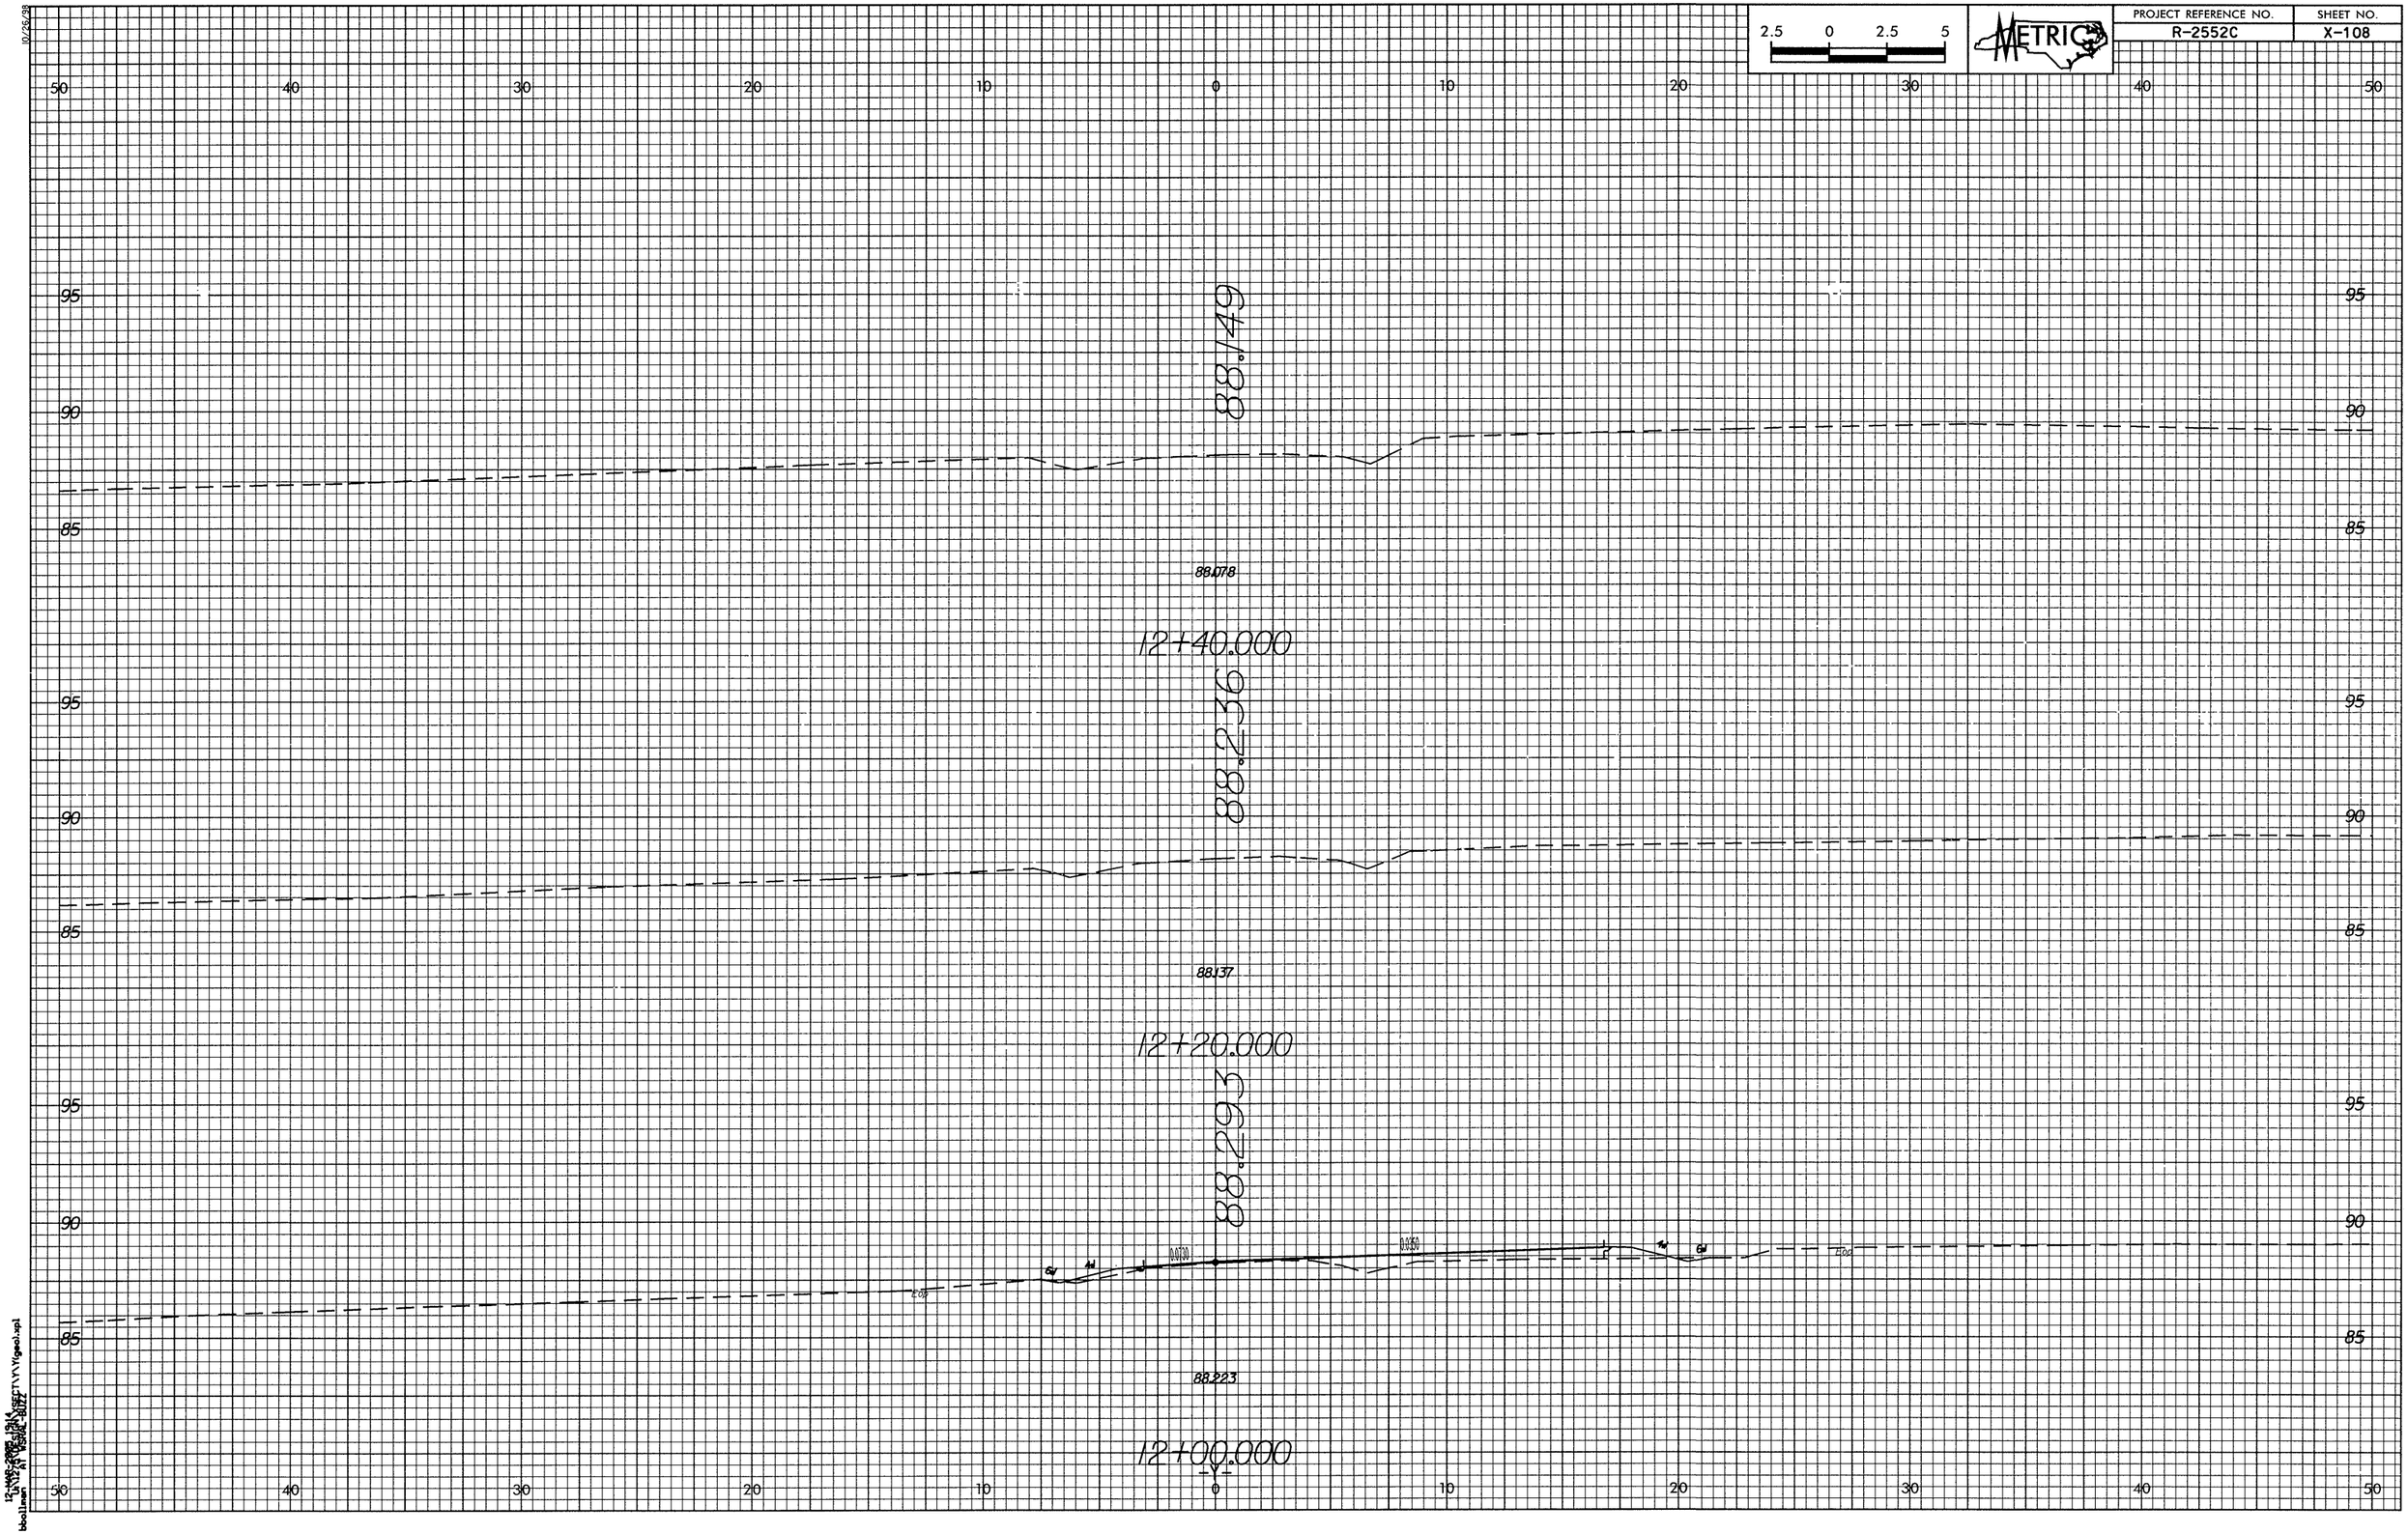

2.5 0 2.5 5
METRIC
PROJECT REFERENCE NO.
R-2552C
SHEET NO.
X-108
50 40 30 20 10 0 10 20 30 40 50
95
90
85
88.149
88.078
12+40.000
88.236
88.137
12+20.000
88.293
88.223
12+00.000