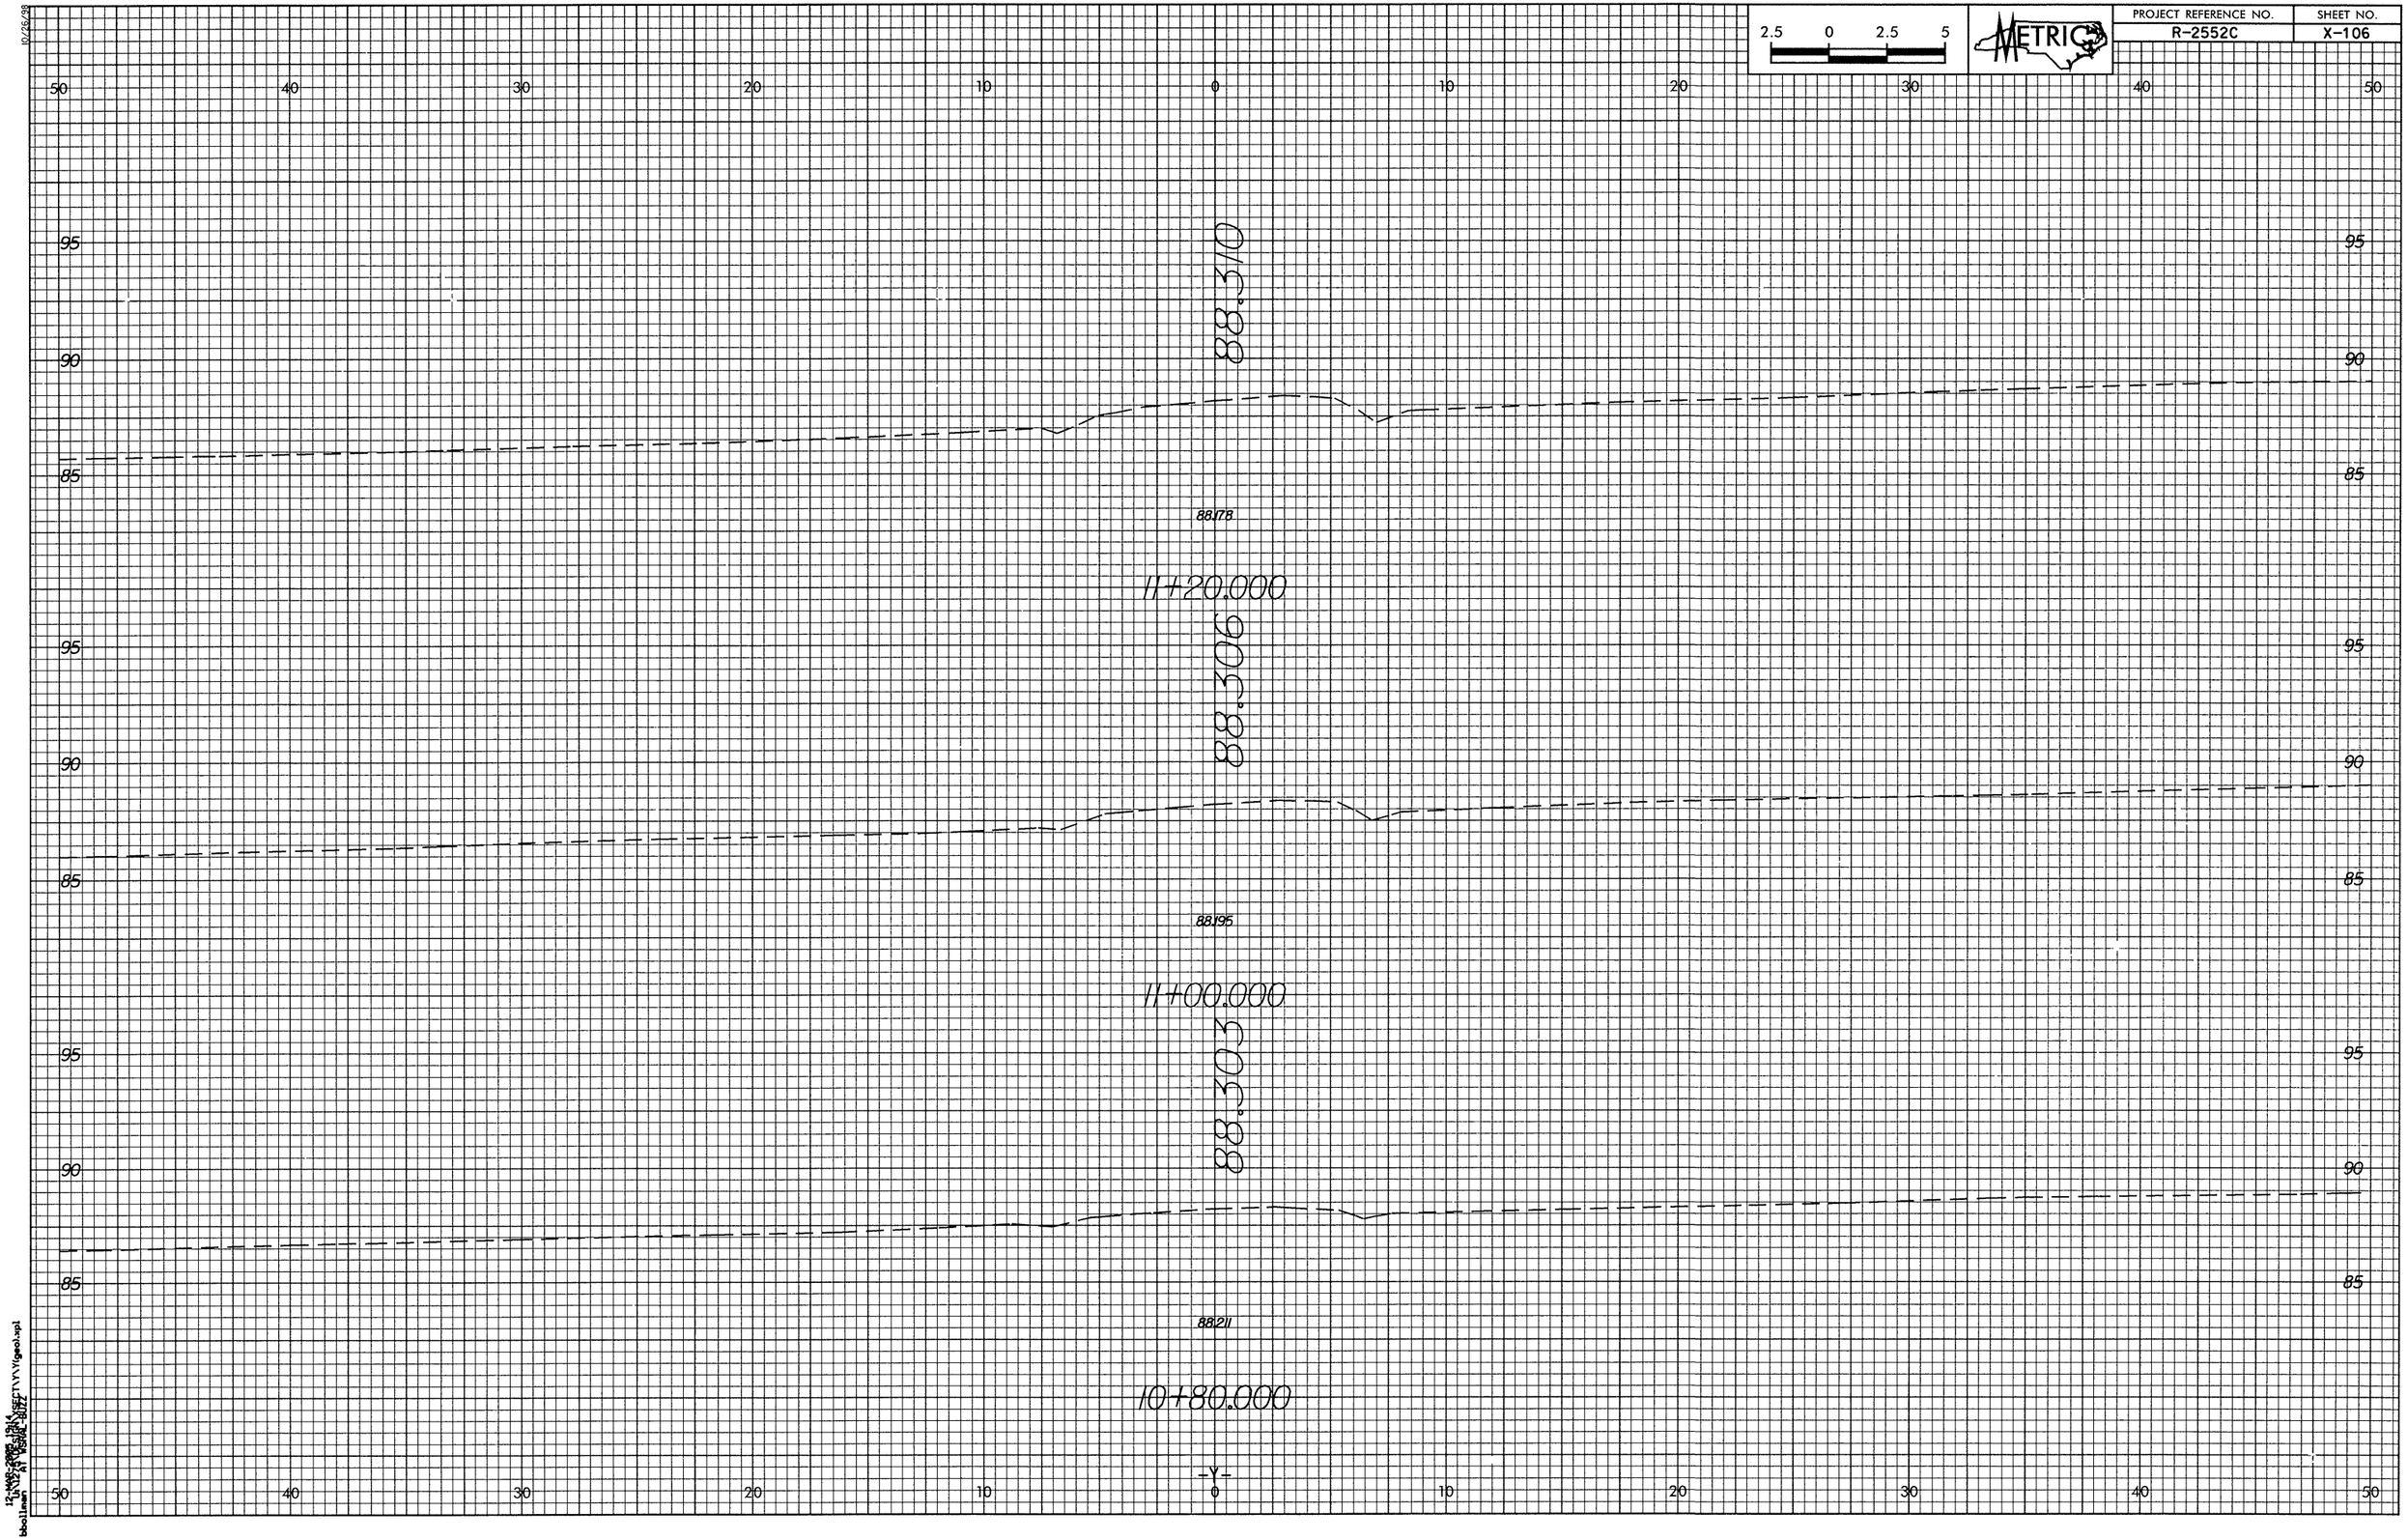

2.5 0 2.5 5
METRIC
PROJECT REFERENCE NO.
R-2552C
SHEET NO.
X-106
50 40 30 20 10 0 10 20 30 40 50
95
90
85
88.310
88.178
11+20.000
88.306
88.195
11+00.000
88.303
88.211
10+80.000
-Y-