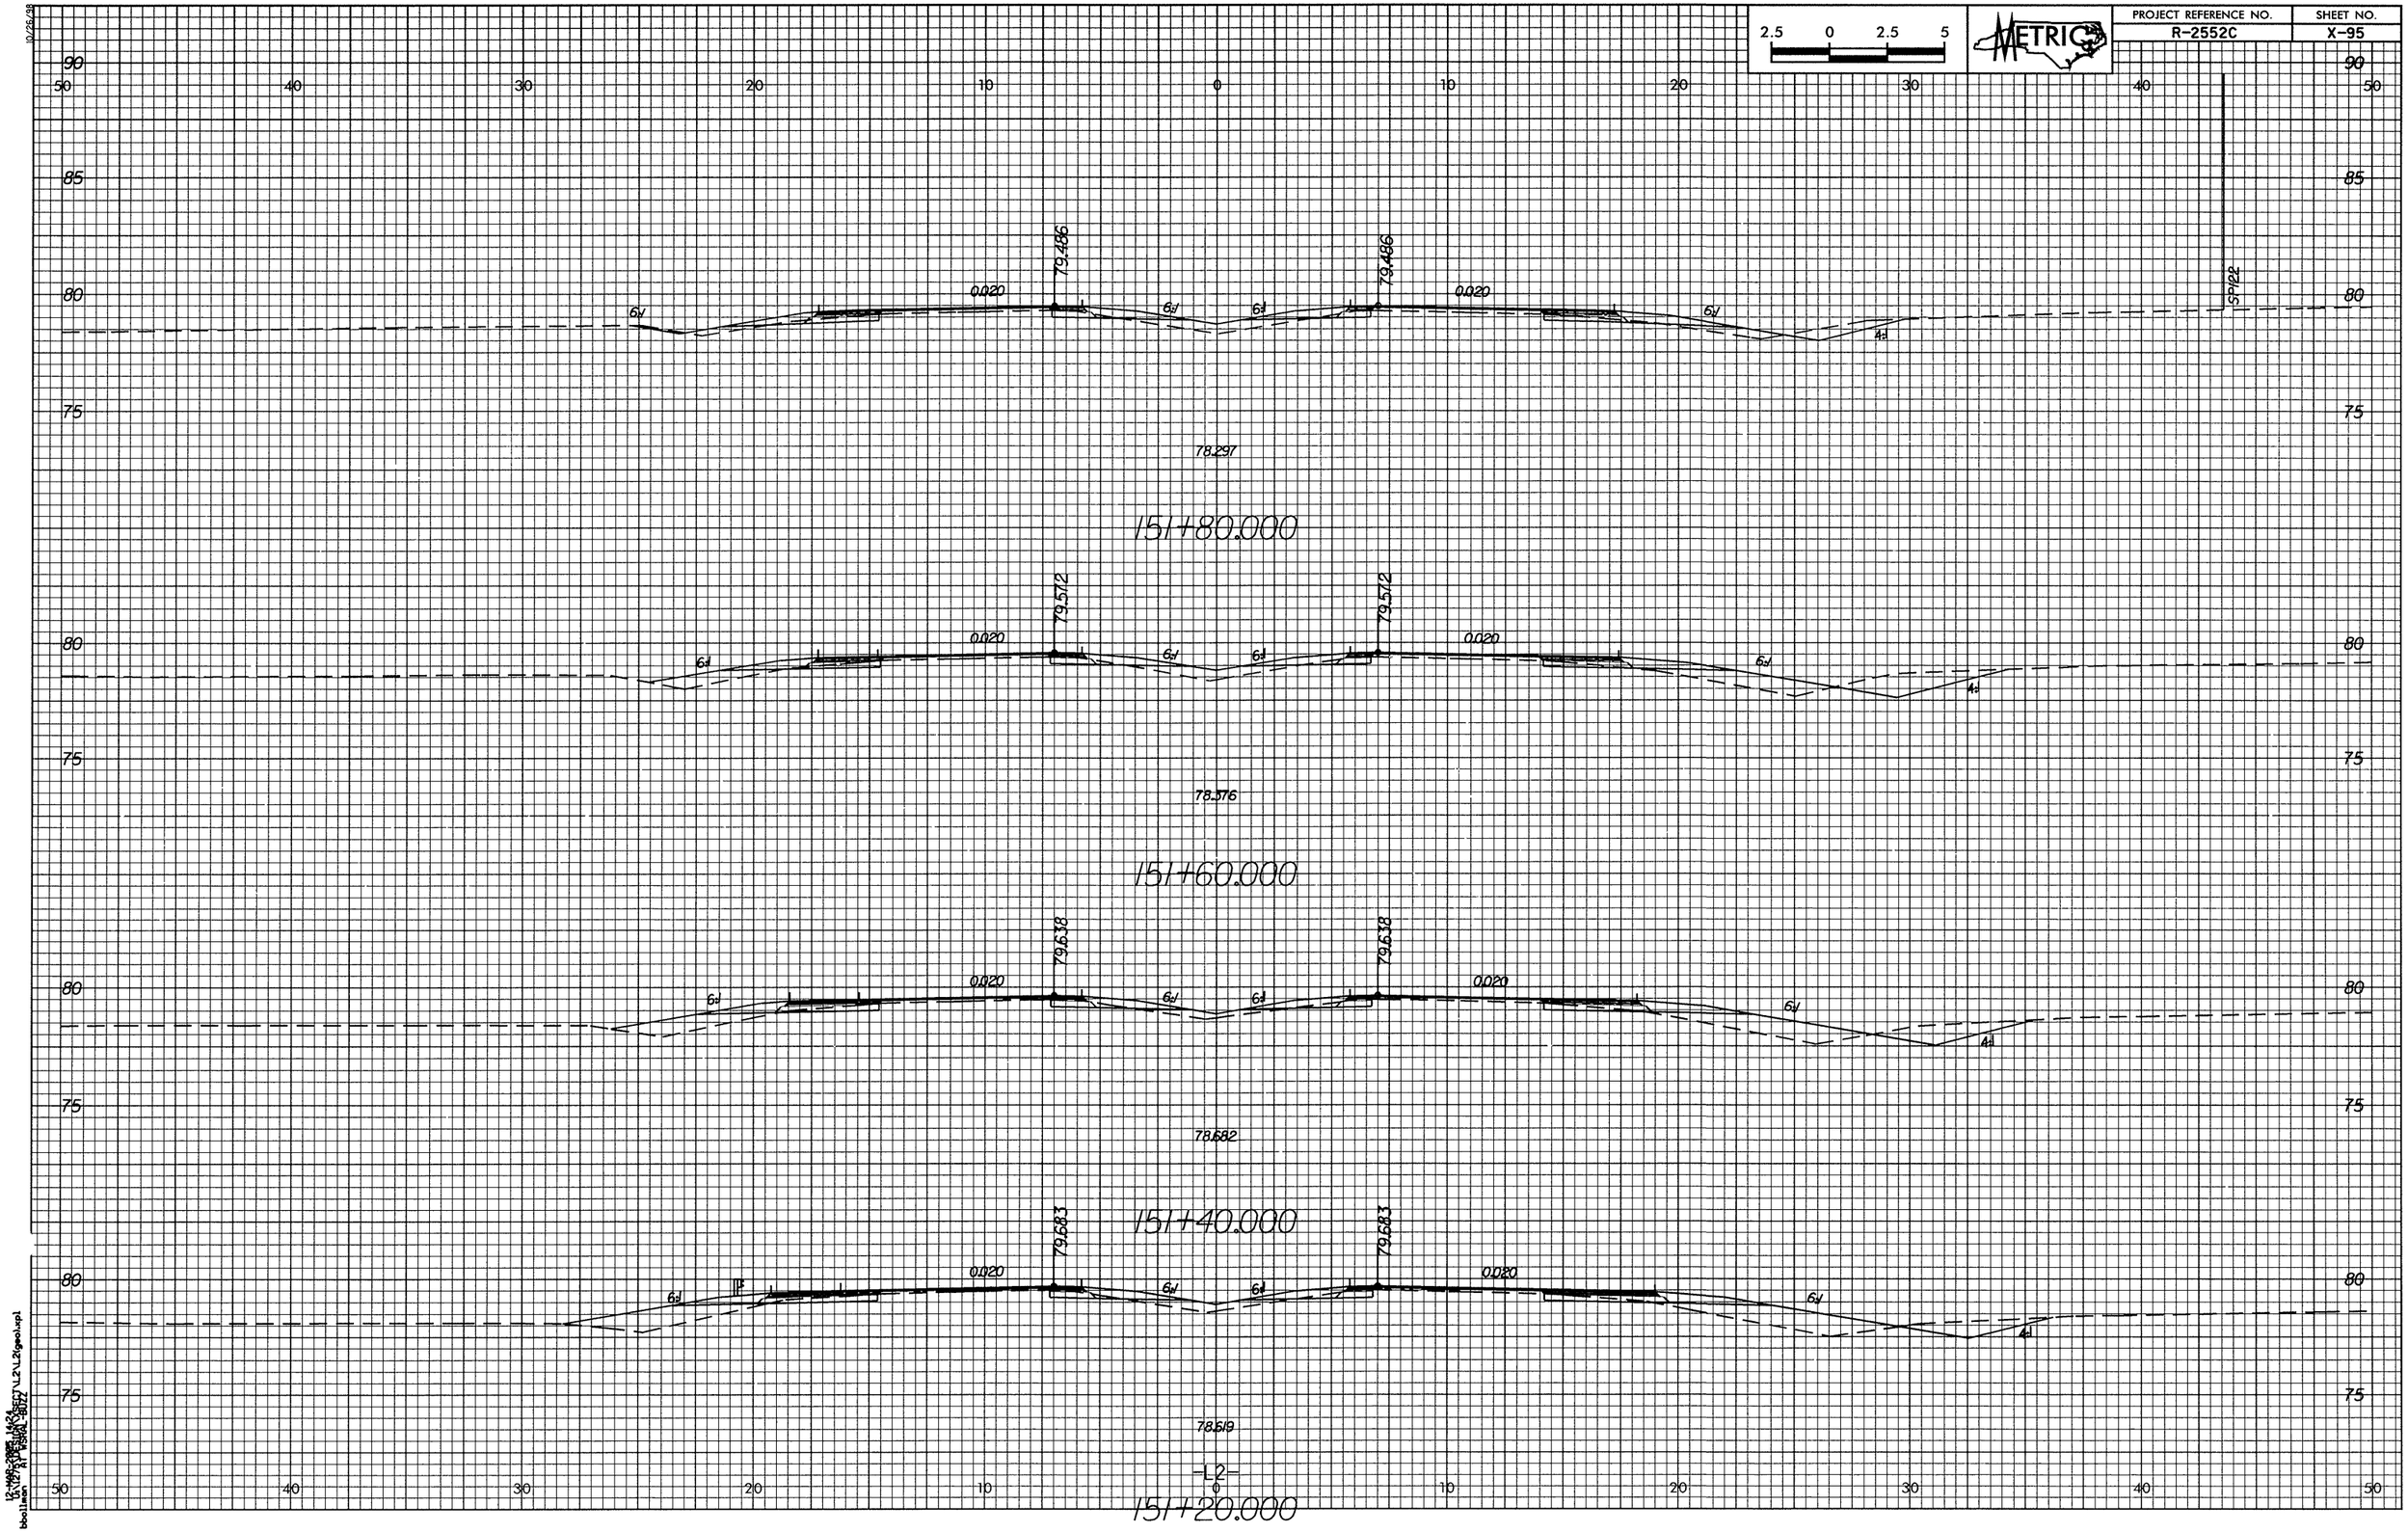

2.5 0 2.5 5
METRIC
PROJECT REFERENCE NO.
R-2552C
SHEET NO.
X-95
90
85
80
75
50 40 30 20 10 0 10 20 30 40 50
79.486
79.486
0.020
0.020
6:1
4:1
SP122
78.297
151+80.000
79.572
79.572
78.376
151+60.000
79.638
79.638
78.682
151+40.000
79.683
79.683
78.619
-L2-
151+20.000