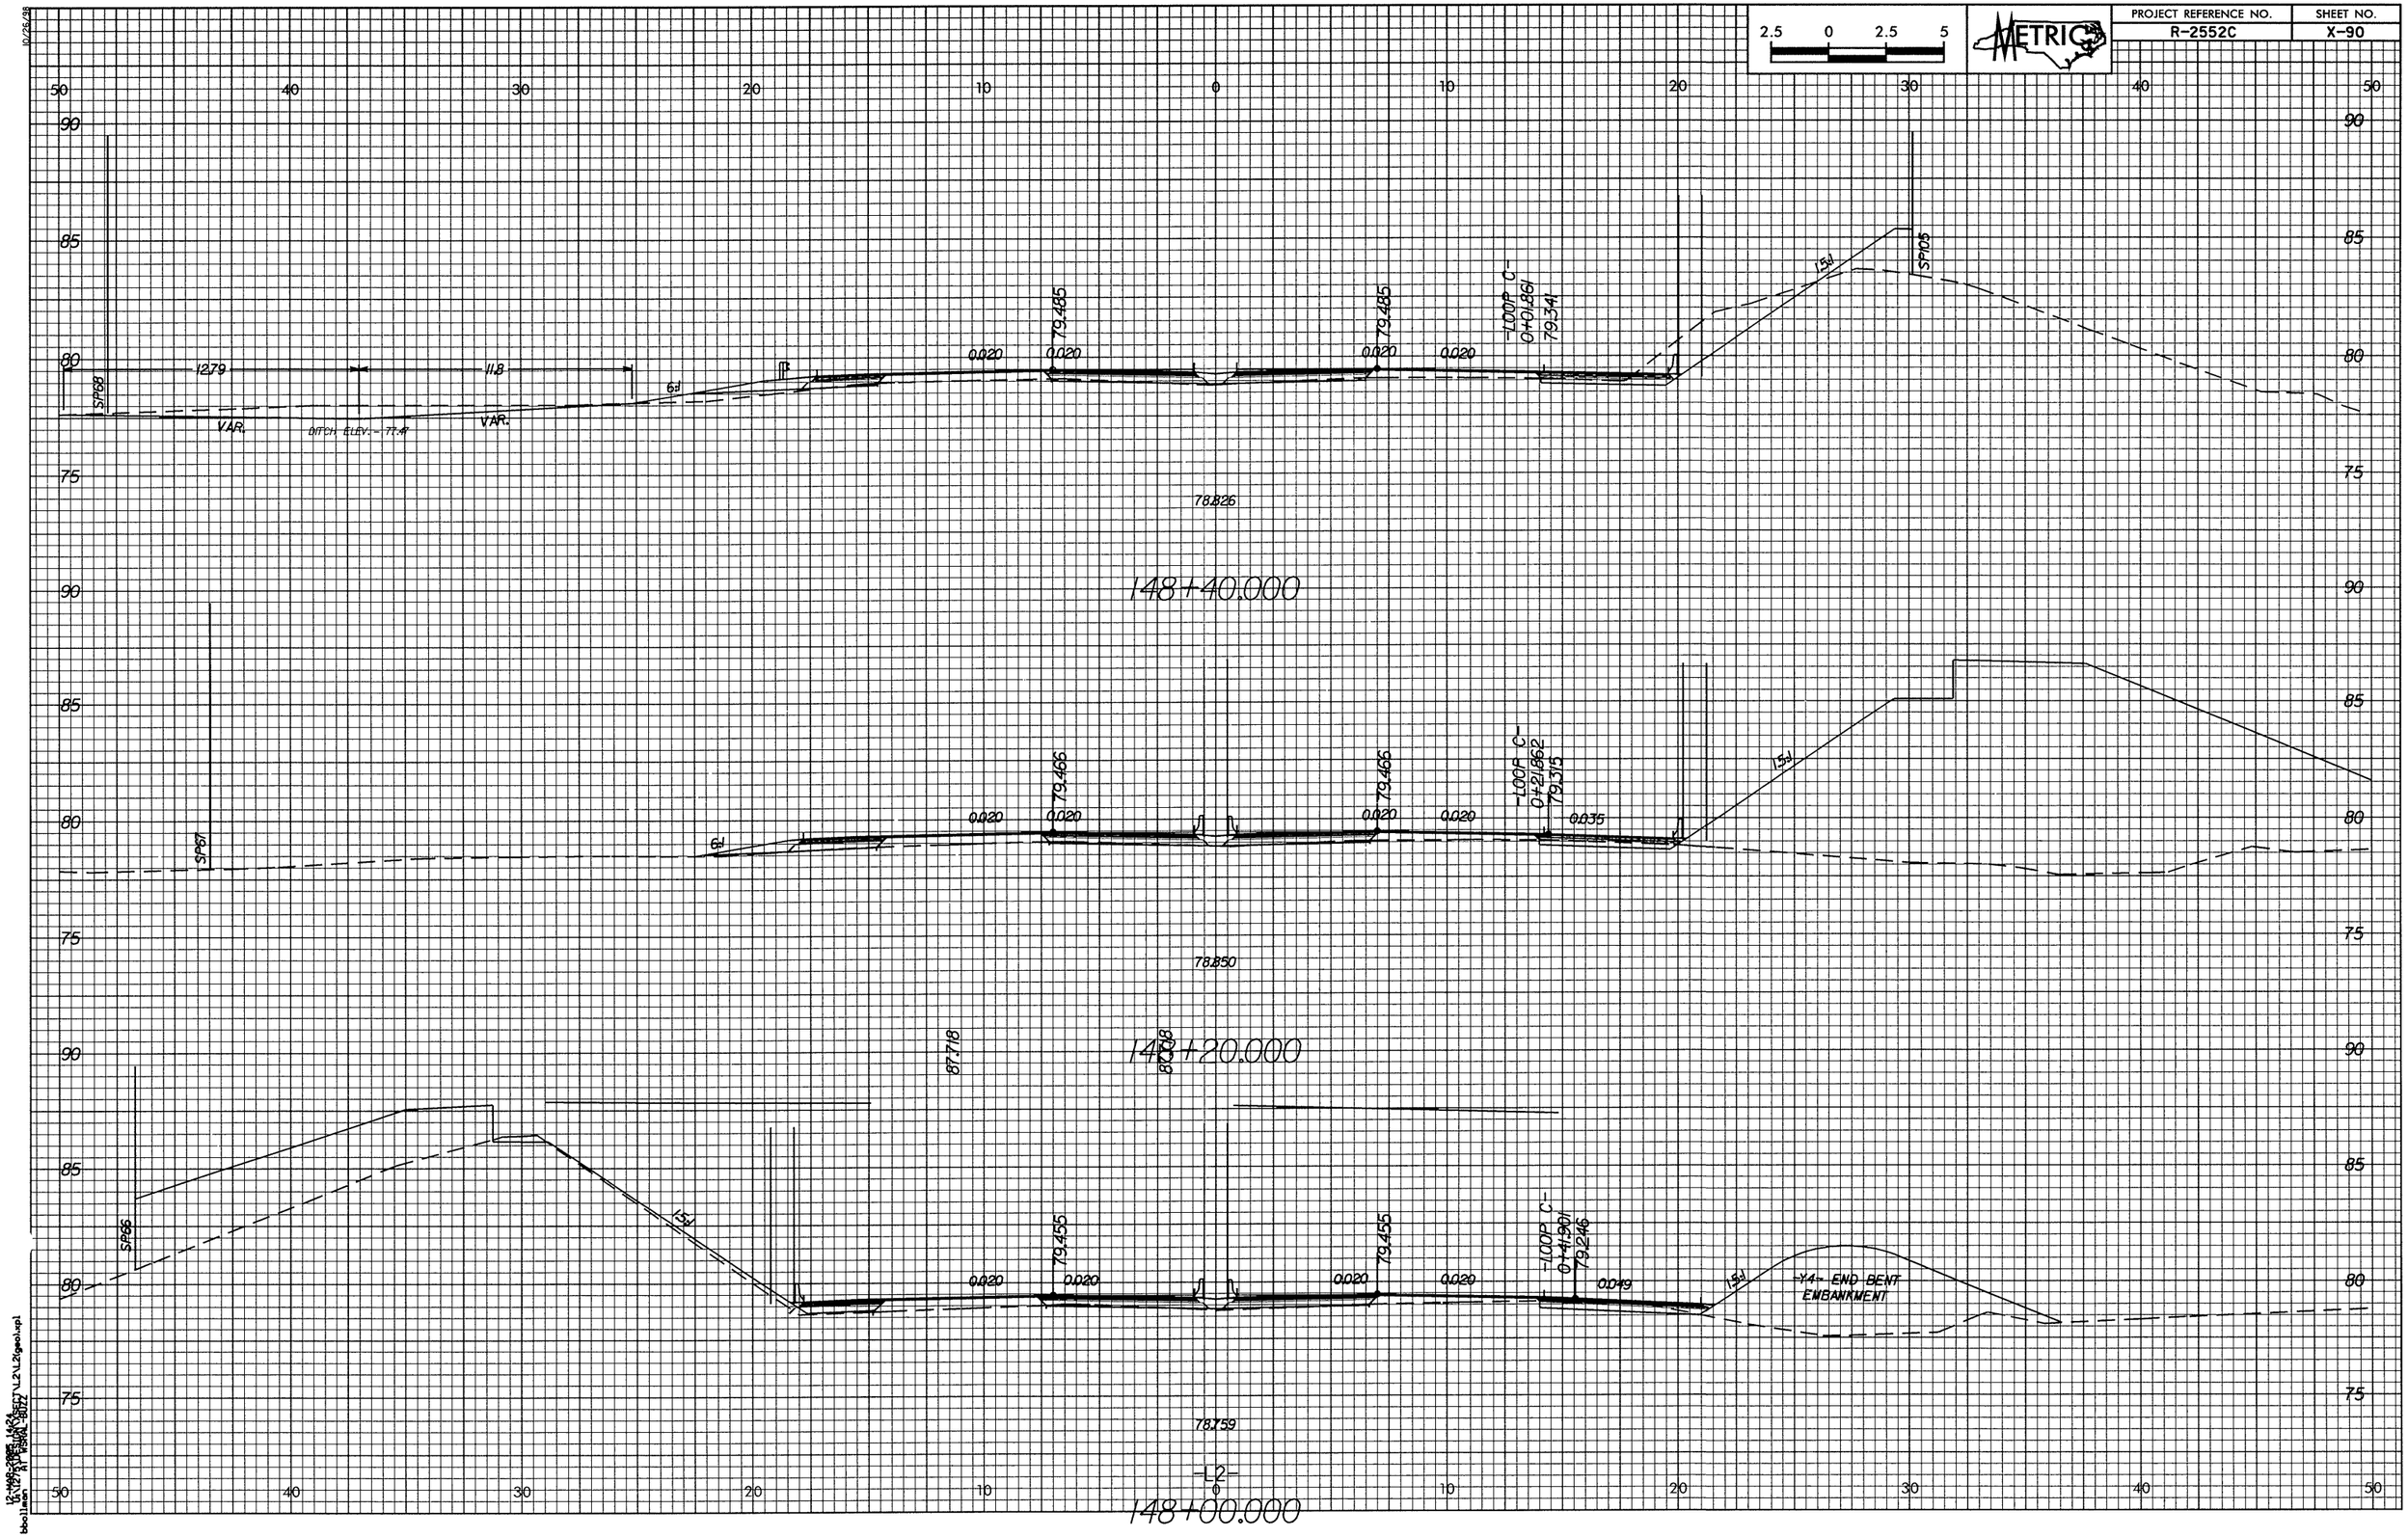

PROJECT REFERENCE NO.
R-2552C
SHEET NO.
X-90
METRIC
2.5 0 2.5 5
148+40.000
148+20.000
148+00.000
-L2-
SP68
SP67
SP66
SP105
12.79
11.8
VAR.
DITCH ELEV. = 77.47
79.485
79.466
79.455
-LOOP C-
0+01.861
79.341
0+21.862
79.315
0+41.901
79.246
0.020
0.035
0.049
1.5:1
6:1
87.718
-Y4- END BENT EMBANKMENT