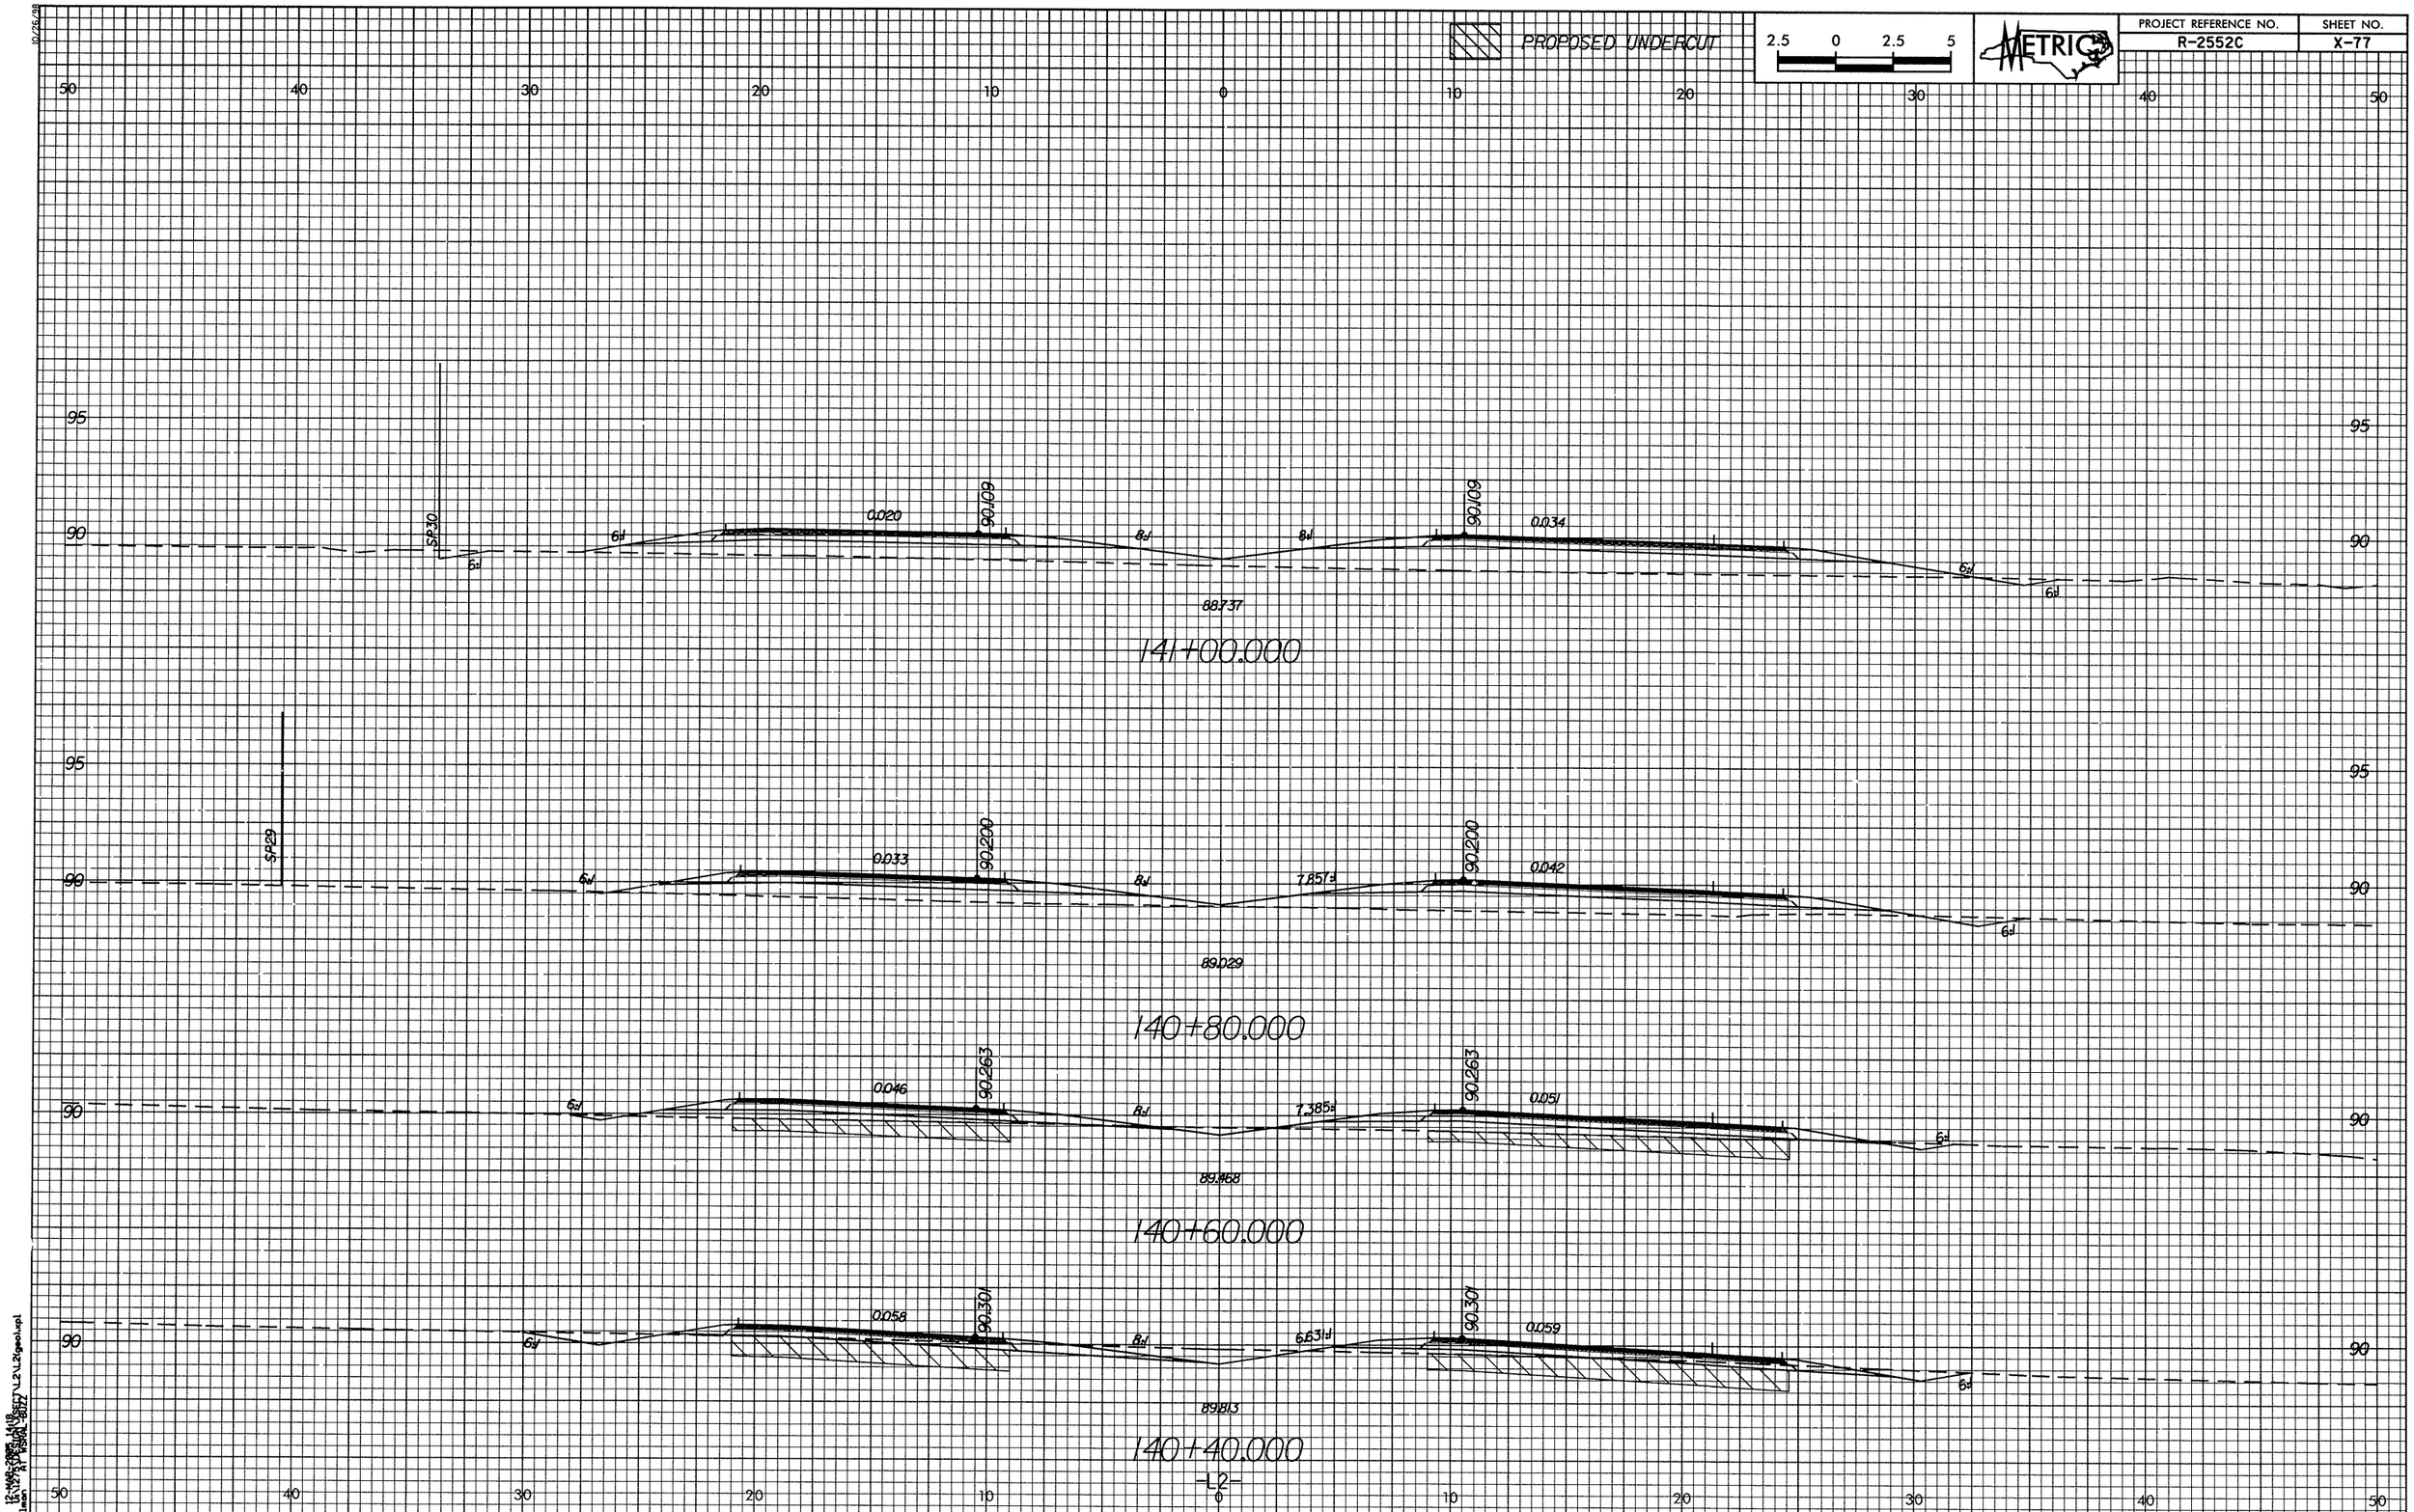
PROPOSED UNDERCUT
2.5 0 2.5 5
METRIC
PROJECT REFERENCE NO.
R-2552C
SHEET NO.
X-77
50 40 30 20 10 0 10 20 30 40 50
95
90
SP30
6:1
0.020
90.109
8:1
0.034
88.737
141+00.000
SP29
0.033
90.200
7.857:1
0.042
89.029
140+80.000
0.046
90.263
7.385:1
0.051
89.468
140+60.000
0.058
90.301
6.631:1
0.059
89.813
140+40.000
-L2-