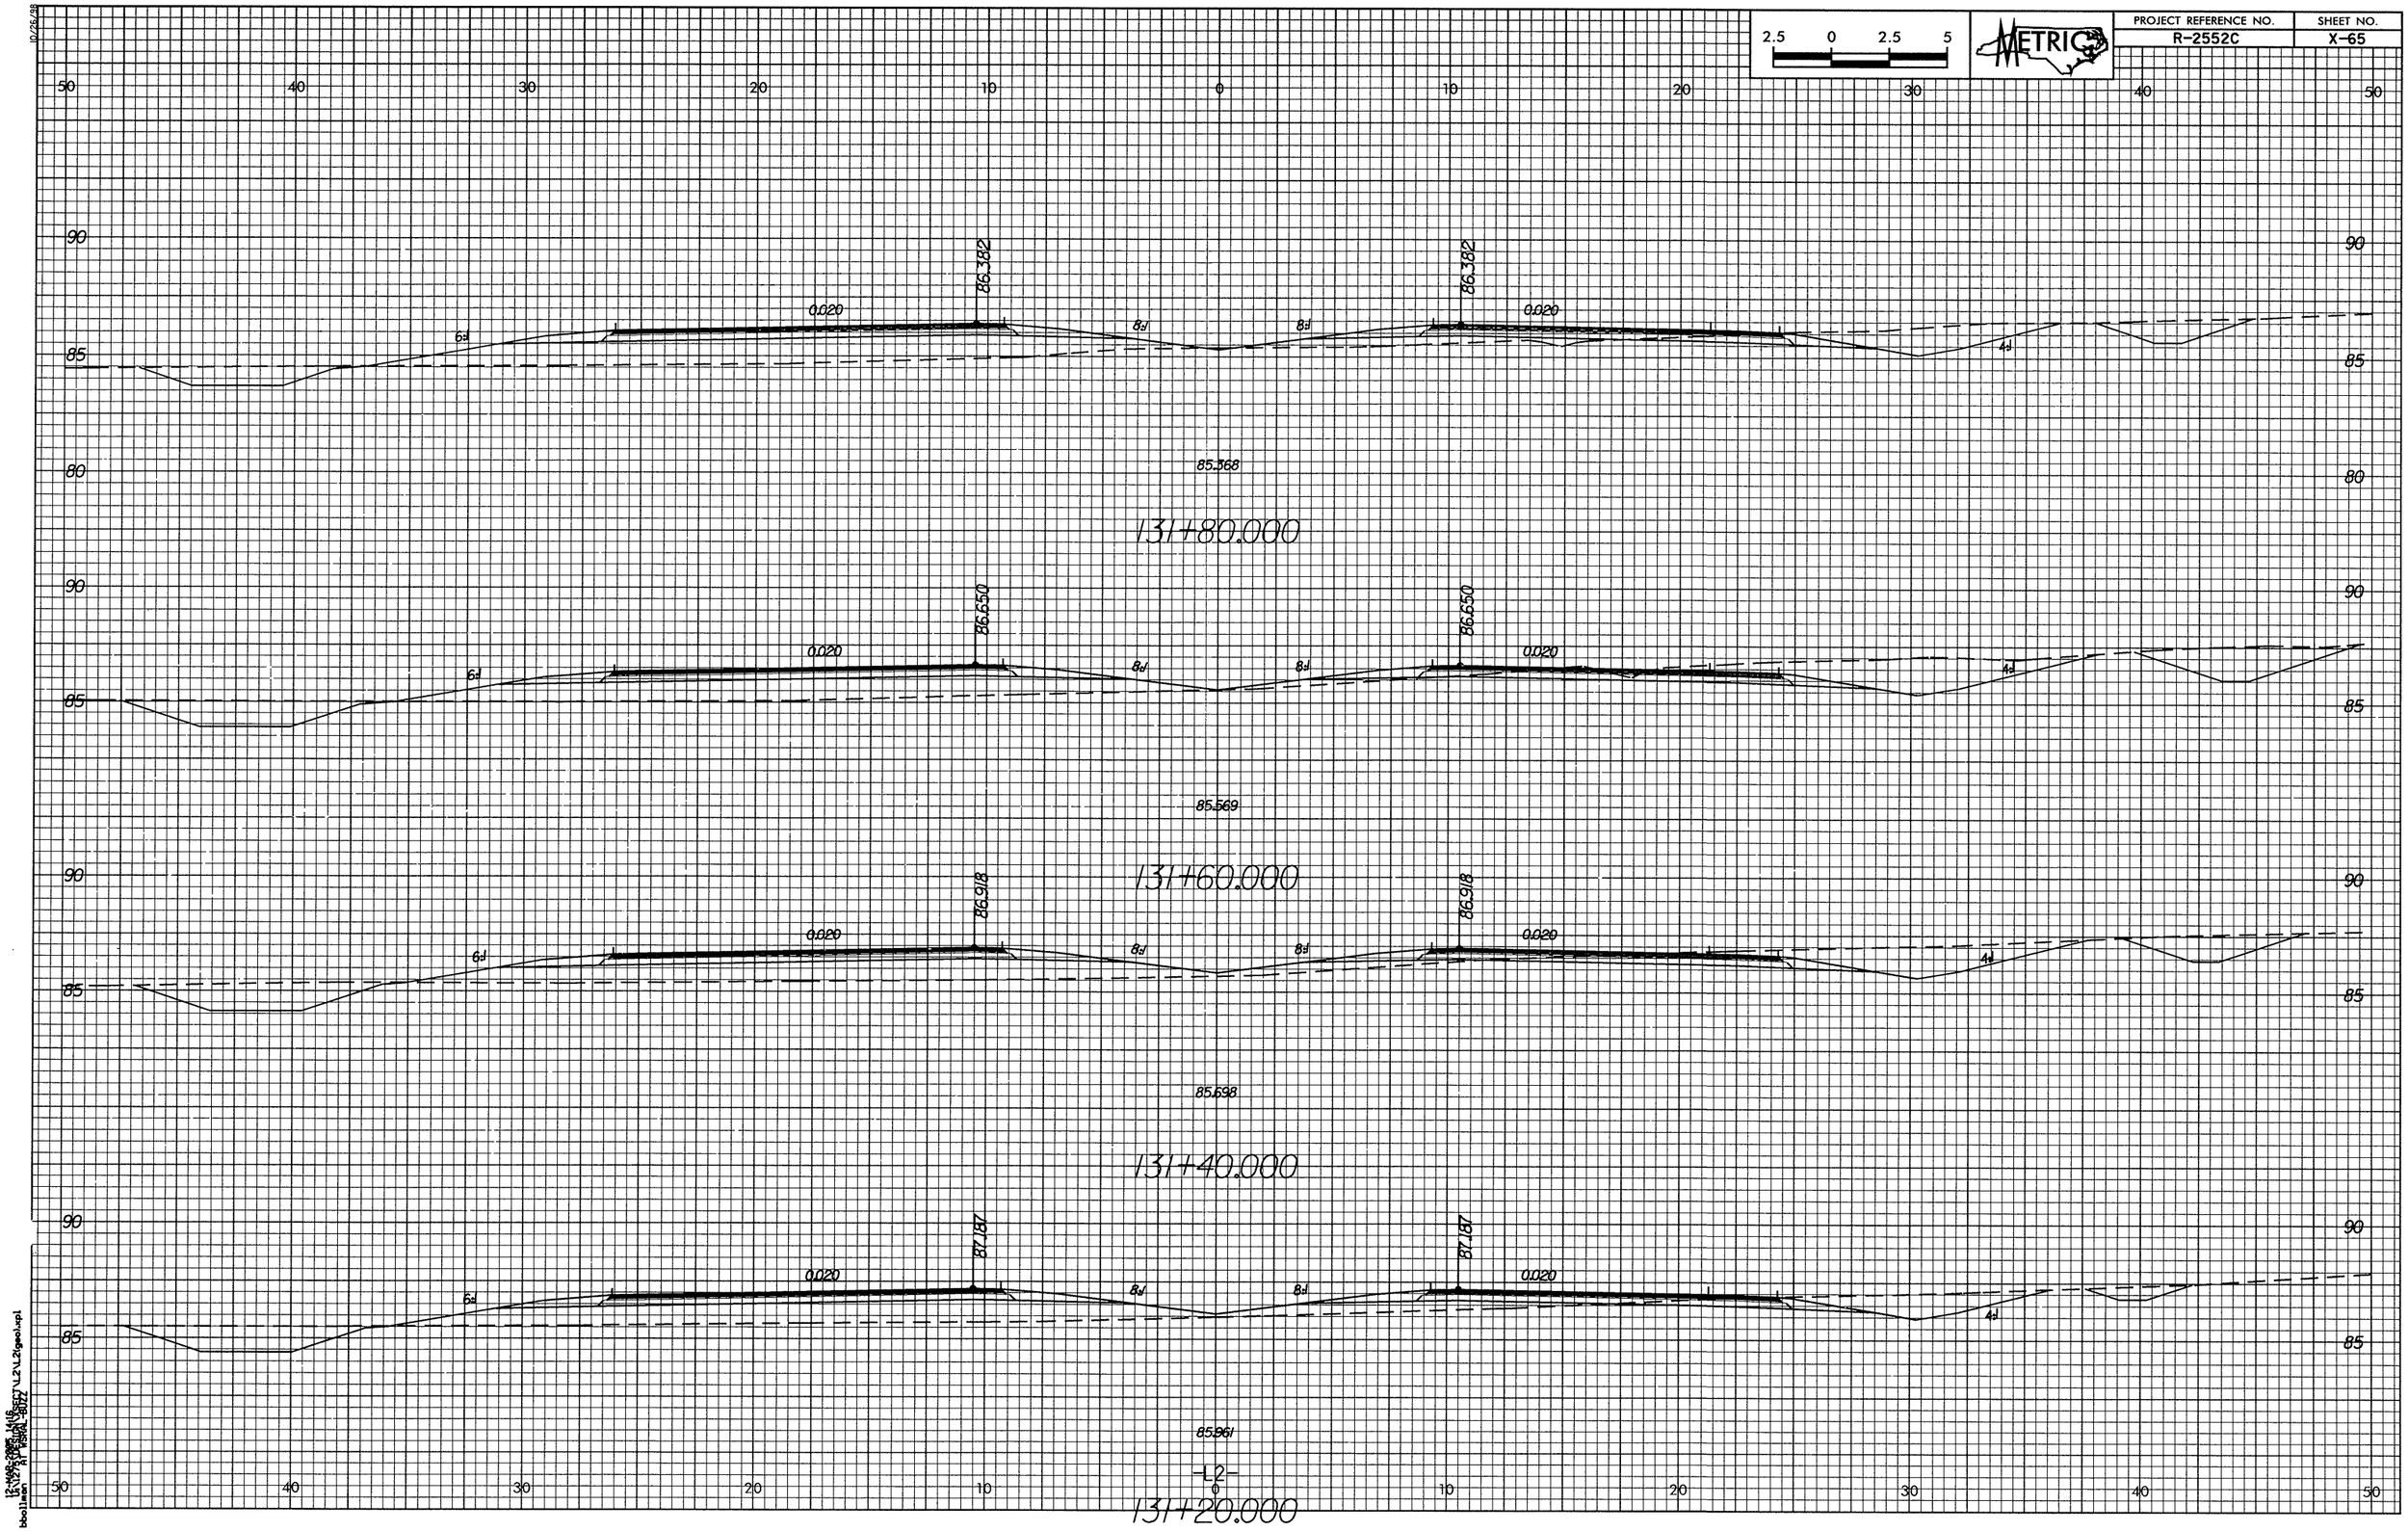

2.5 0 2.5 5
METRIC
PROJECT REFERENCE NO.
R-2552C
SHEET NO.
X-65
50 40 30 20 10 0 10 20 30 40 50
90
85
80
86.382
0.020
6:1
8:1
4:1
85.368
131+80.000
86.650
85.569
131+60.000
86.918
85.698
131+40.000
87.187
85.961
-L2-
131+20.000