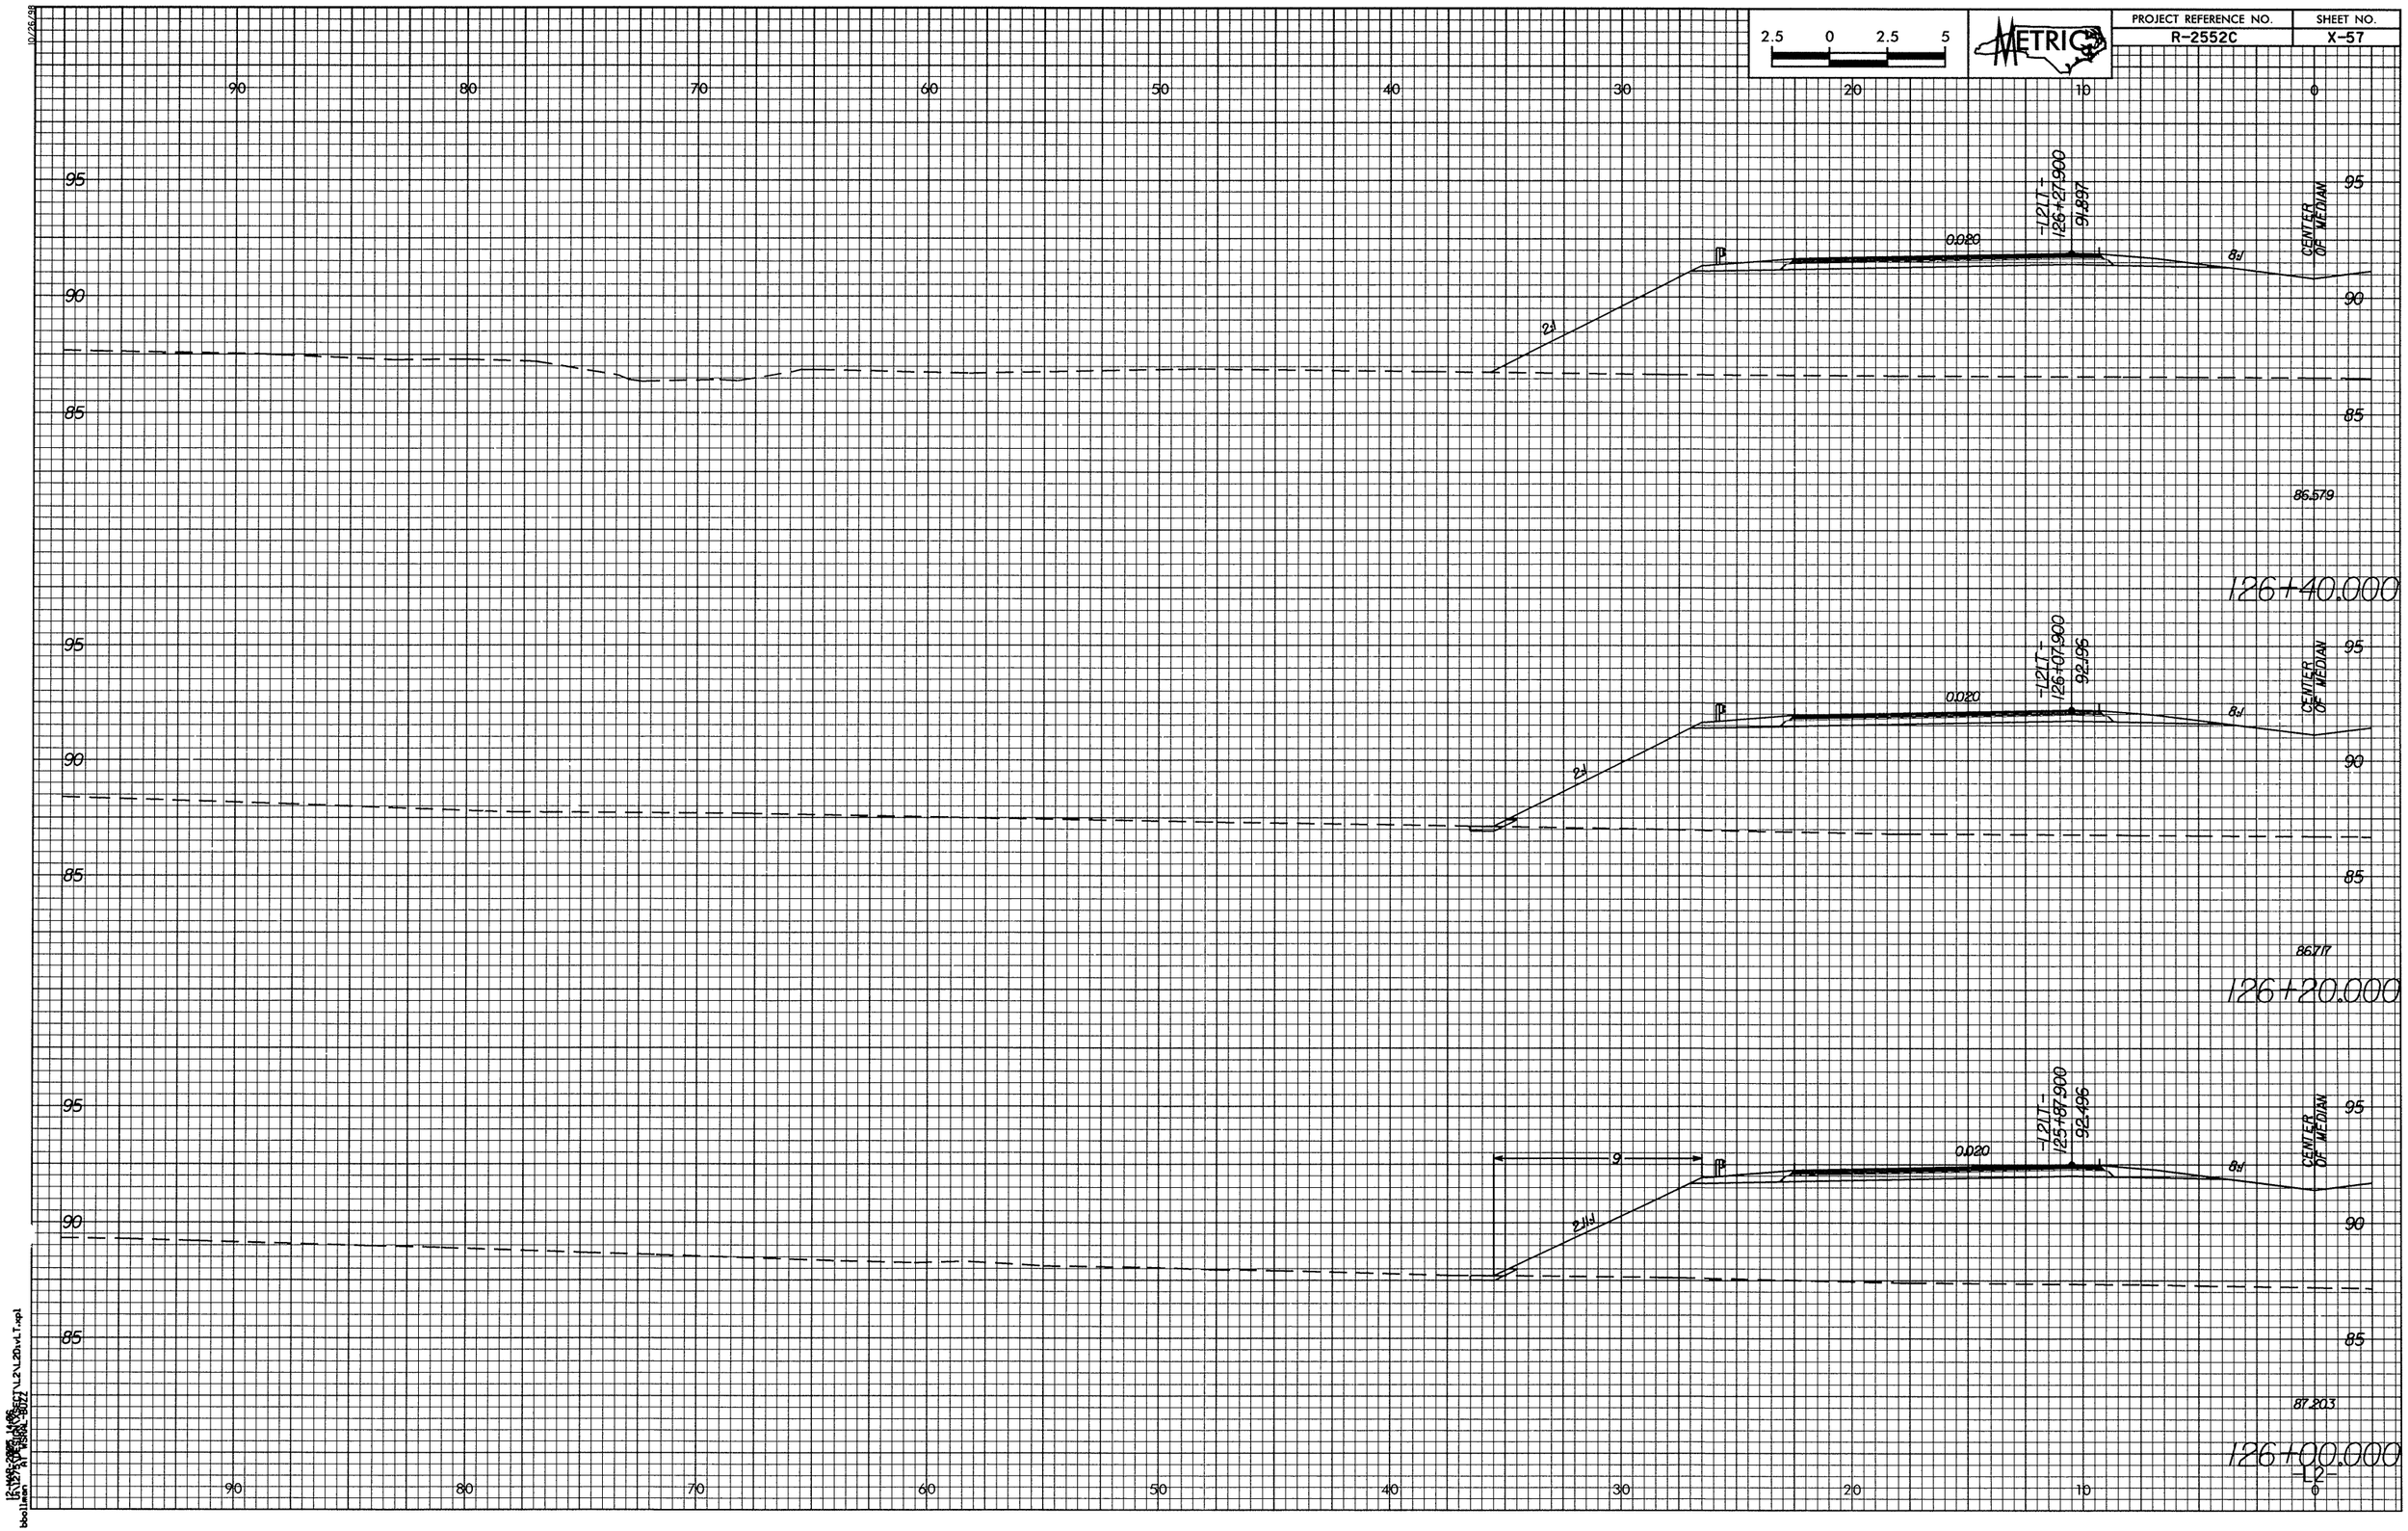

2.5 0 2.5 5
METRIC
PROJECT REFERENCE NO.
R-2552C
SHEET NO.
X-57
90 80 70 60 50 40 30 20 10 0
95
90
85
-L2LT-
126+27.900
91.897
0.020
2:1
8:1
CENTER OF MEDIAN
86.579
126+40.000
-L2LT-
126+07.900
92.196
0.020
2:1
8:1
CENTER OF MEDIAN
86.717
126+20.000
-L2LT-
125+87.900
92.496
0.020
9
2:1
8:1
CENTER OF MEDIAN
87.203
126+00.000
-L2-