10/26/98

2.5	0	2.5	5

METRIC

PROJECT REFERENCE NO.	SHEET NO.
R-2552C	X-31

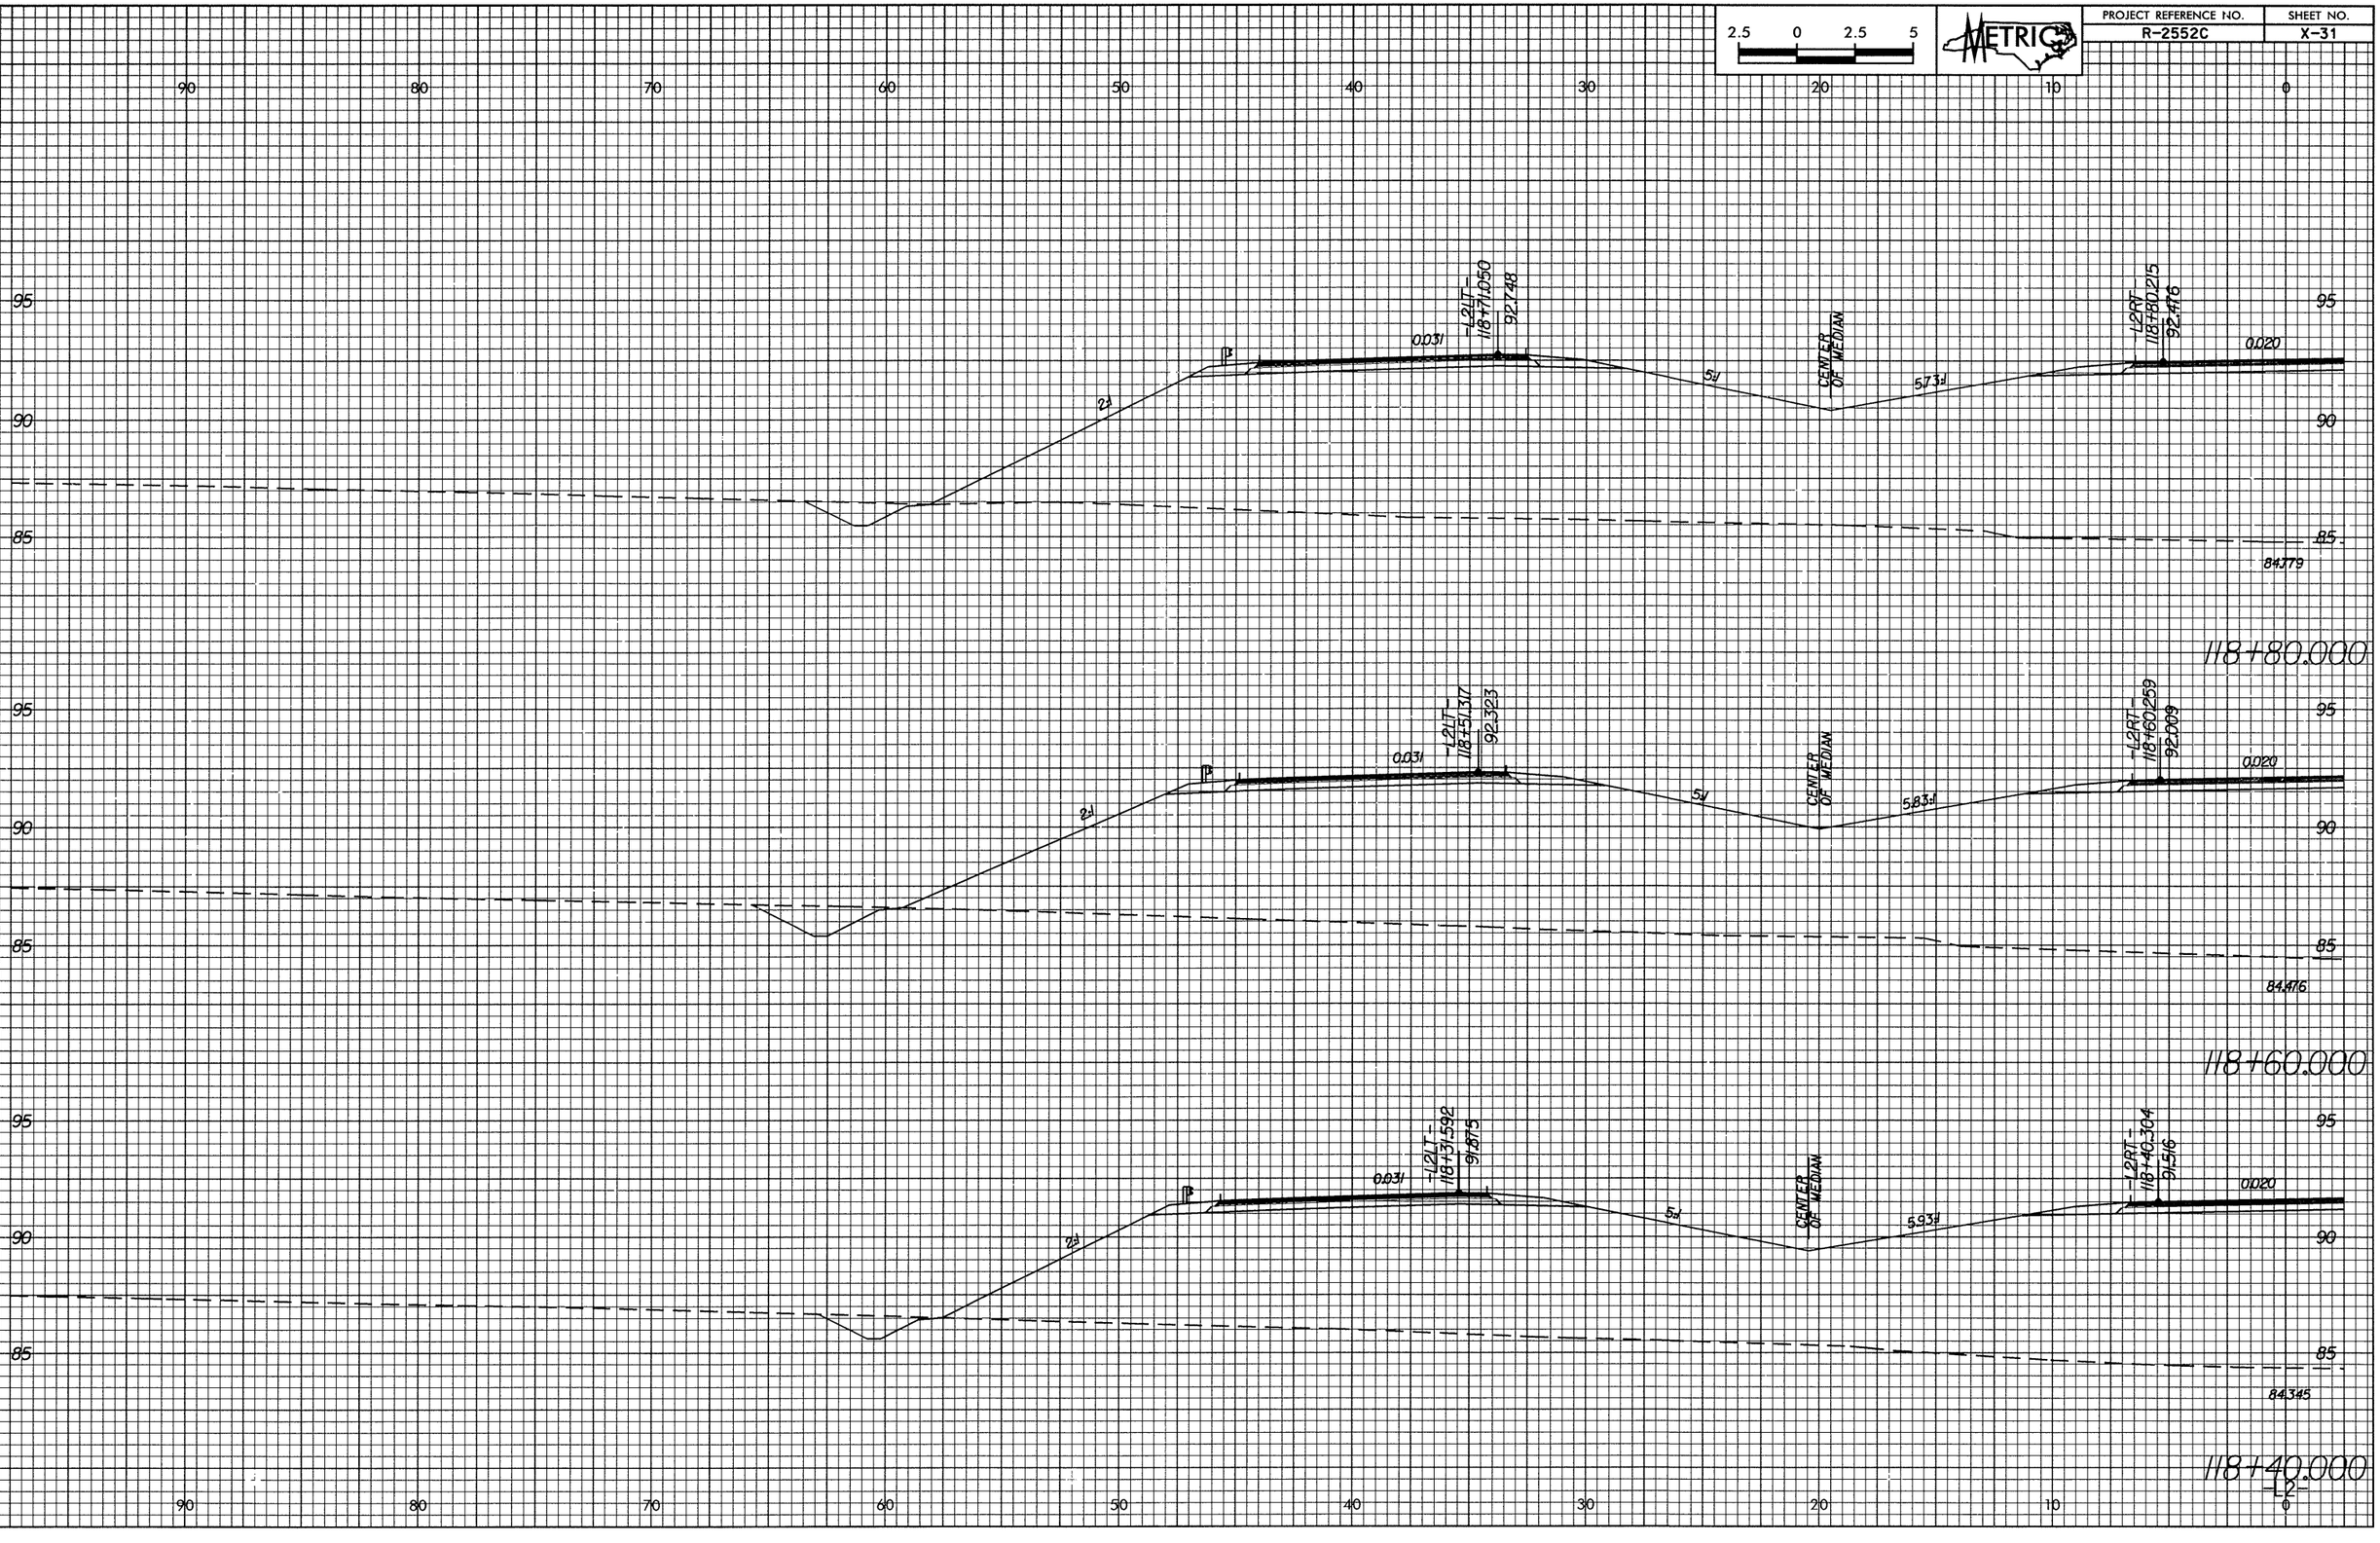

-L2-

I:\WS2000\MOD\22\L2\L2rvLT.mpl
bcollier AT WSDOT_3022