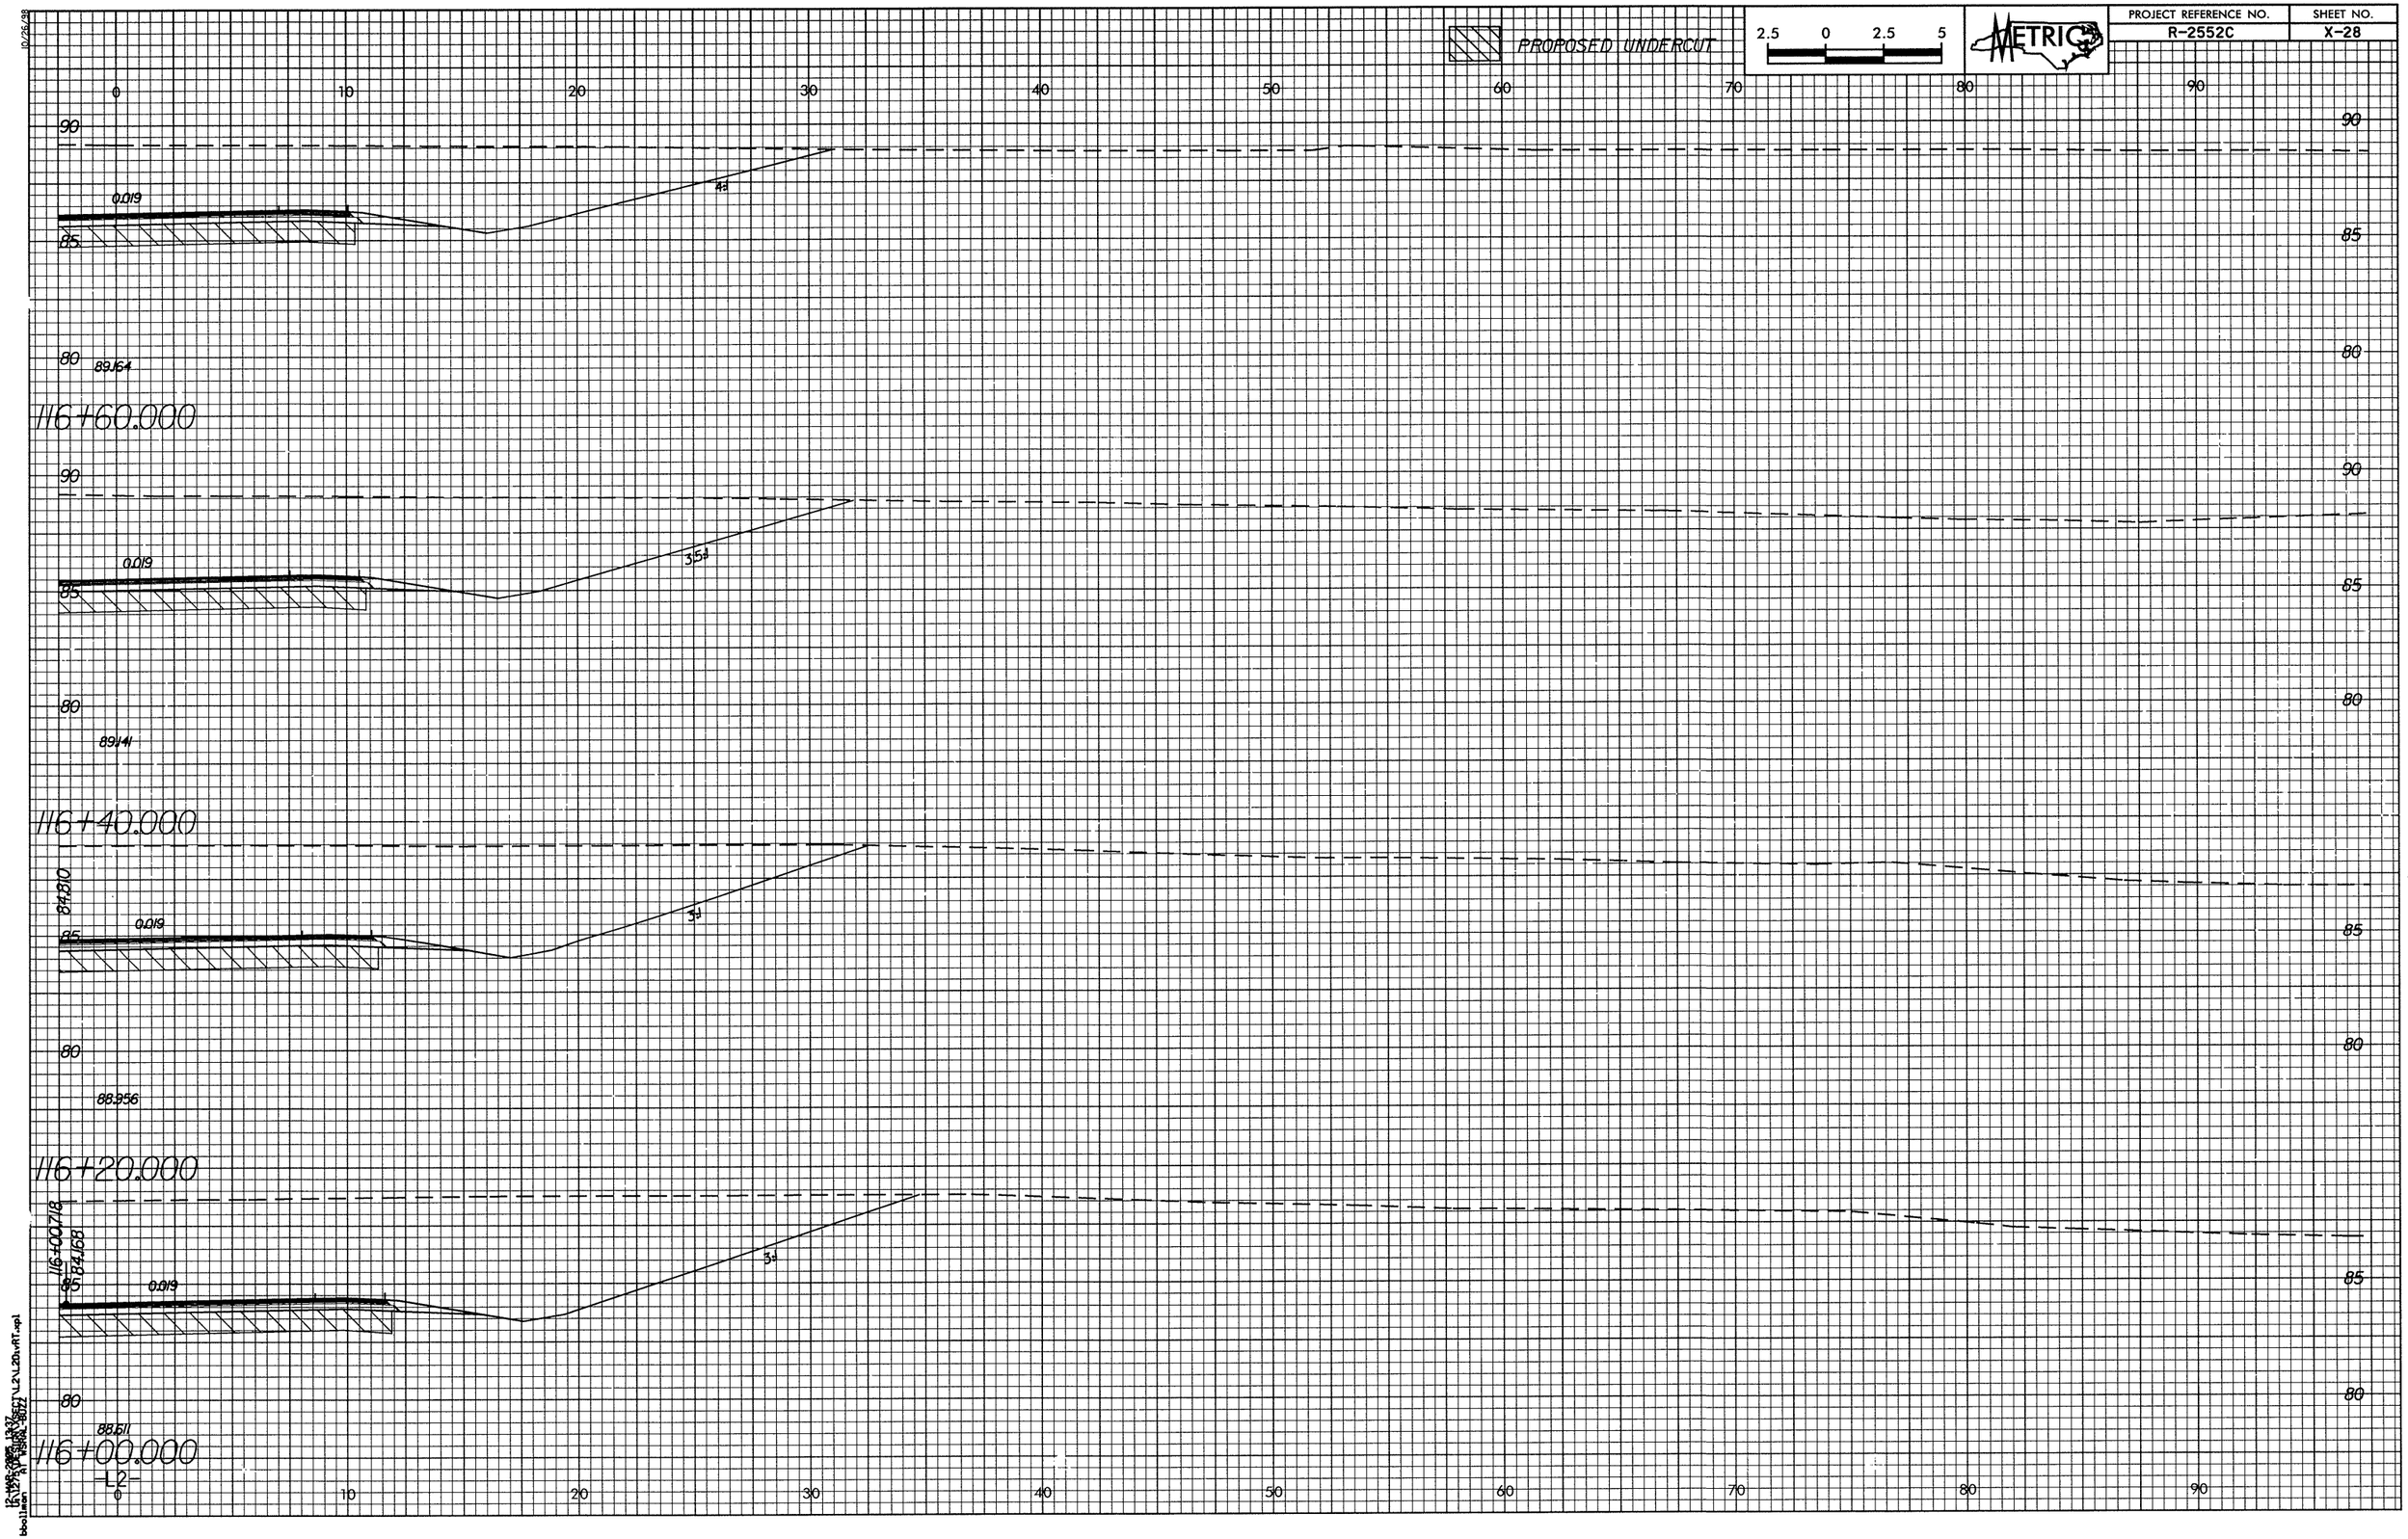
PROPOSED UNDERCUT
2.5 0 2.5 5
METRIC
PROJECT REFERENCE NO.
R-2552C
SHEET NO.
X-28
0 10 20 30 40 50 60 70 80 90
90
85
80
0.019
4:1
89.164
116+60.000
3.5:1
89.141
116+40.000
84.810
3:1
88.956
116+20.000
116+00.718
84.168
88.611
116+00.000
-L2-