10/26/98

PROJECT REFERENCE NO.	SHEET NO.
R-2552C	X-13

2.5 0 2.5 5

METRIC

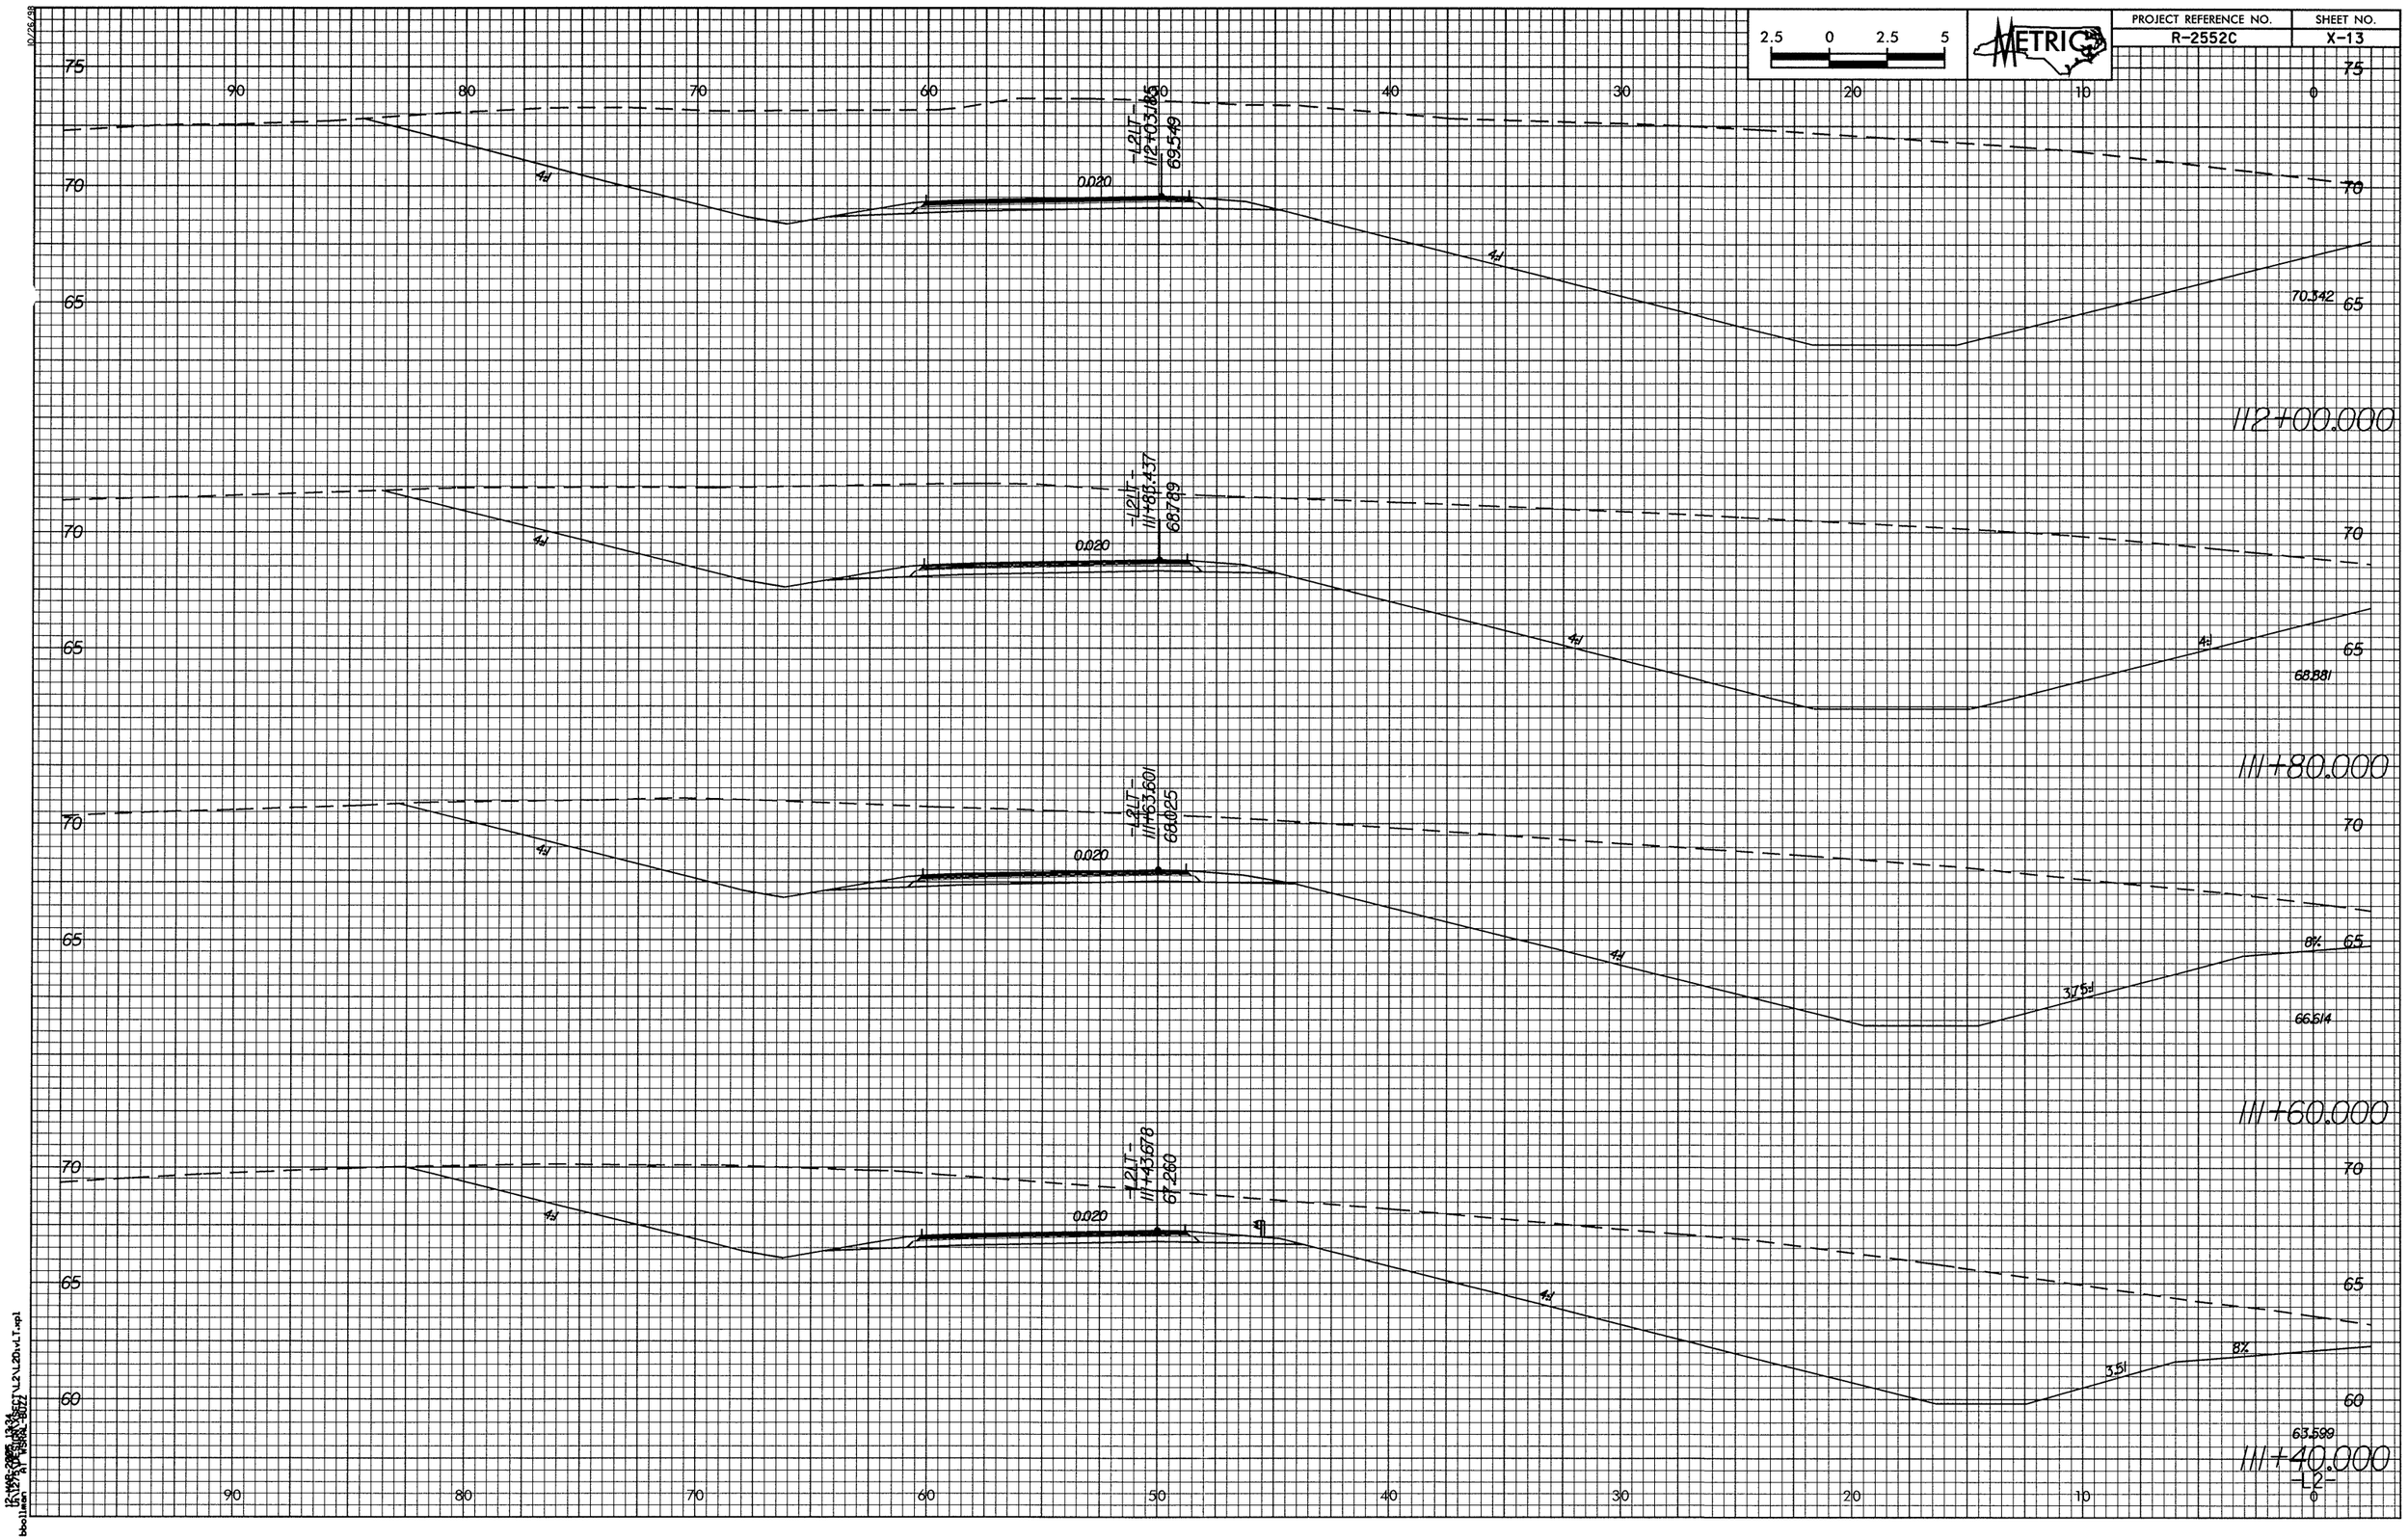

12-NOV-2005 13:34
C:\Projects\R2552C\L2\L20v4_T.mpl
Boolman