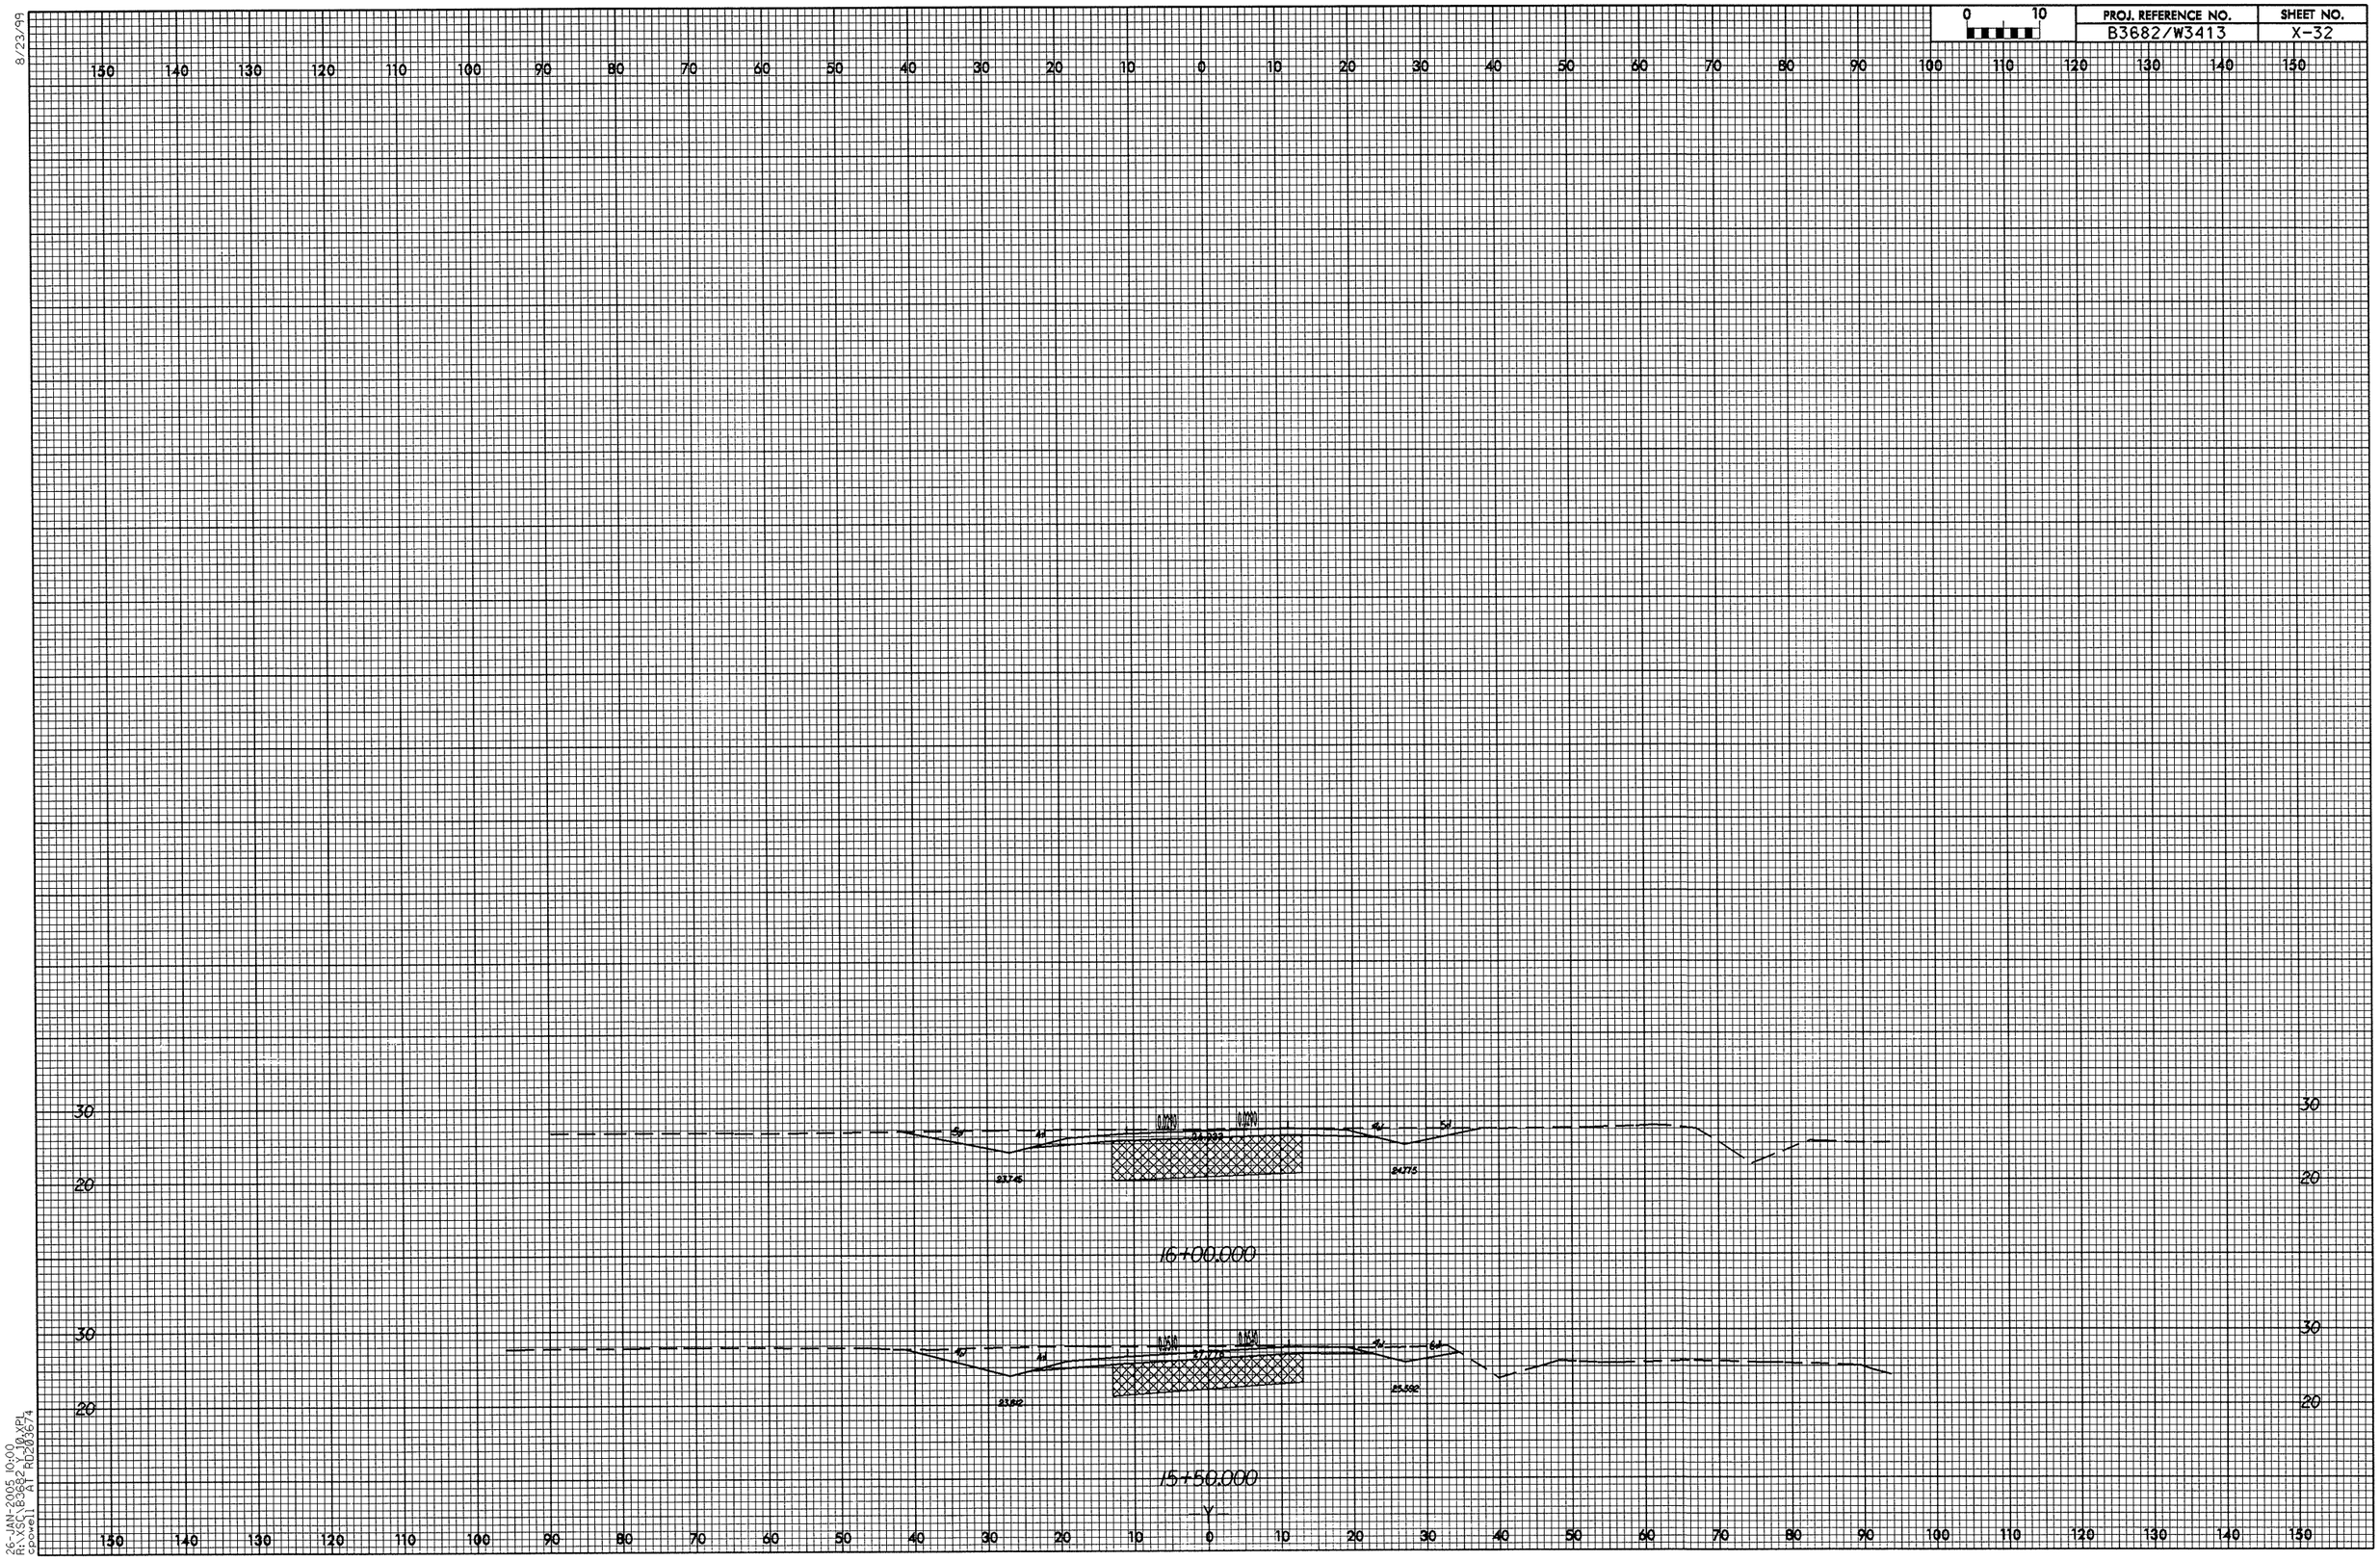

0 10
PROJ. REFERENCE NO.
B3682/W3413
SHEET NO.
X-32
8/23/99
16+00.000
15+50.000
26-JAN-2005 10:00
R:\XSC\B3682_Y10.XPL
cpowell AT RD203674