PROJ. REFERENCE NO.	SHEET NO.
B3682/W3413	X-18

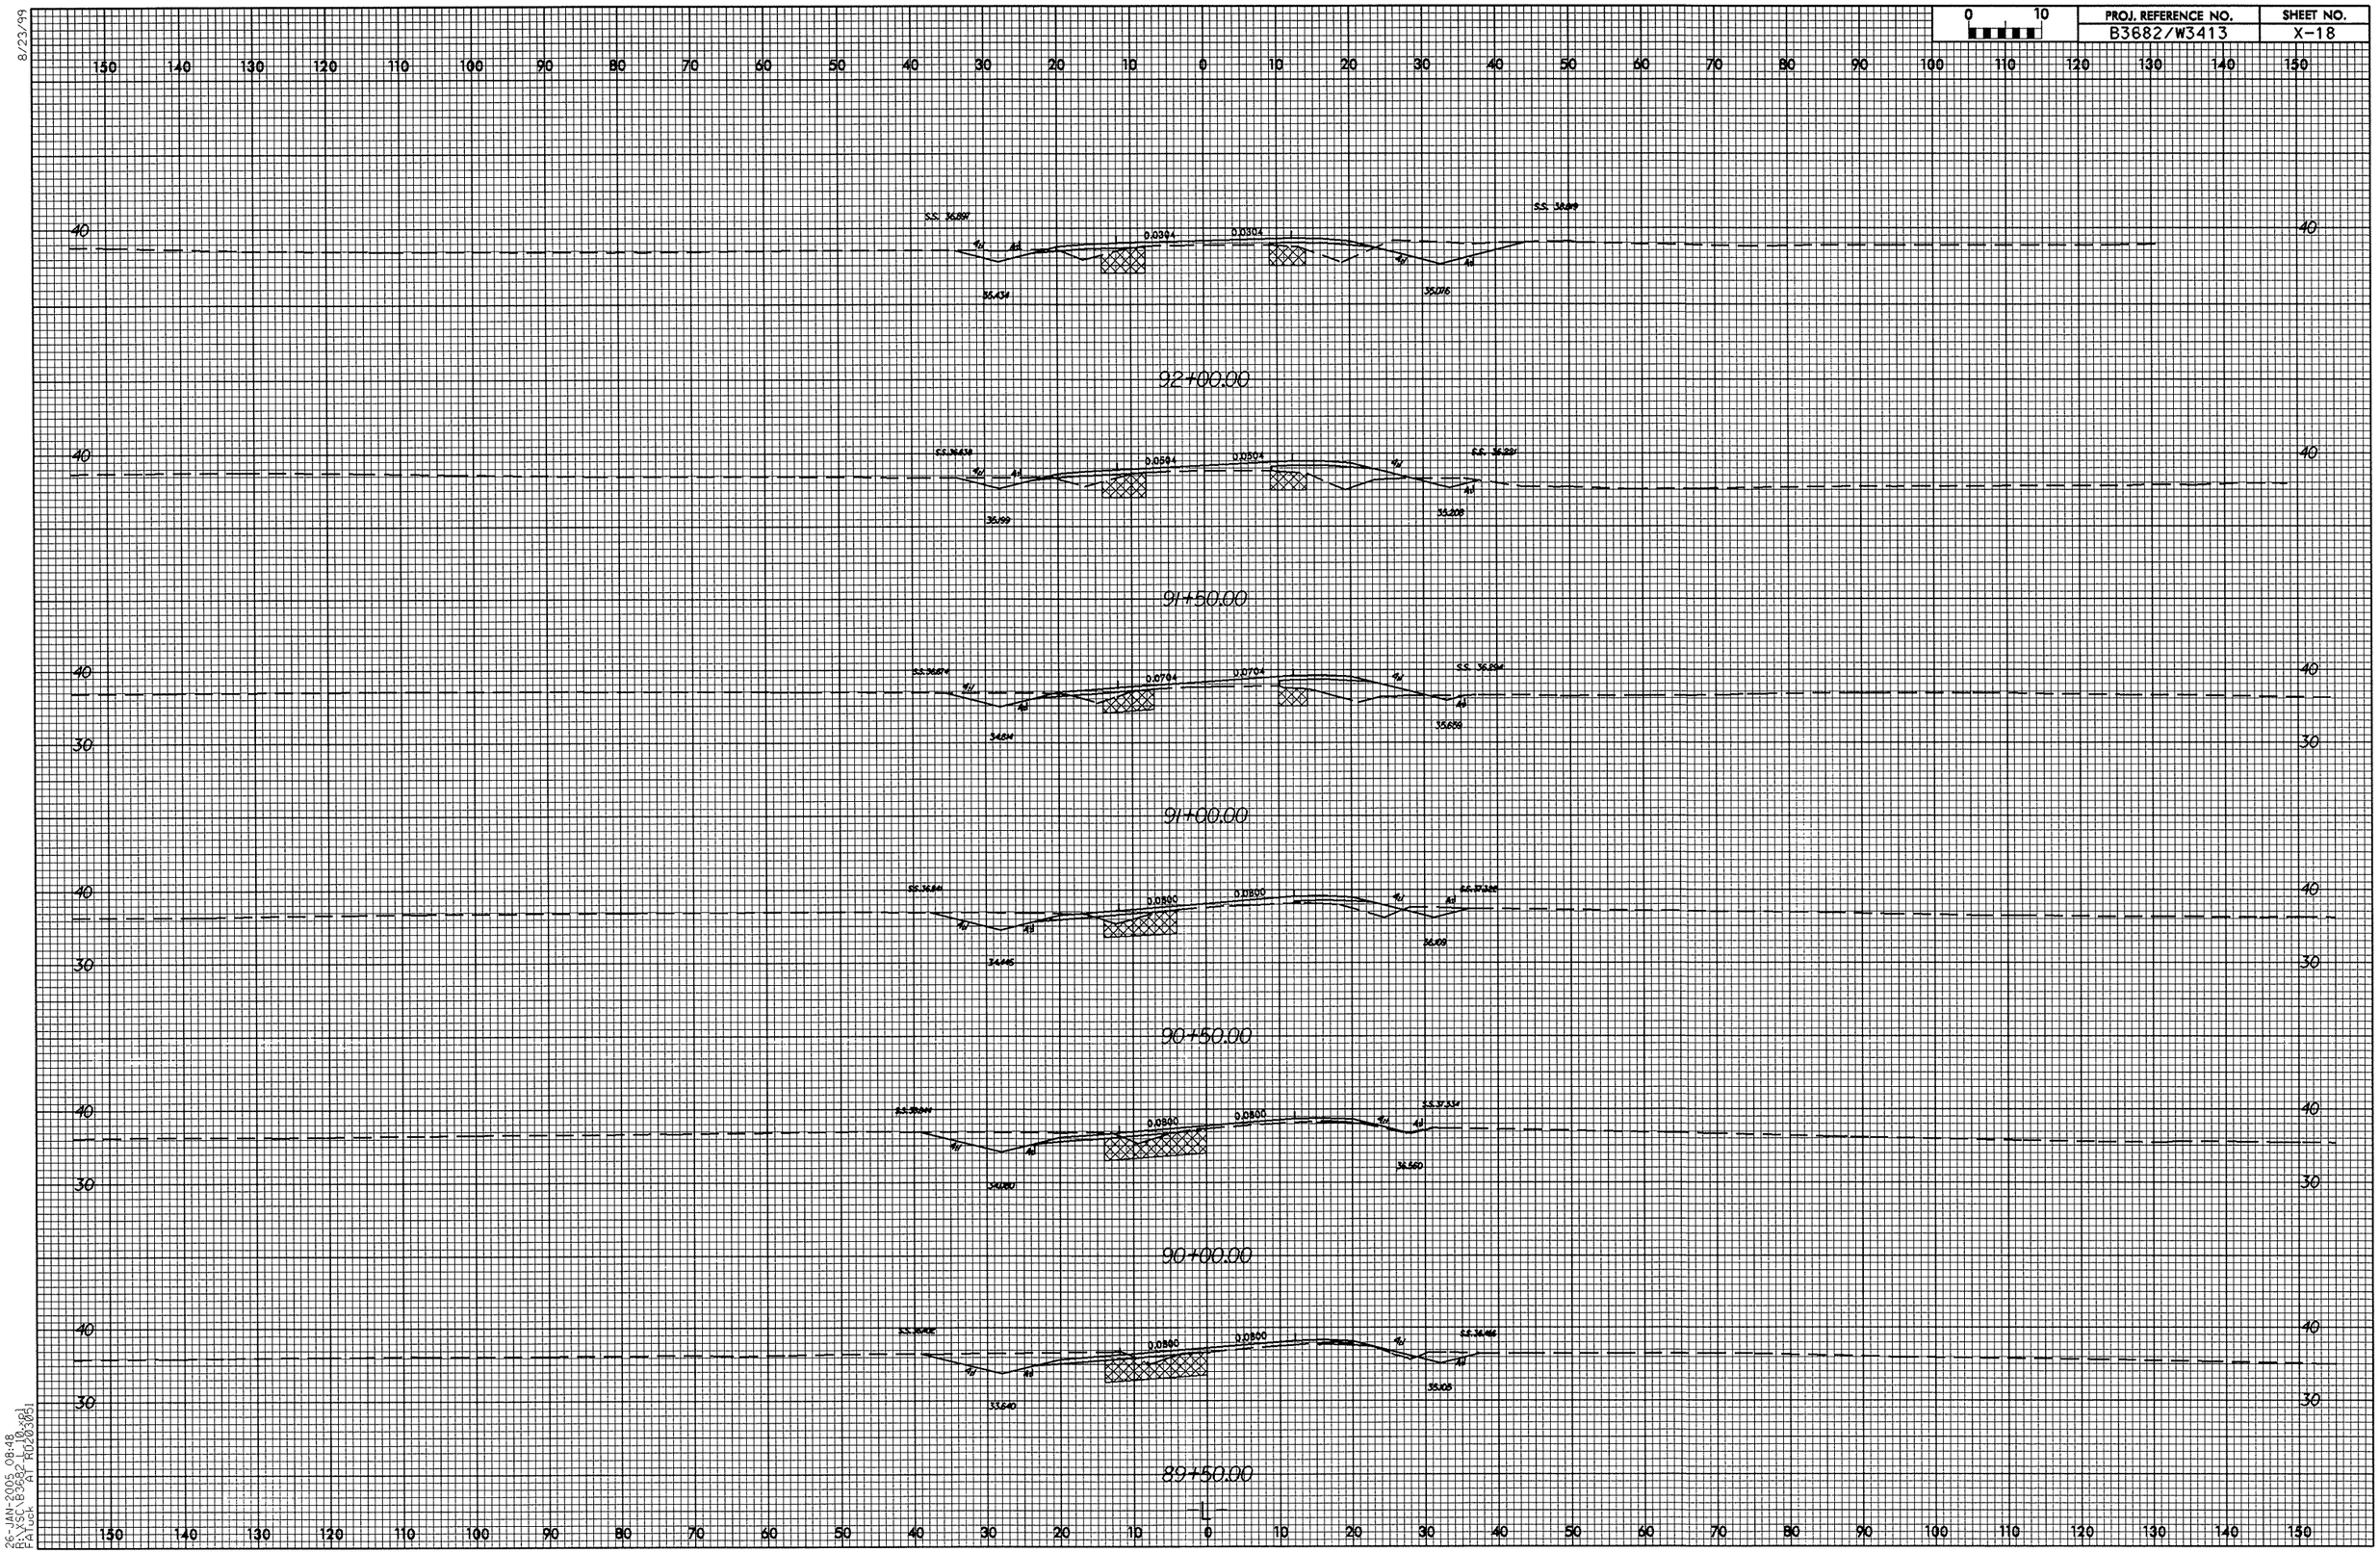

8/23/99

26-JAN-2005 08:48
R:\XSC\B3682_L10.xpl
FATuck AT RD203051