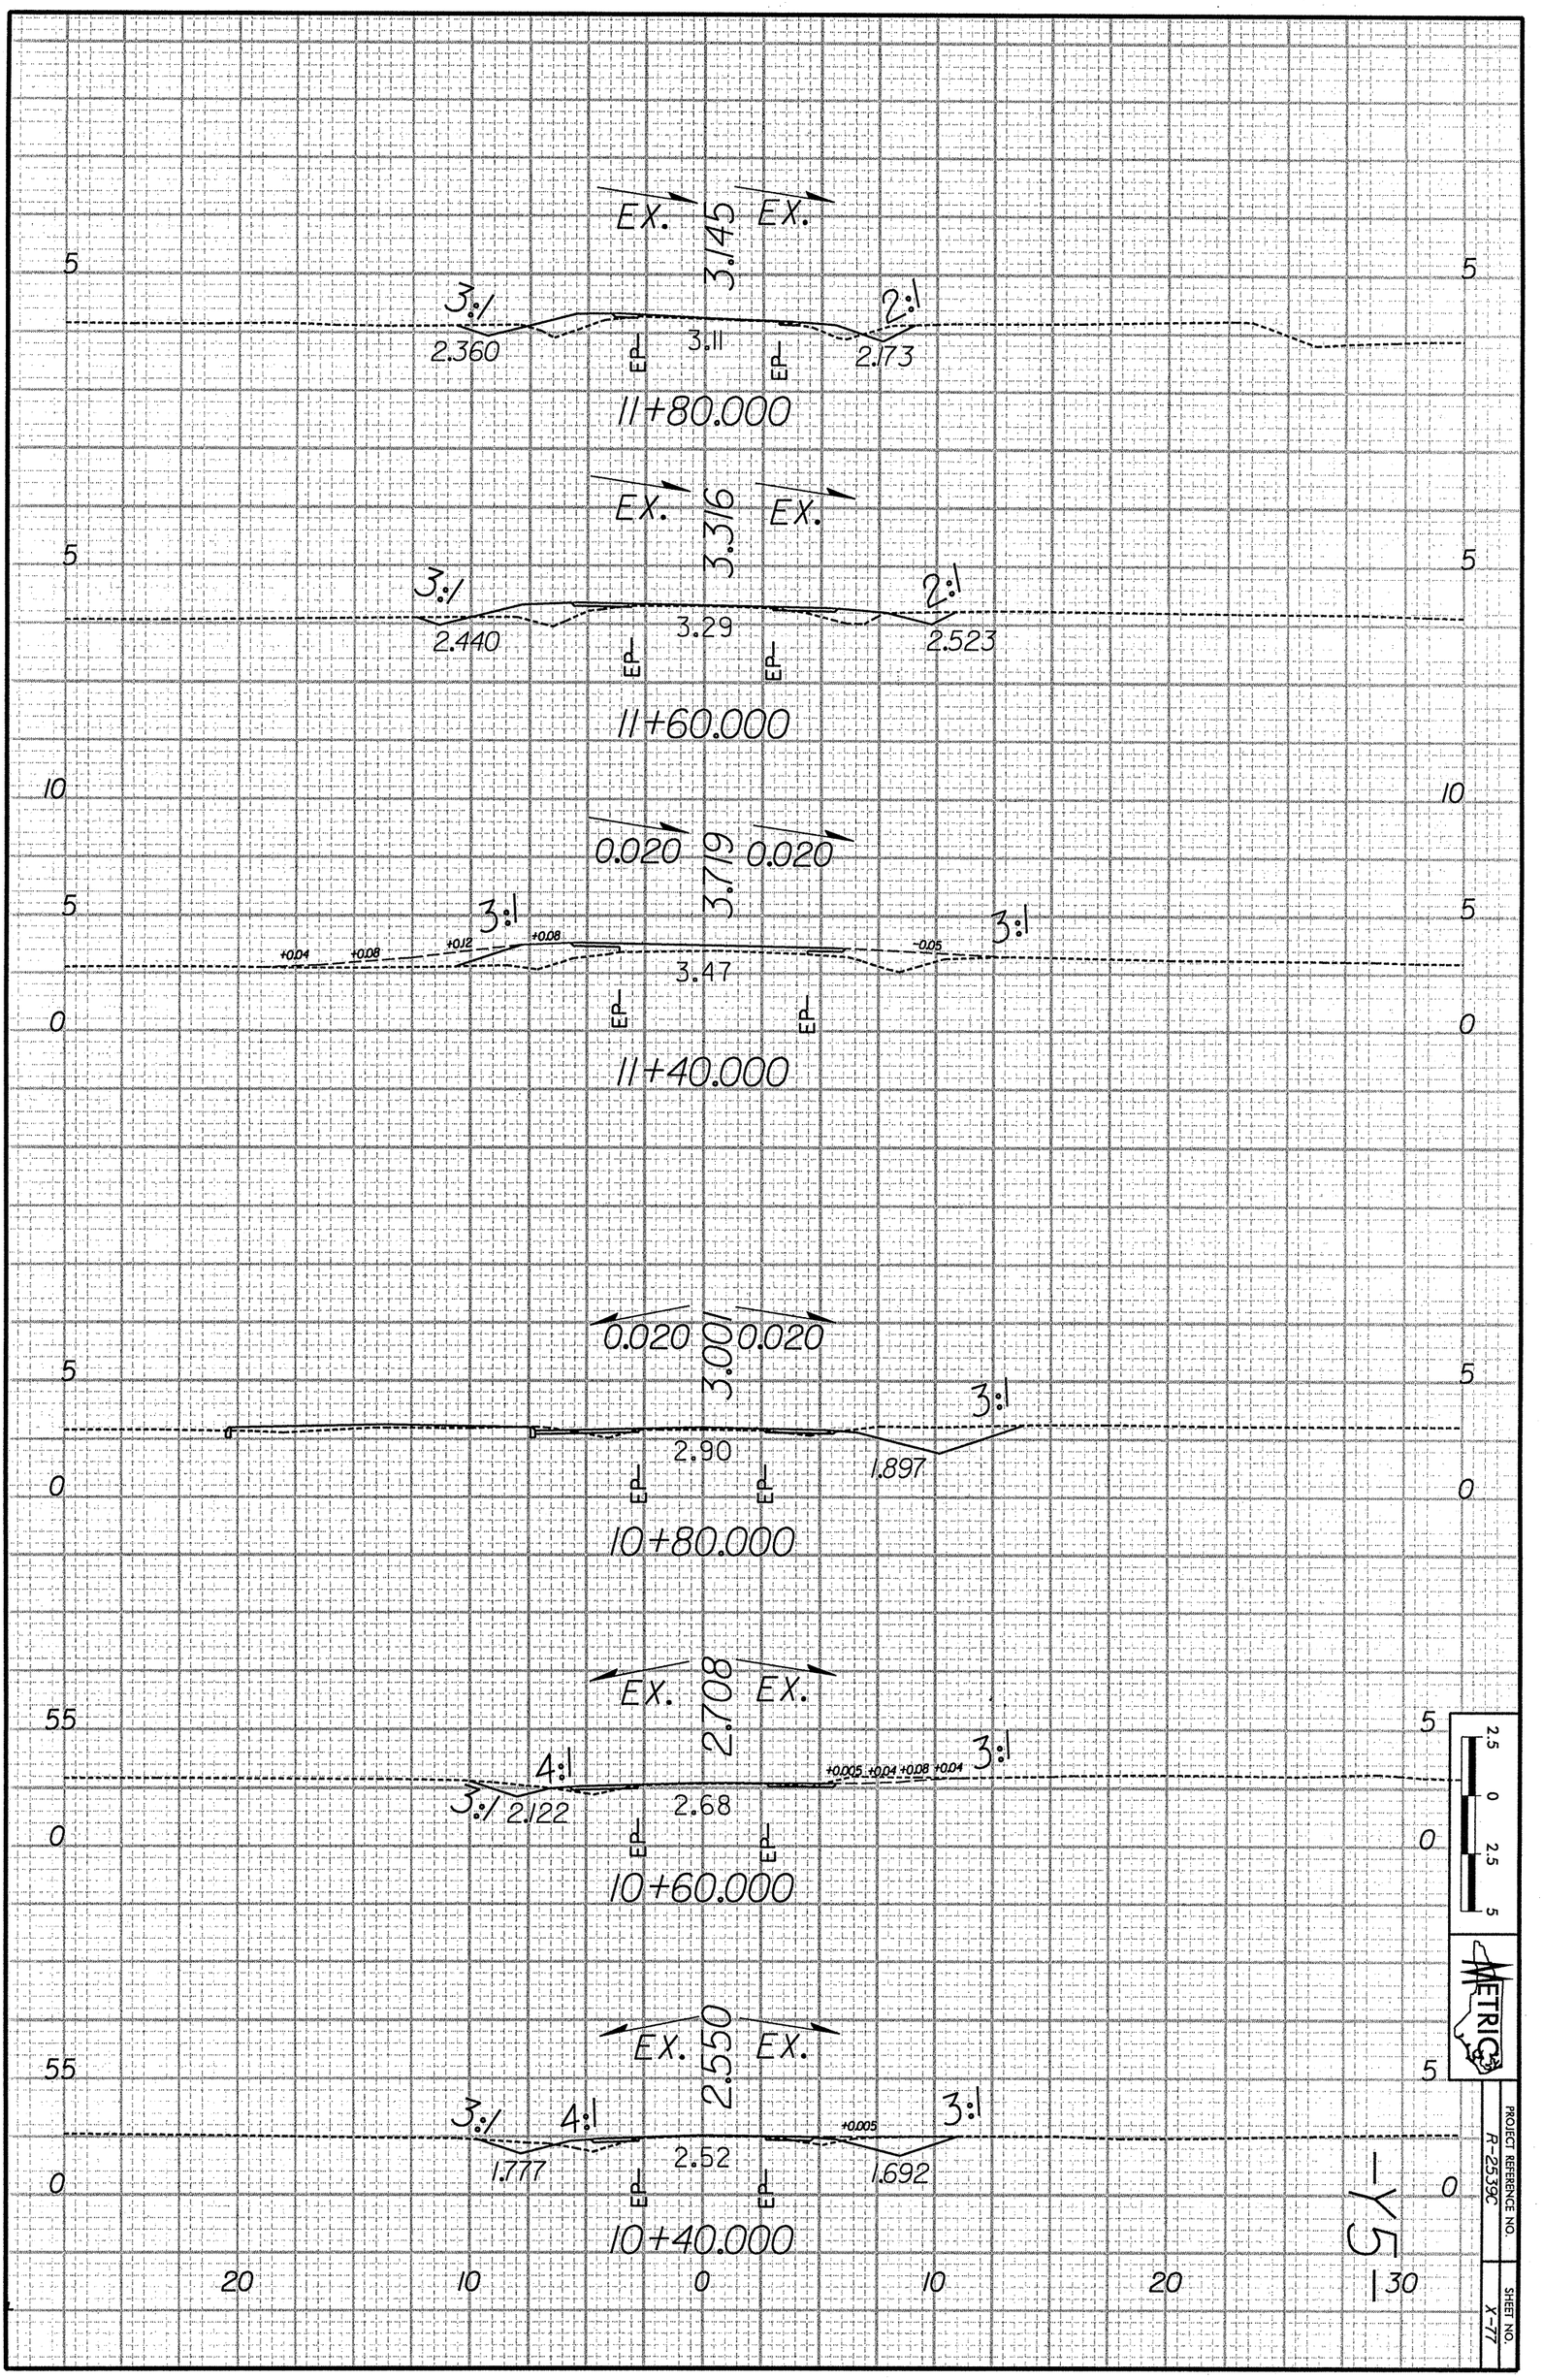
EX.
3.145
EX.
3:1
2:1
2.360
3.11
2.73
EP
EP
11+80.000
EX.
3.316
EX.
3:1
2:1
2.440
3.29
2.523
EP
EP
11+60.000
0.020
3.719
0.020
3:1
3:1
+0.04
+0.08
+0.12
+0.08
-0.05
3.47
EP
EP
11+40.000
0.020
3.00
0.020
3:1
2.90
1.897
EP
EP
10+80.000
EX.
2.708
EX.
4:1
3:1
3:1
+0.005
+0.04
+0.08
+0.04
2.122
2.68
EP
EP
10+60.000
EX.
2.550
EX.
3:1
4:1
3:1
+0.005
1.777
2.52
1.692
EP
EP
10+40.000
20
10
0
10
20
30
METRIC
PROJECT REFERENCE NO.
R-2539C
SHEET NO.
X-77
-Y5-