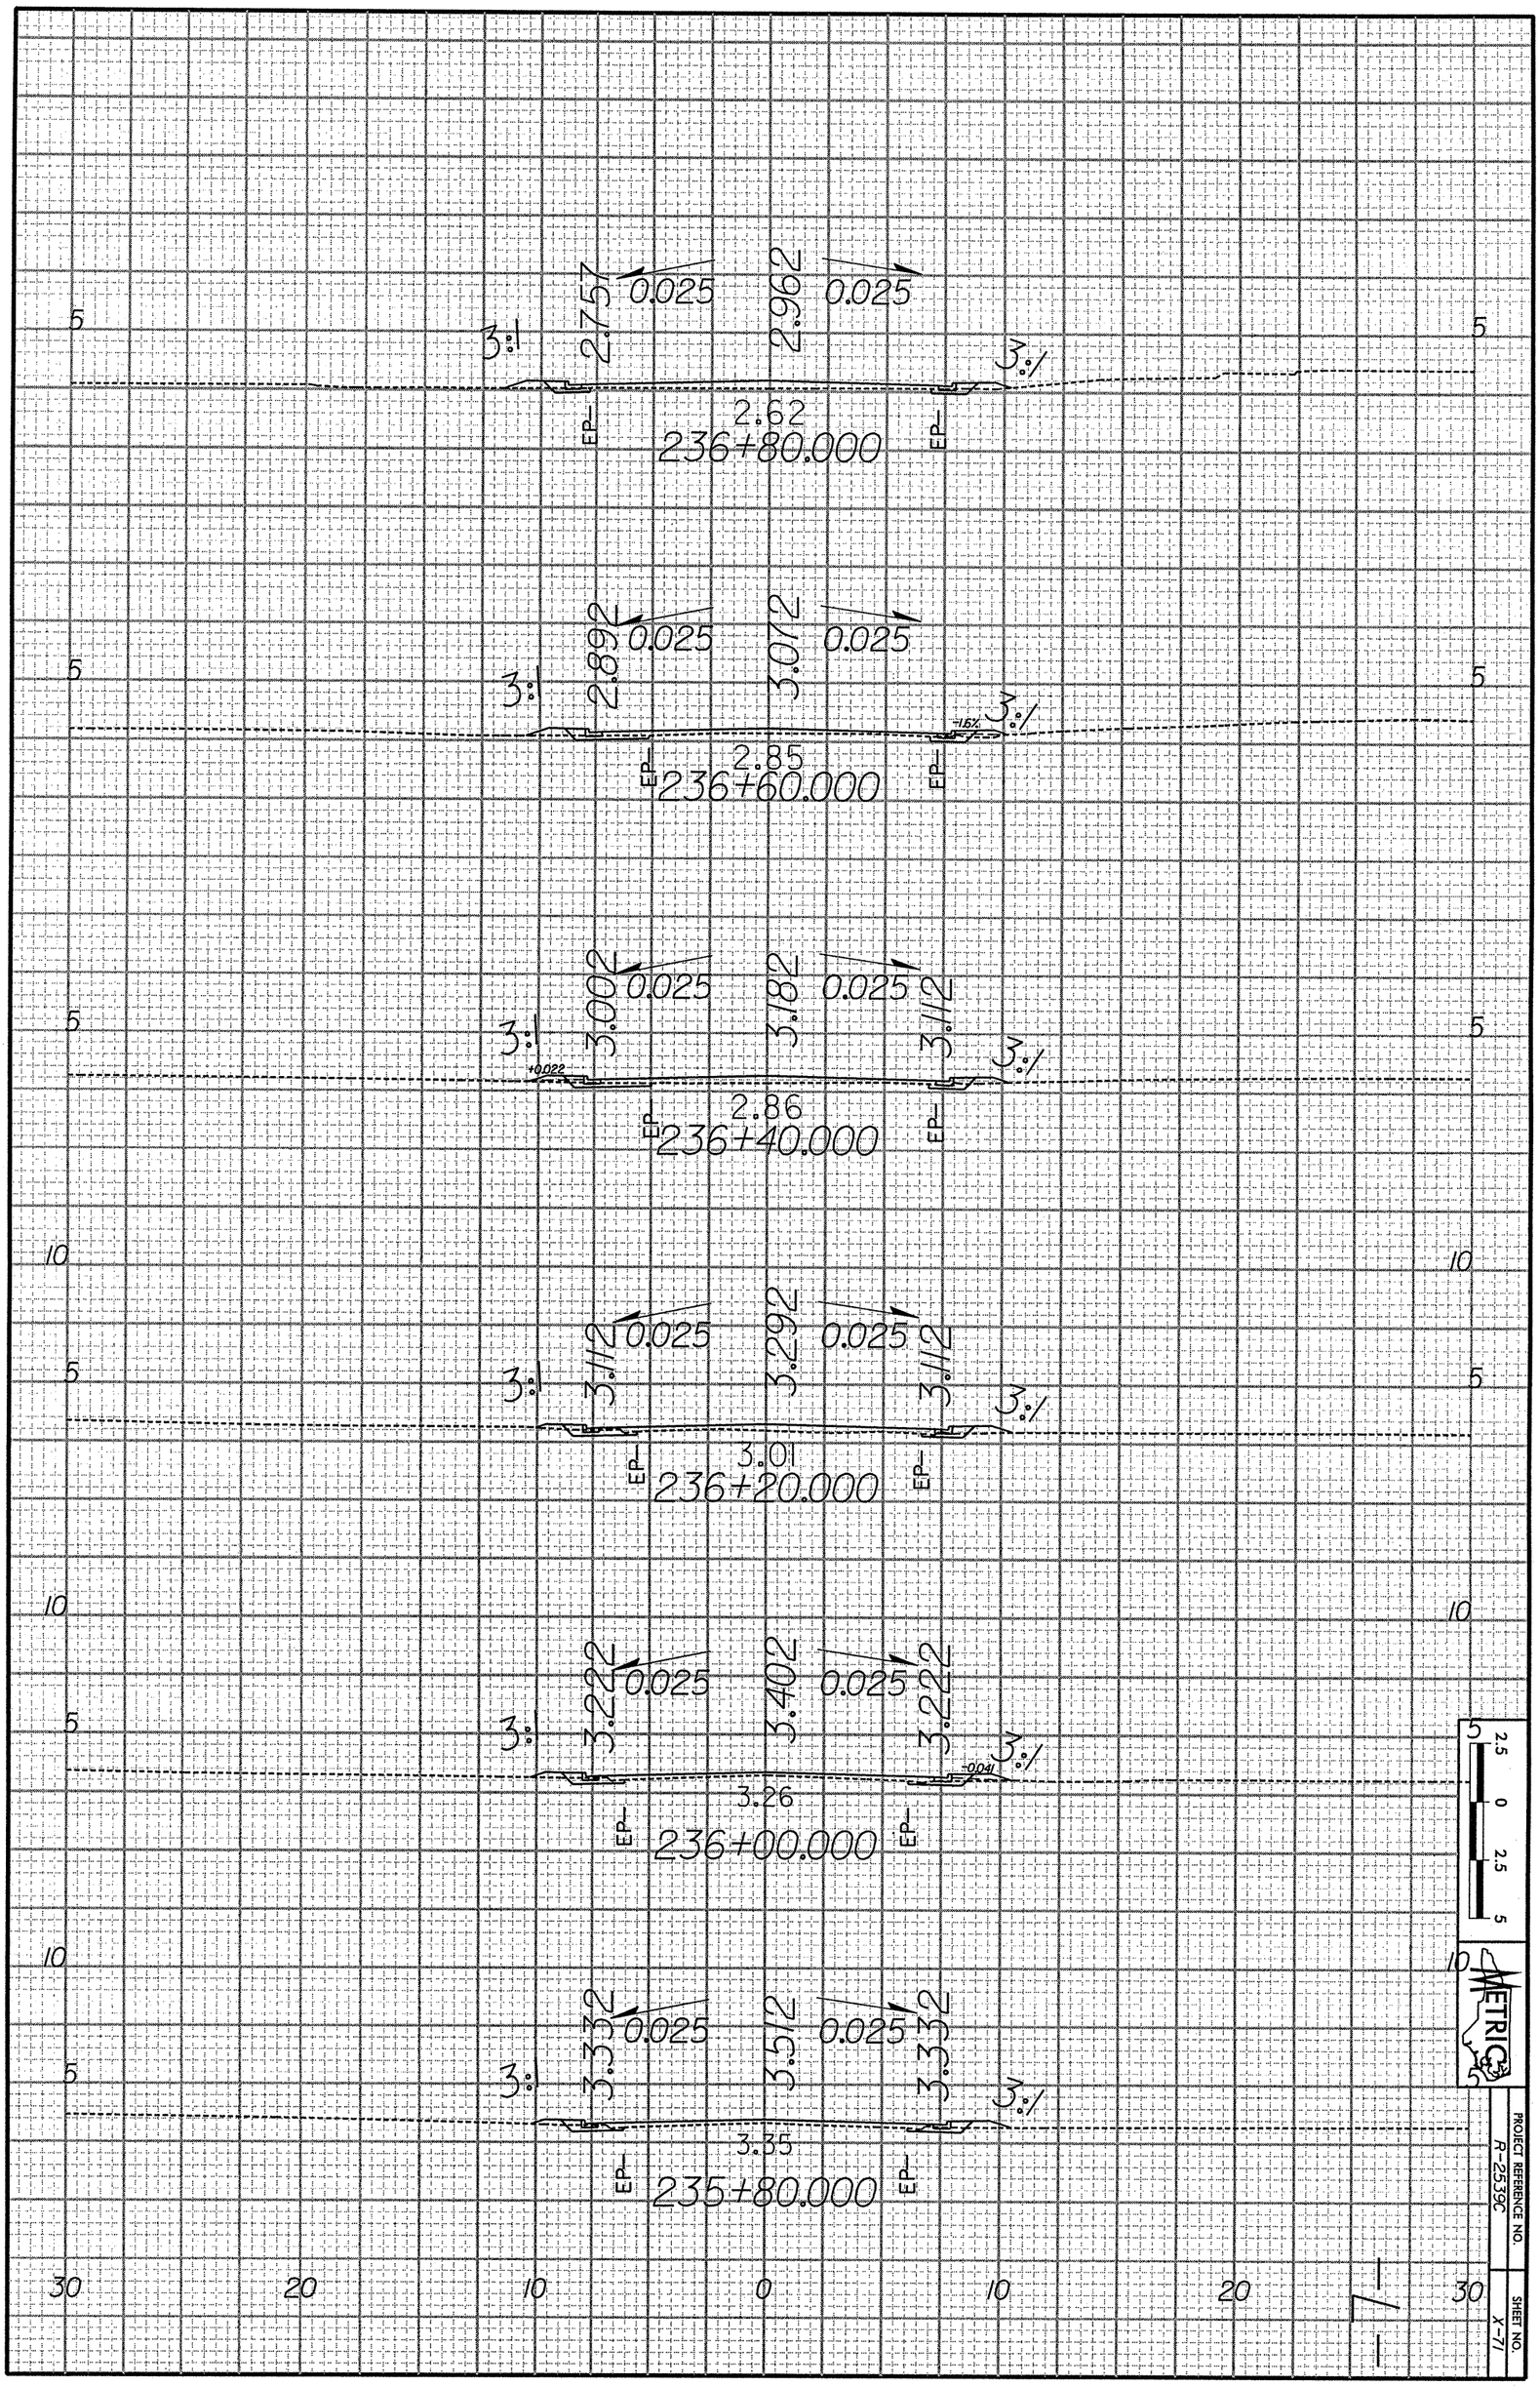
2.757
0.025
2.962
0.025
3:1
3:1
EP
EP
2.62
236+80.000
2.892
0.025
3.072
0.025
3:1
3:1
-1.6%
EP
EP
2.85
236+60.000
3.002
0.025
3.182
0.025
3.112
3:1
3:1
+0.022
EP
EP
2.86
236+40.000
3.112
0.025
3.292
0.025
3.112
3:1
3:1
EP
EP
3.01
236+20.000
3.222
0.025
3.402
0.025
3.222
3:1
3:1
-0.041
EP
EP
3.26
236+00.000
3.332
0.025
3.512
0.025
3.332
3:
3:1
EP
EP
3.35
235+80.000
30
20
10
0
10
20
30
5
10
2.5
0
2.5
5
METRIC
PROJECT REFERENCE NO.
R-2539C
SHEET NO.
X-71