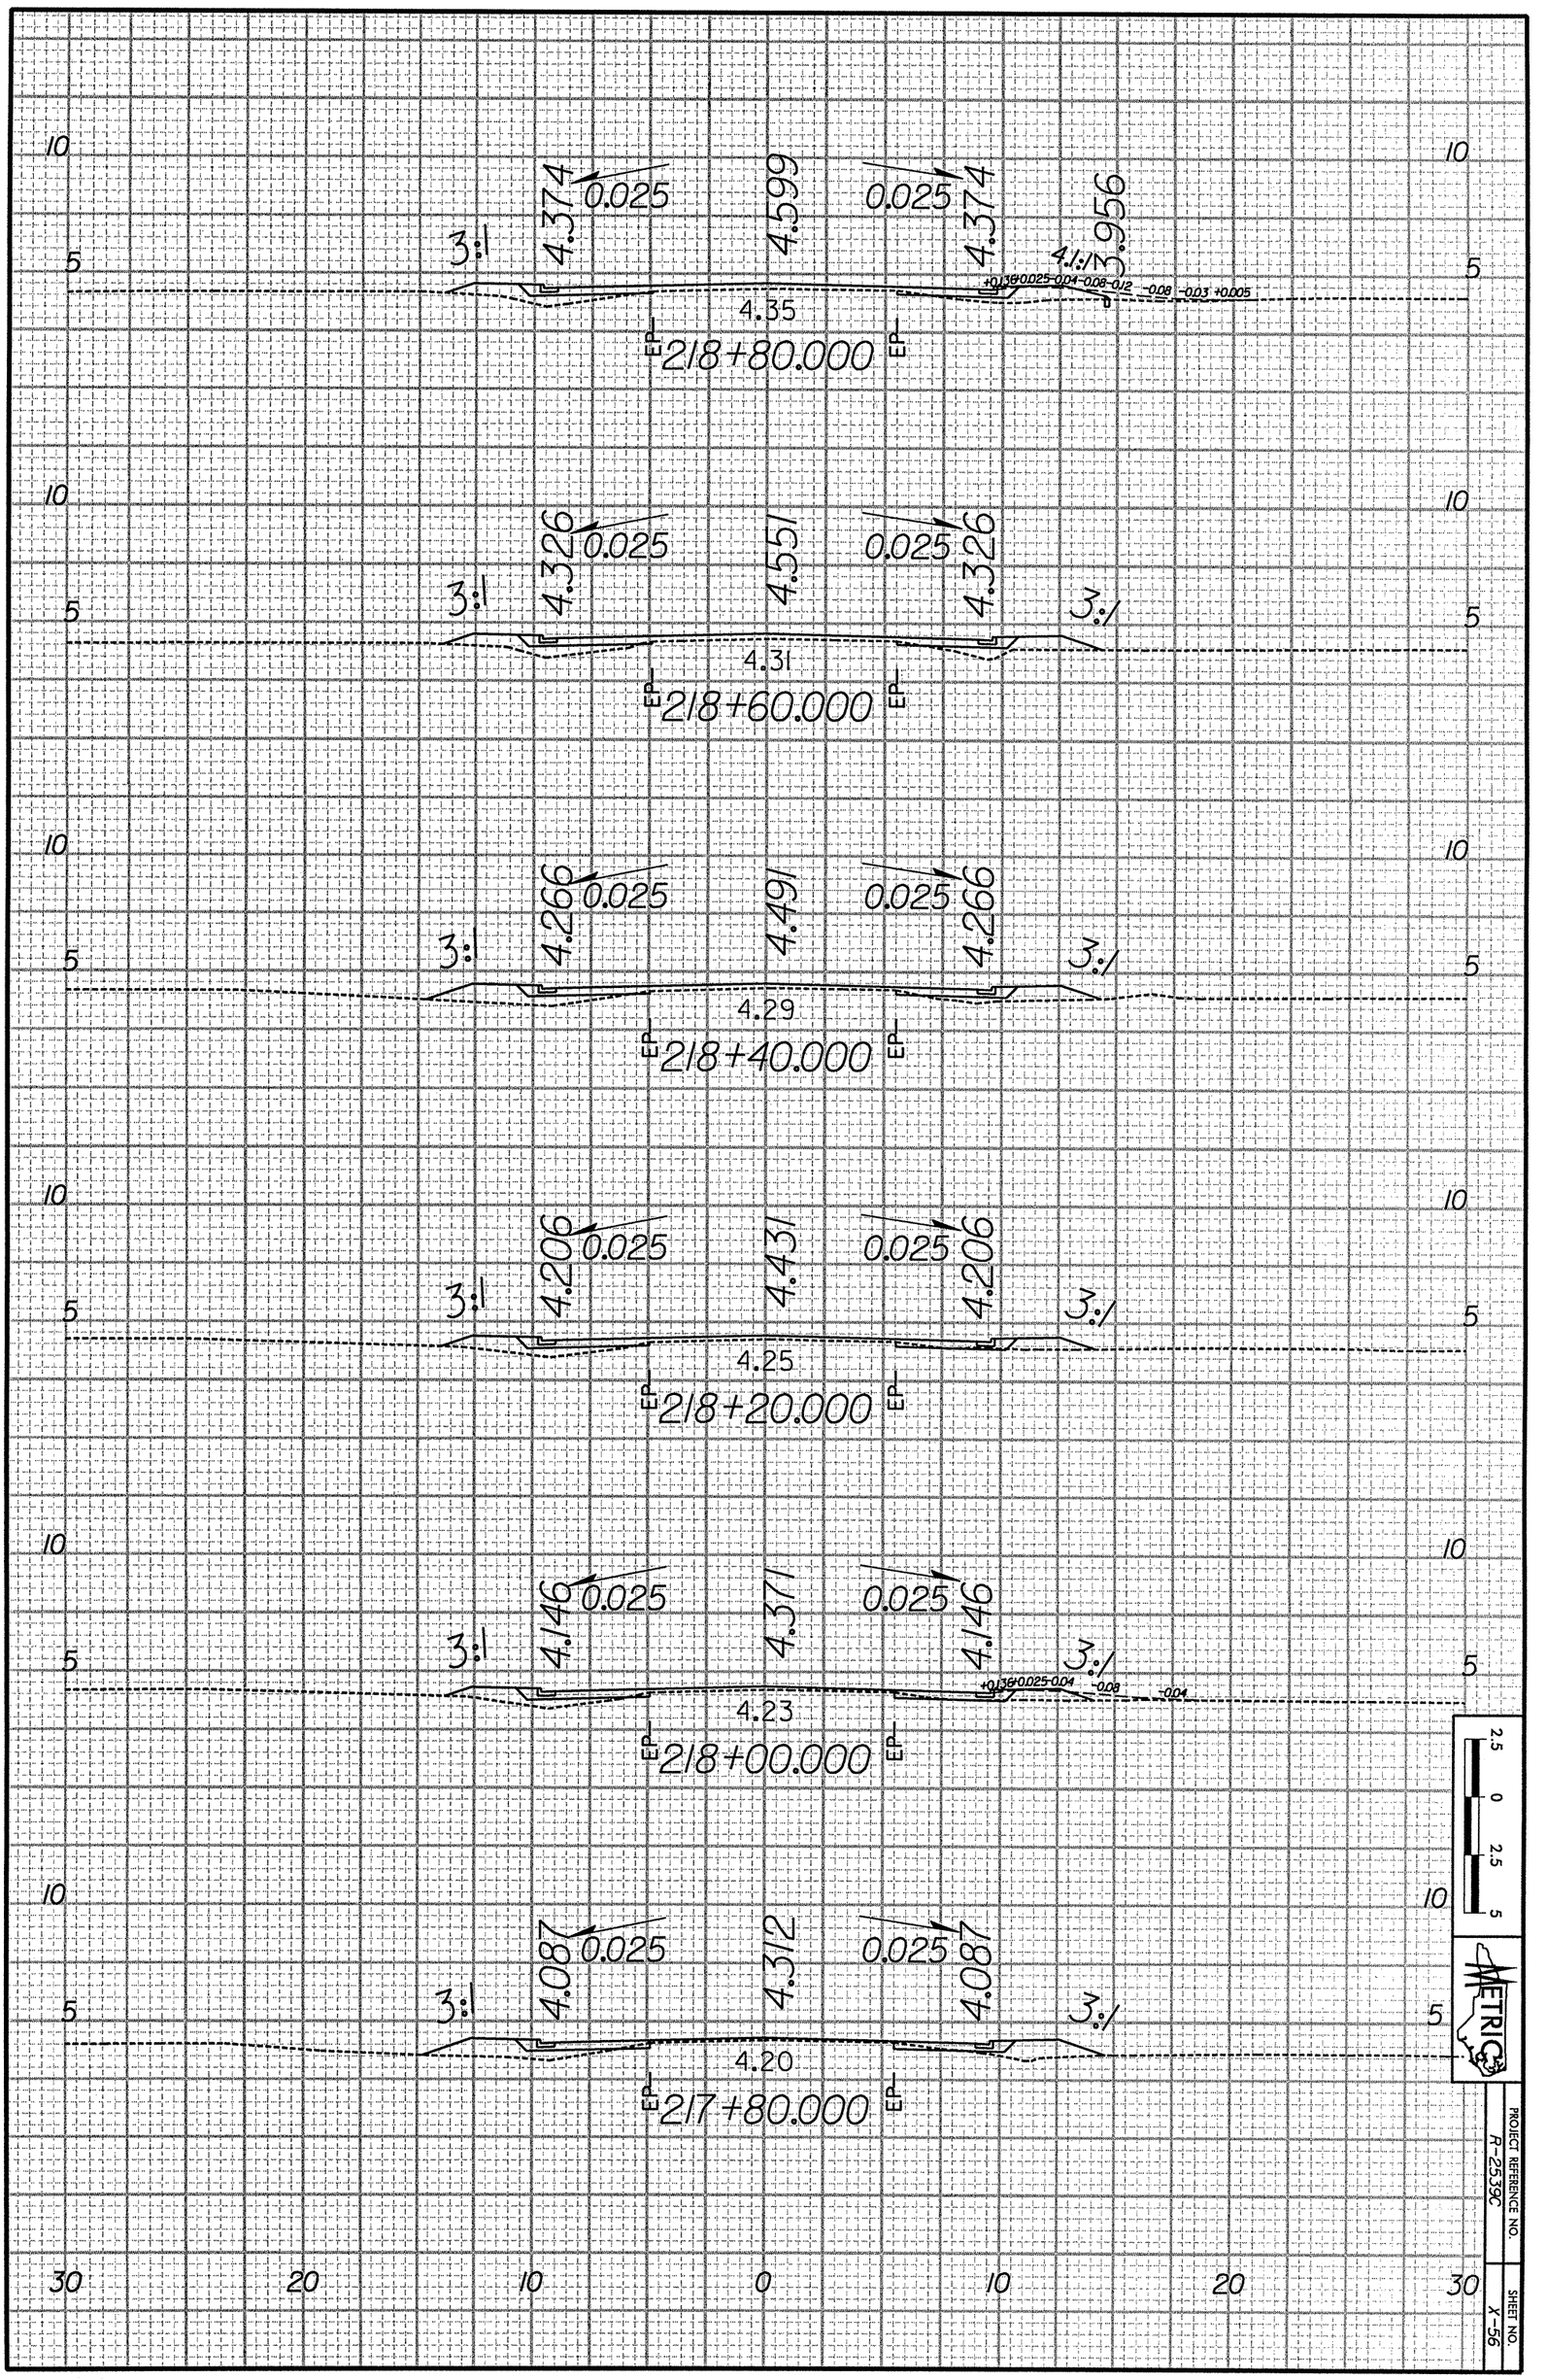
10
5
3:1
4.374
0.025
4.599
0.025
4.374
4.1:1
3.956
+0.136 0.025 0.04 0.06 0.12 -0.08 -0.03 +0.005
4.35
EP
218+80.000
EP
10
5
3:1
4.326
0.025
4.551
0.025
4.326
3:1
4.31
EP
218+60.000
EP
10
5
3:1
4.266
0.025
4.491
0.025
4.266
3:1
4.29
EP
218+40.000
EP
10
5
3:1
4.206
0.025
4.431
0.025
4.206
3:1
4.25
EP
218+20.000
EP
10
5
3:1
4.146
0.025
4.371
0.025
4.146
3:1
+0.136 0.025 0.04 -0.08 -0.04
4.23
EP
218+00.000
EP
10
5
3:1
4.087
0.025
4.312
0.025
4.087
3:1
4.20
EP
217+80.000
EP
30
20
10
0
10
20
30
2.5
0
2.5
5
METRIC
PROJECT REFERENCE NO.
R-2559C
SHEET NO.
X-56