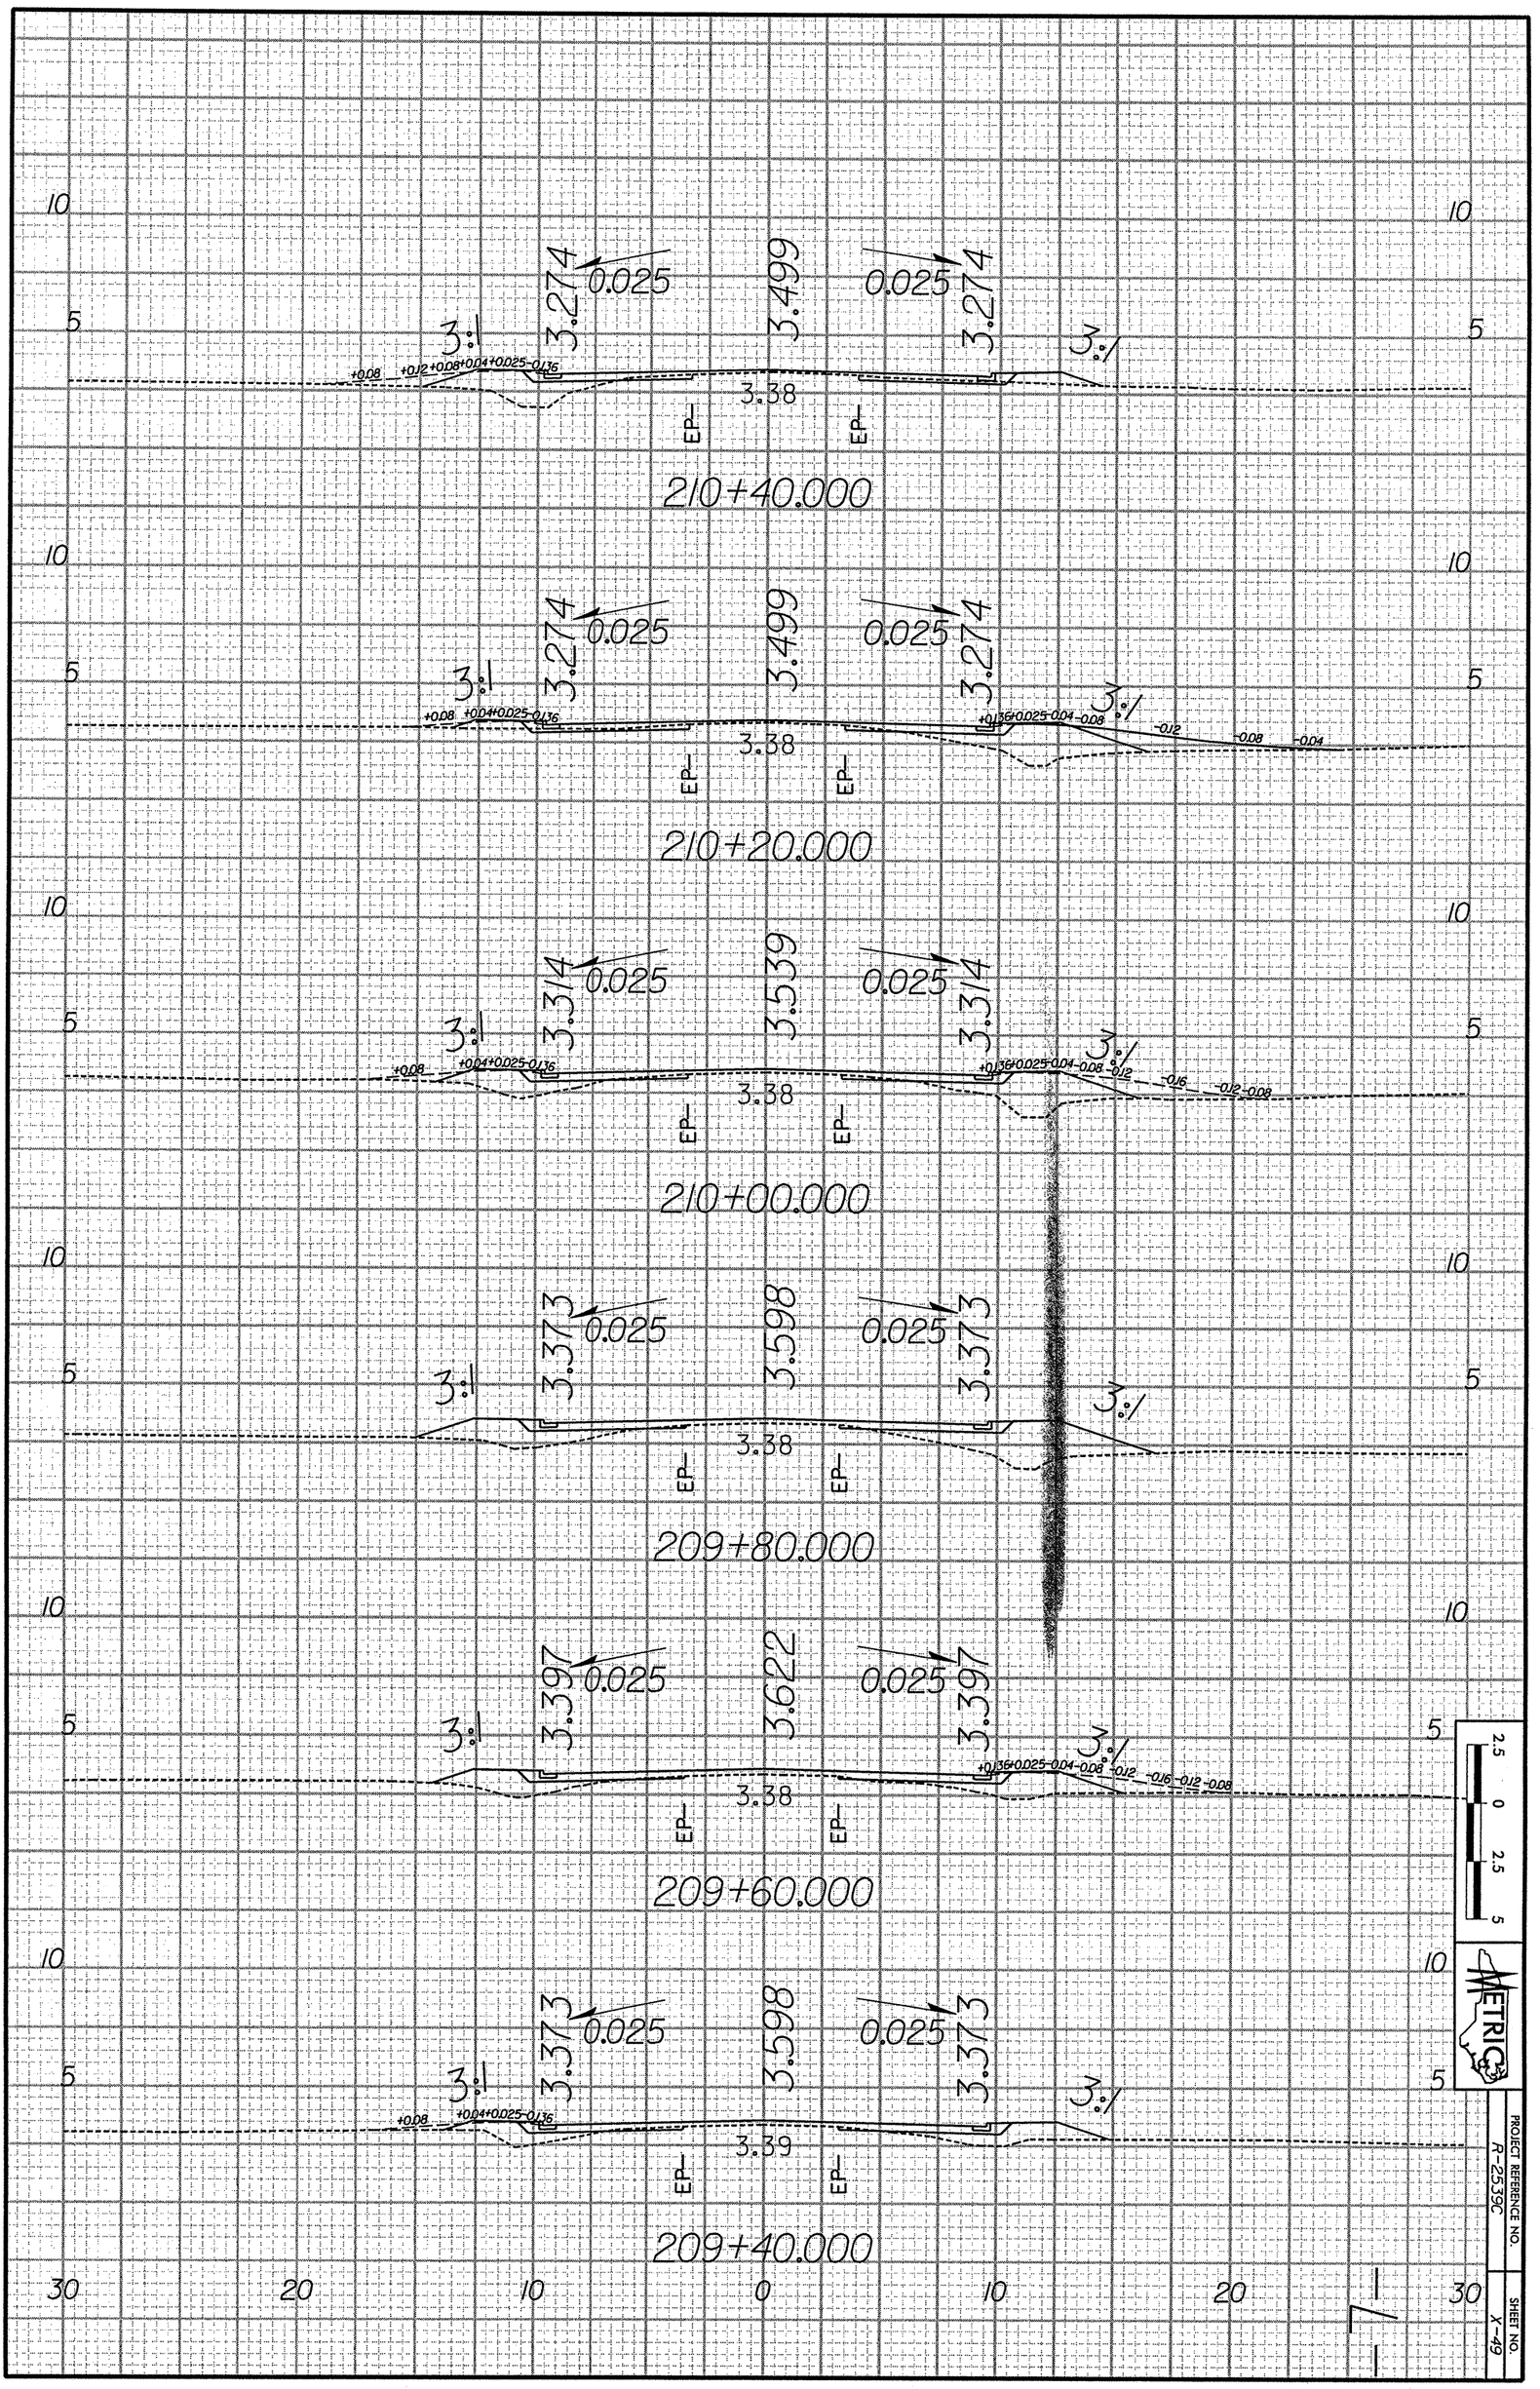
210+40.000
3.274
0.025
3.499
0.025
3.274
3:1
3.38
EP
EP
210+20.000
3.274
0.025
3.499
0.025
3.274
3:1
3.38
EP
EP
210+00.000
3.314
0.025
3.539
0.025
3.314
3:1
3.38
EP
EP
209+80.000
3.373
0.025
3.598
0.025
3.373
3:1
3.38
EP
EP
209+60.000
3.397
0.025
3.622
0.025
3.397
3:1
3.38
EP
EP
209+40.000
3.373
0.025
3.598
0.025
3.373
3:1
3.39
EP
EP
30
20
10
0
10
20
30
2.5
0
2.5
5
METRIC
PROJECT REFERENCE NO.
R-2539C
SHEET NO.
X-49