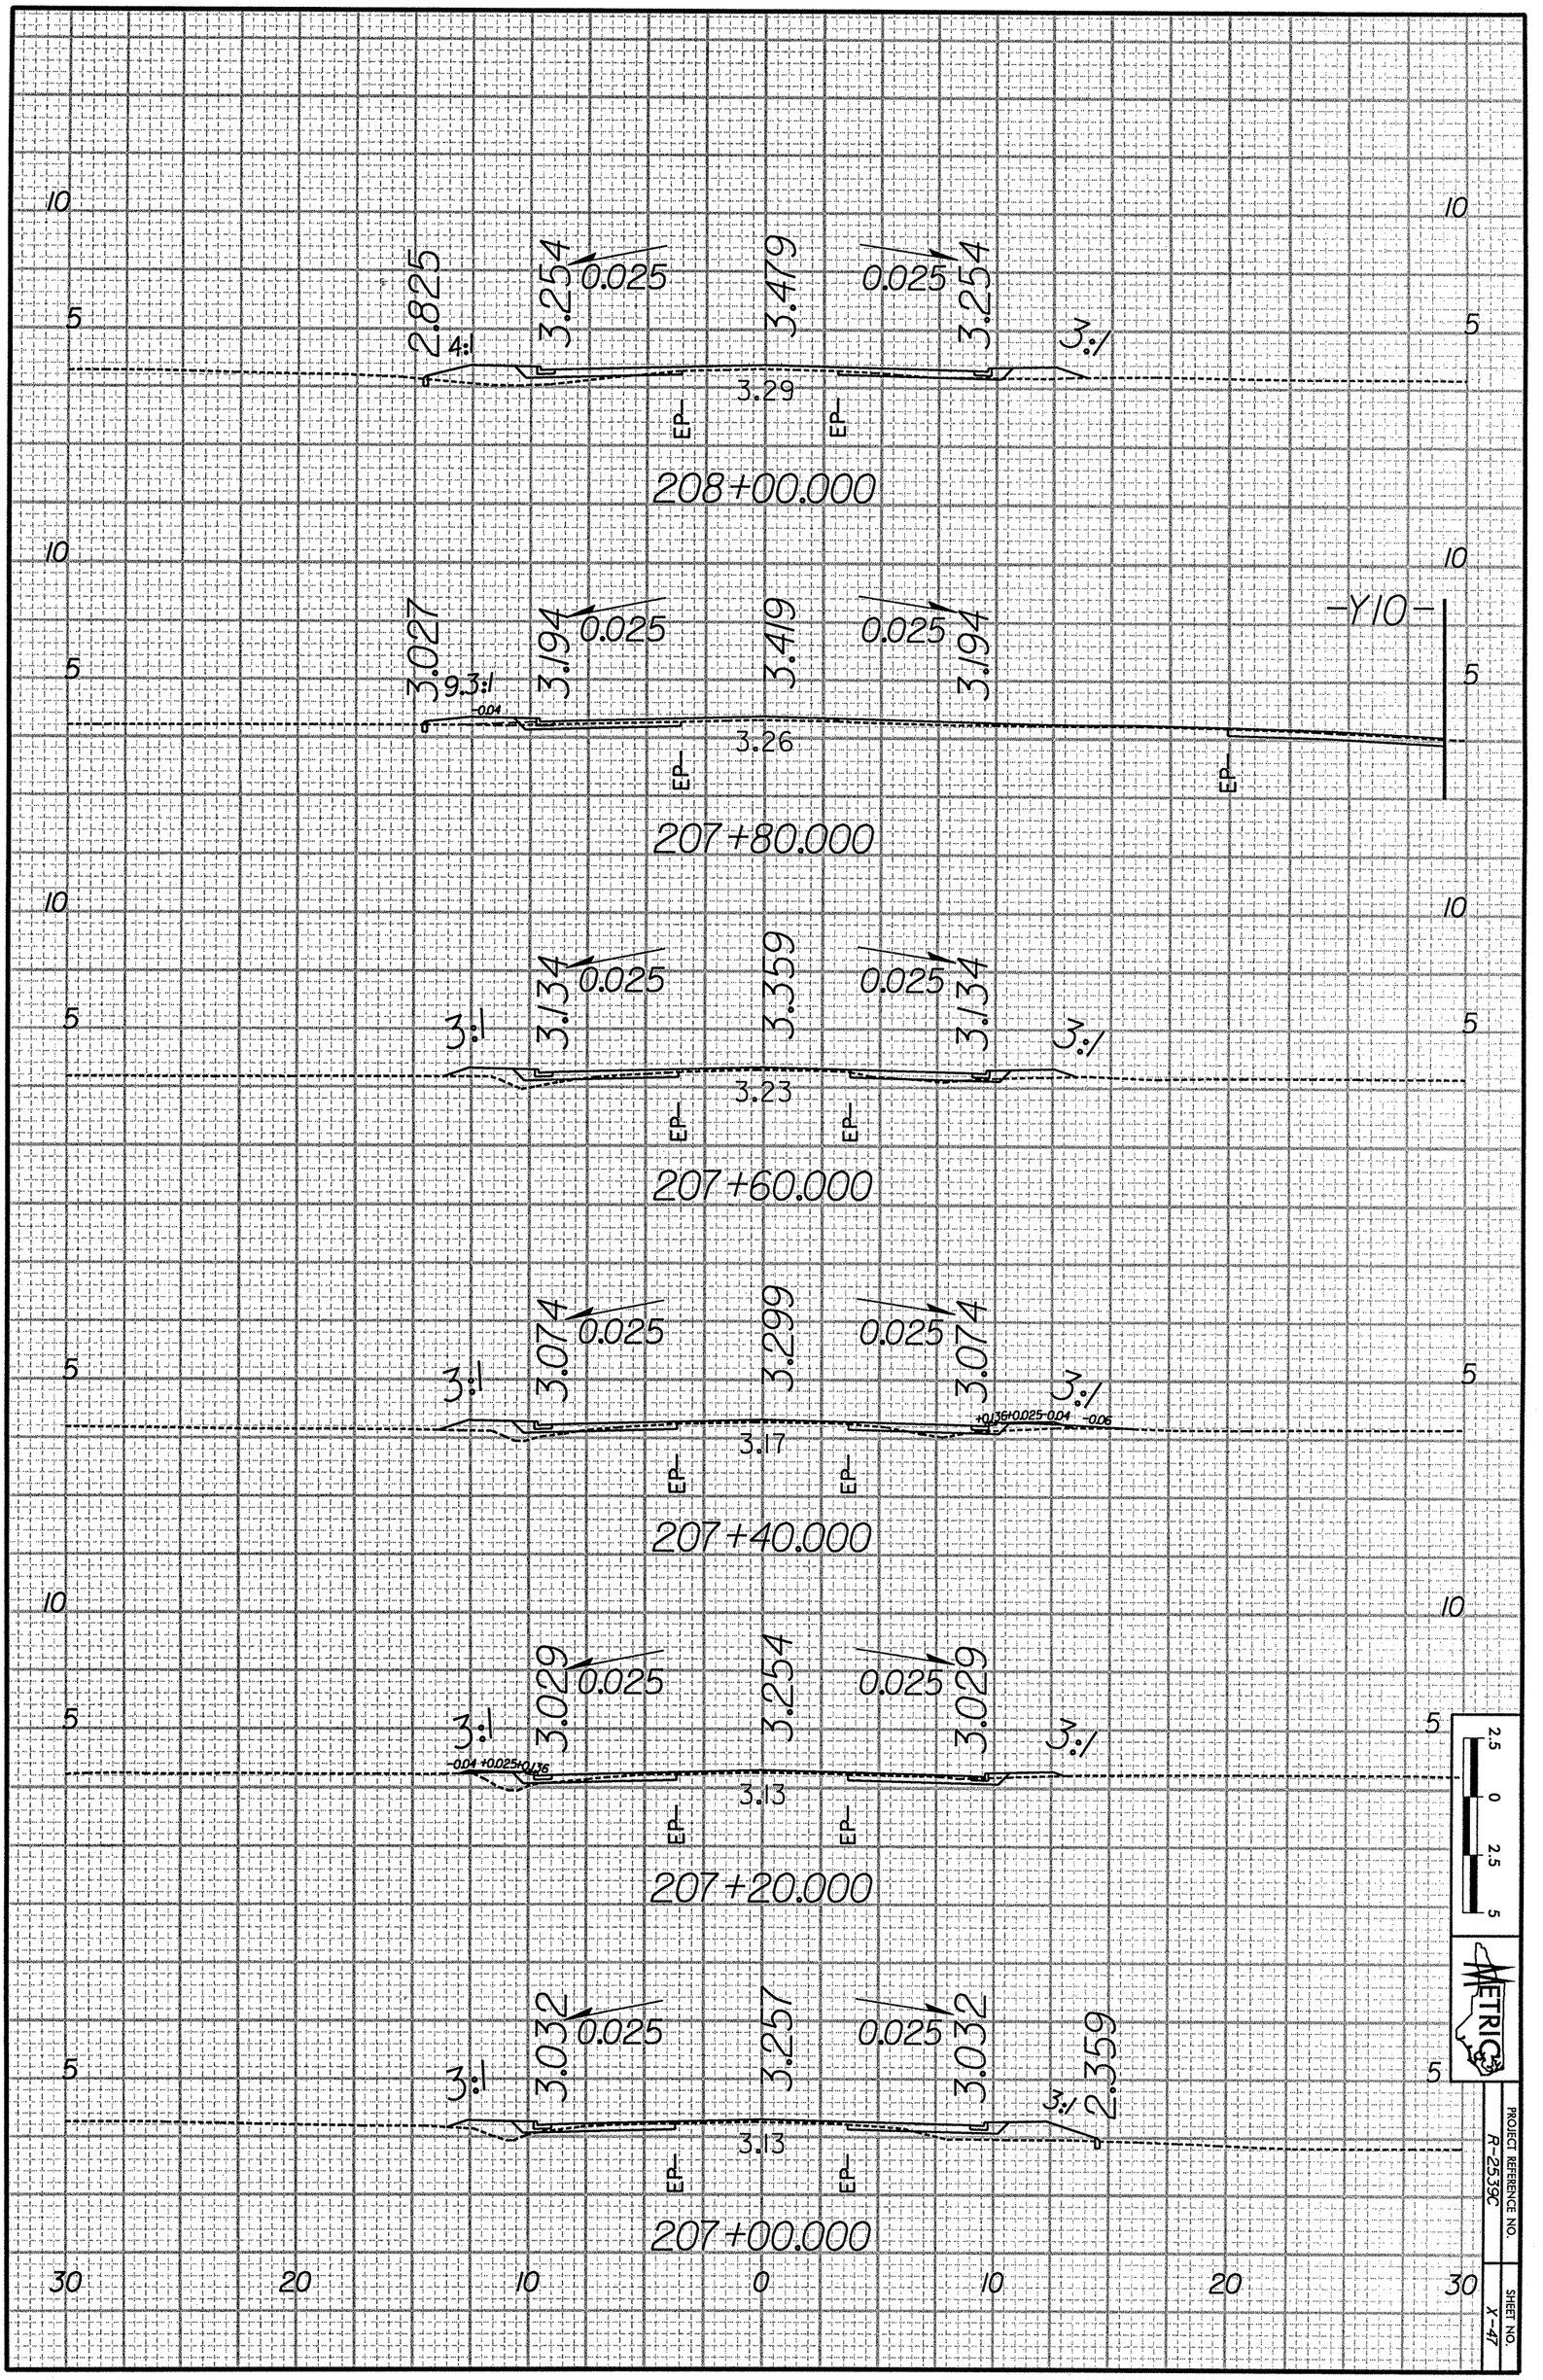
10
5
2.825
4:1
3.254
0.025
3.479
0.025
3.254
3:1
3.29
EP
EP
208+00.000
3.027
3.194
0.025
3.419
0.025
3.194
-004
3.26
-Y10-
207+80.000
3.134
0.025
3.359
0.025
3.134
3.23
207+60.000
3.074
0.025
3.299
0.025
3.074
+0.136+0.025-0.04
-0.06
3.17
207+40.000
3.029
0.025
3.254
0.025
3.029
-0.04+0.025+0.136
3.13
207+20.000
3.032
0.025
3.257
0.025
3.032
2.359
3.13
207+00.000
30
20
10
0
10
20
30
2.5
0
2.5
5
METRIC
PROJECT REFERENCE NO.
R-2539C
SHEET NO.
X-47