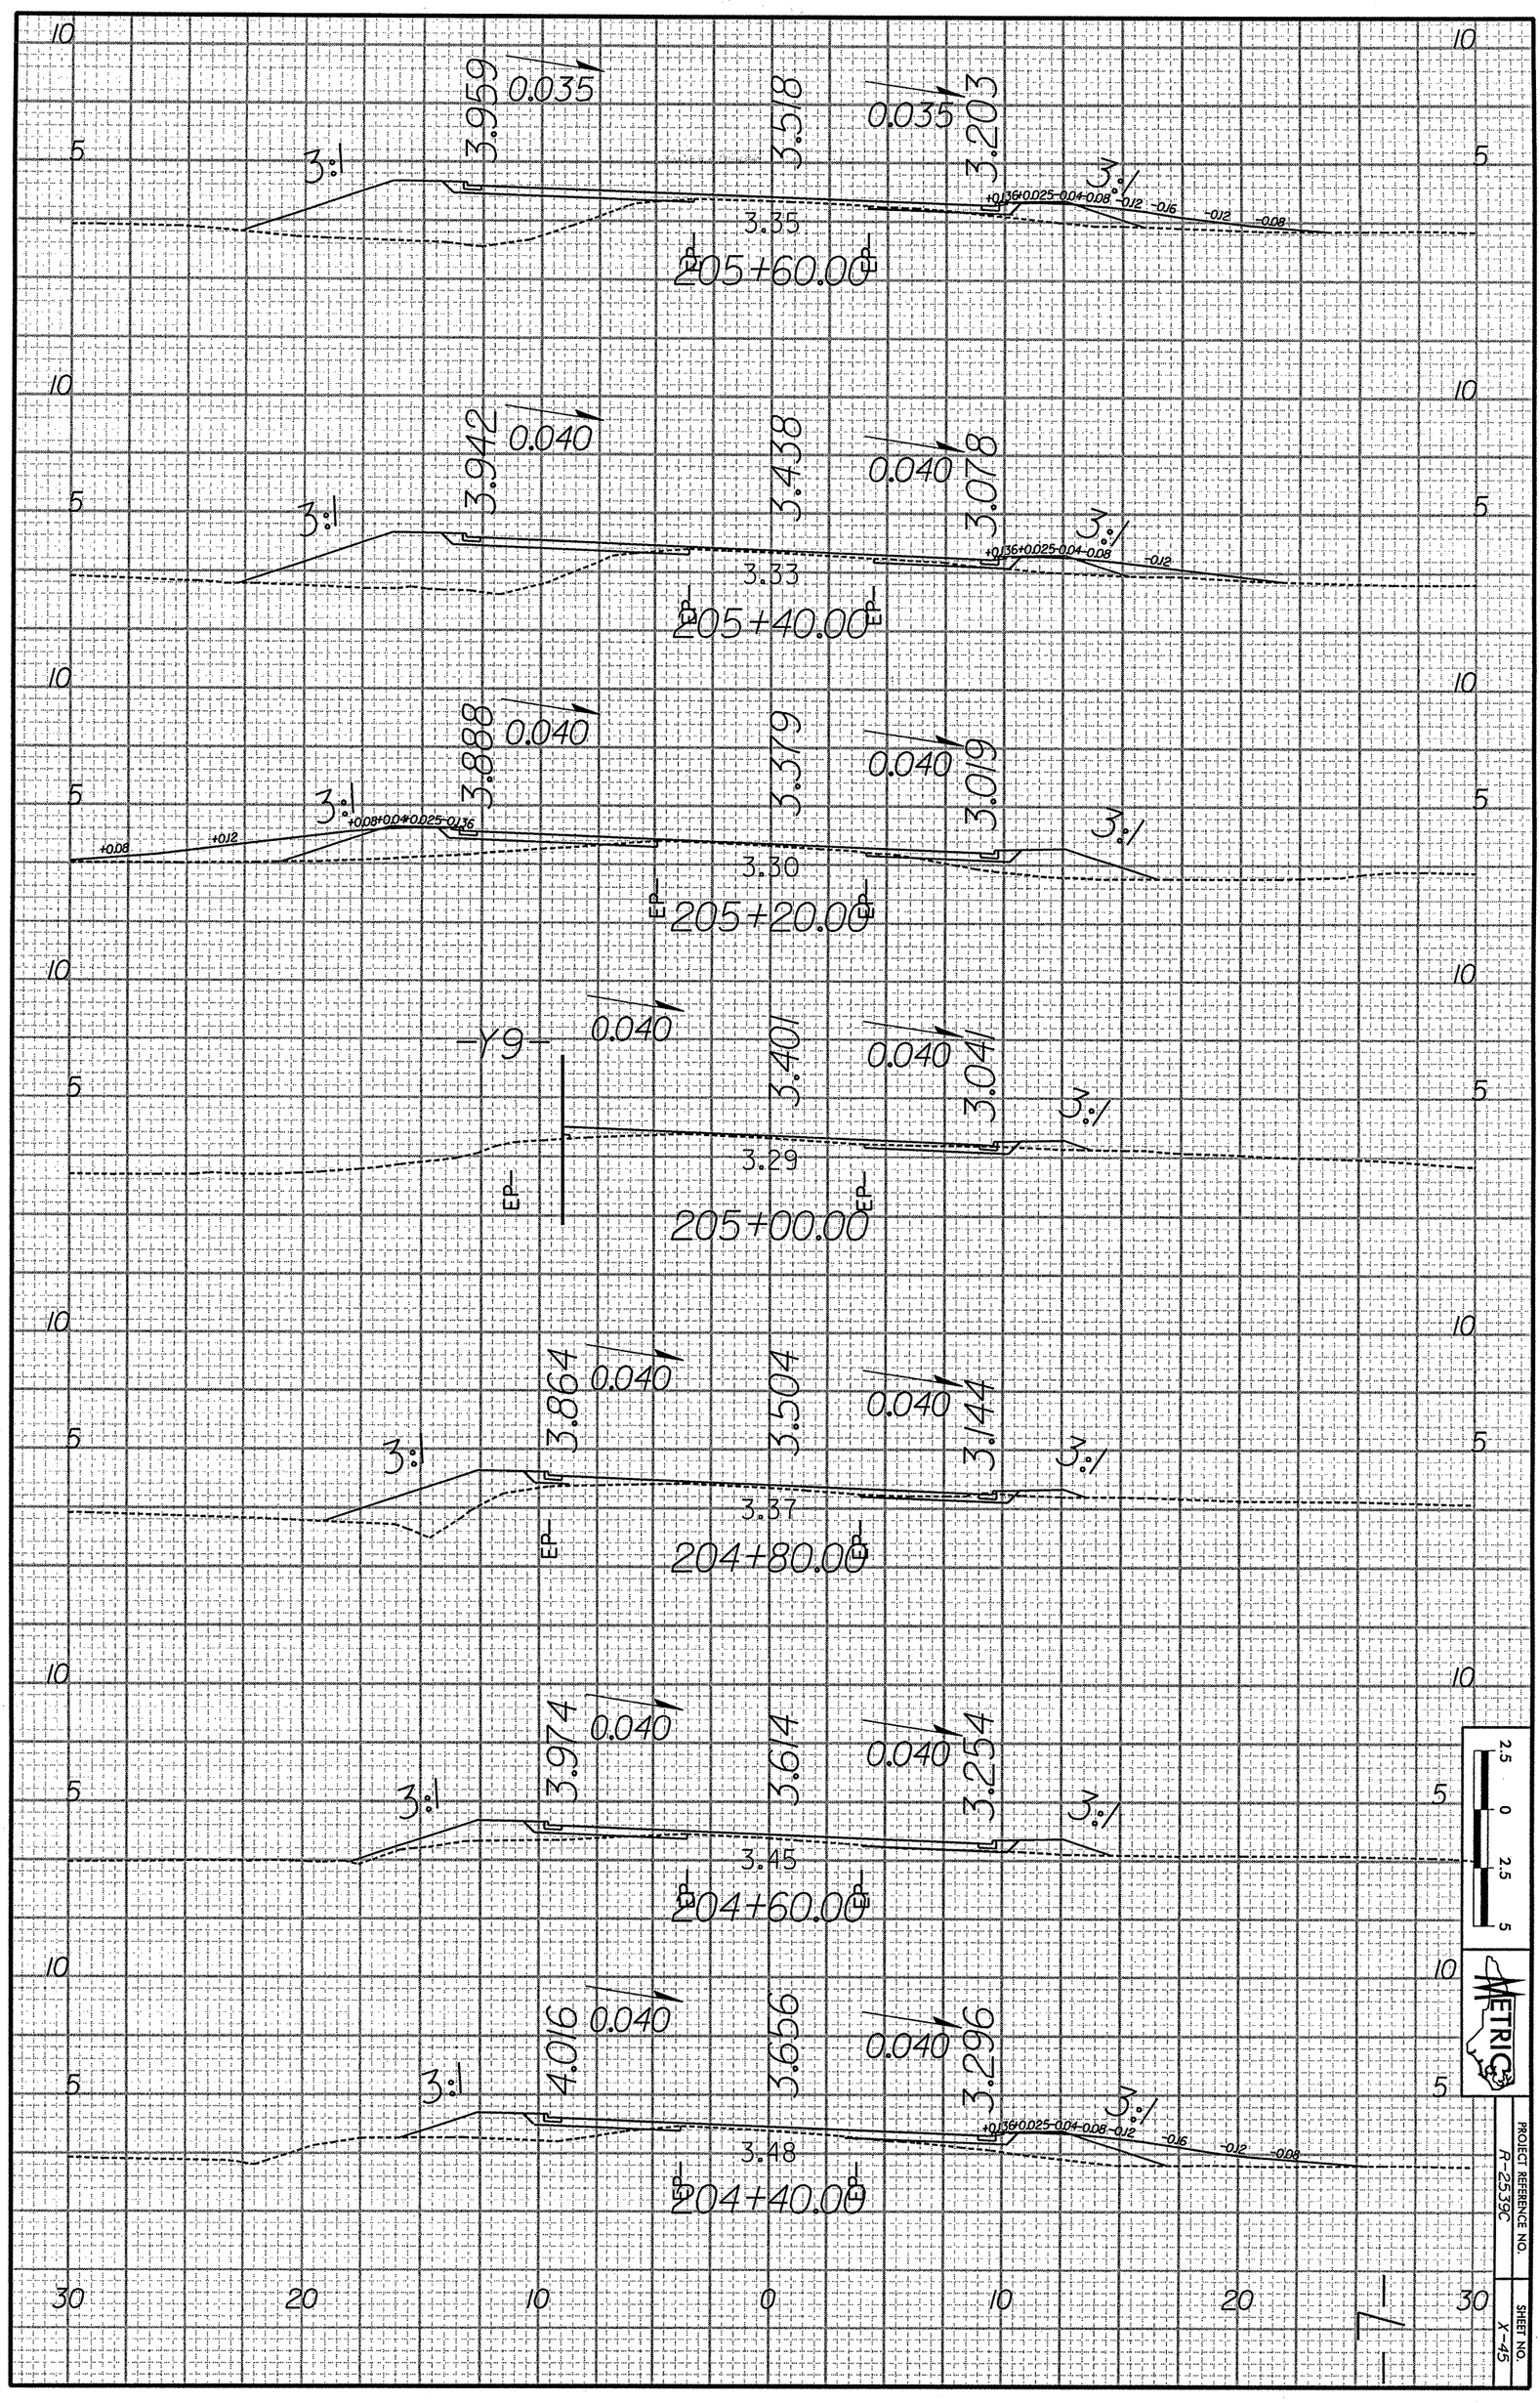

3.959
0.035
3.518
0.035
3.203
3:1
3:1
3.35
205+60.00
3.942
0.040
3.438
0.040
3.078
3:1
3:1
3.33
205+40.00
3.888
0.040
3.379
0.040
3.019
3:1
3:1
3.30
205+20.00
-Y9-
0.040
3.401
0.040
3.041
3:1
3.29
205+00.00
3.864
0.040
3.504
0.040
3.144
3:1
3:1
3.37
204+80.00
3.974
0.040
3.614
0.040
3.254
3:1
3:1
3.45
204+60.00
4.016
0.040
3.656
0.040
3.296
3:1
3:1
3.48
204+40.00
30
20
10
0
10
20
30
METRIC
PROJECT REFERENCE NO.
R-2539C
SHEET NO.
X-45