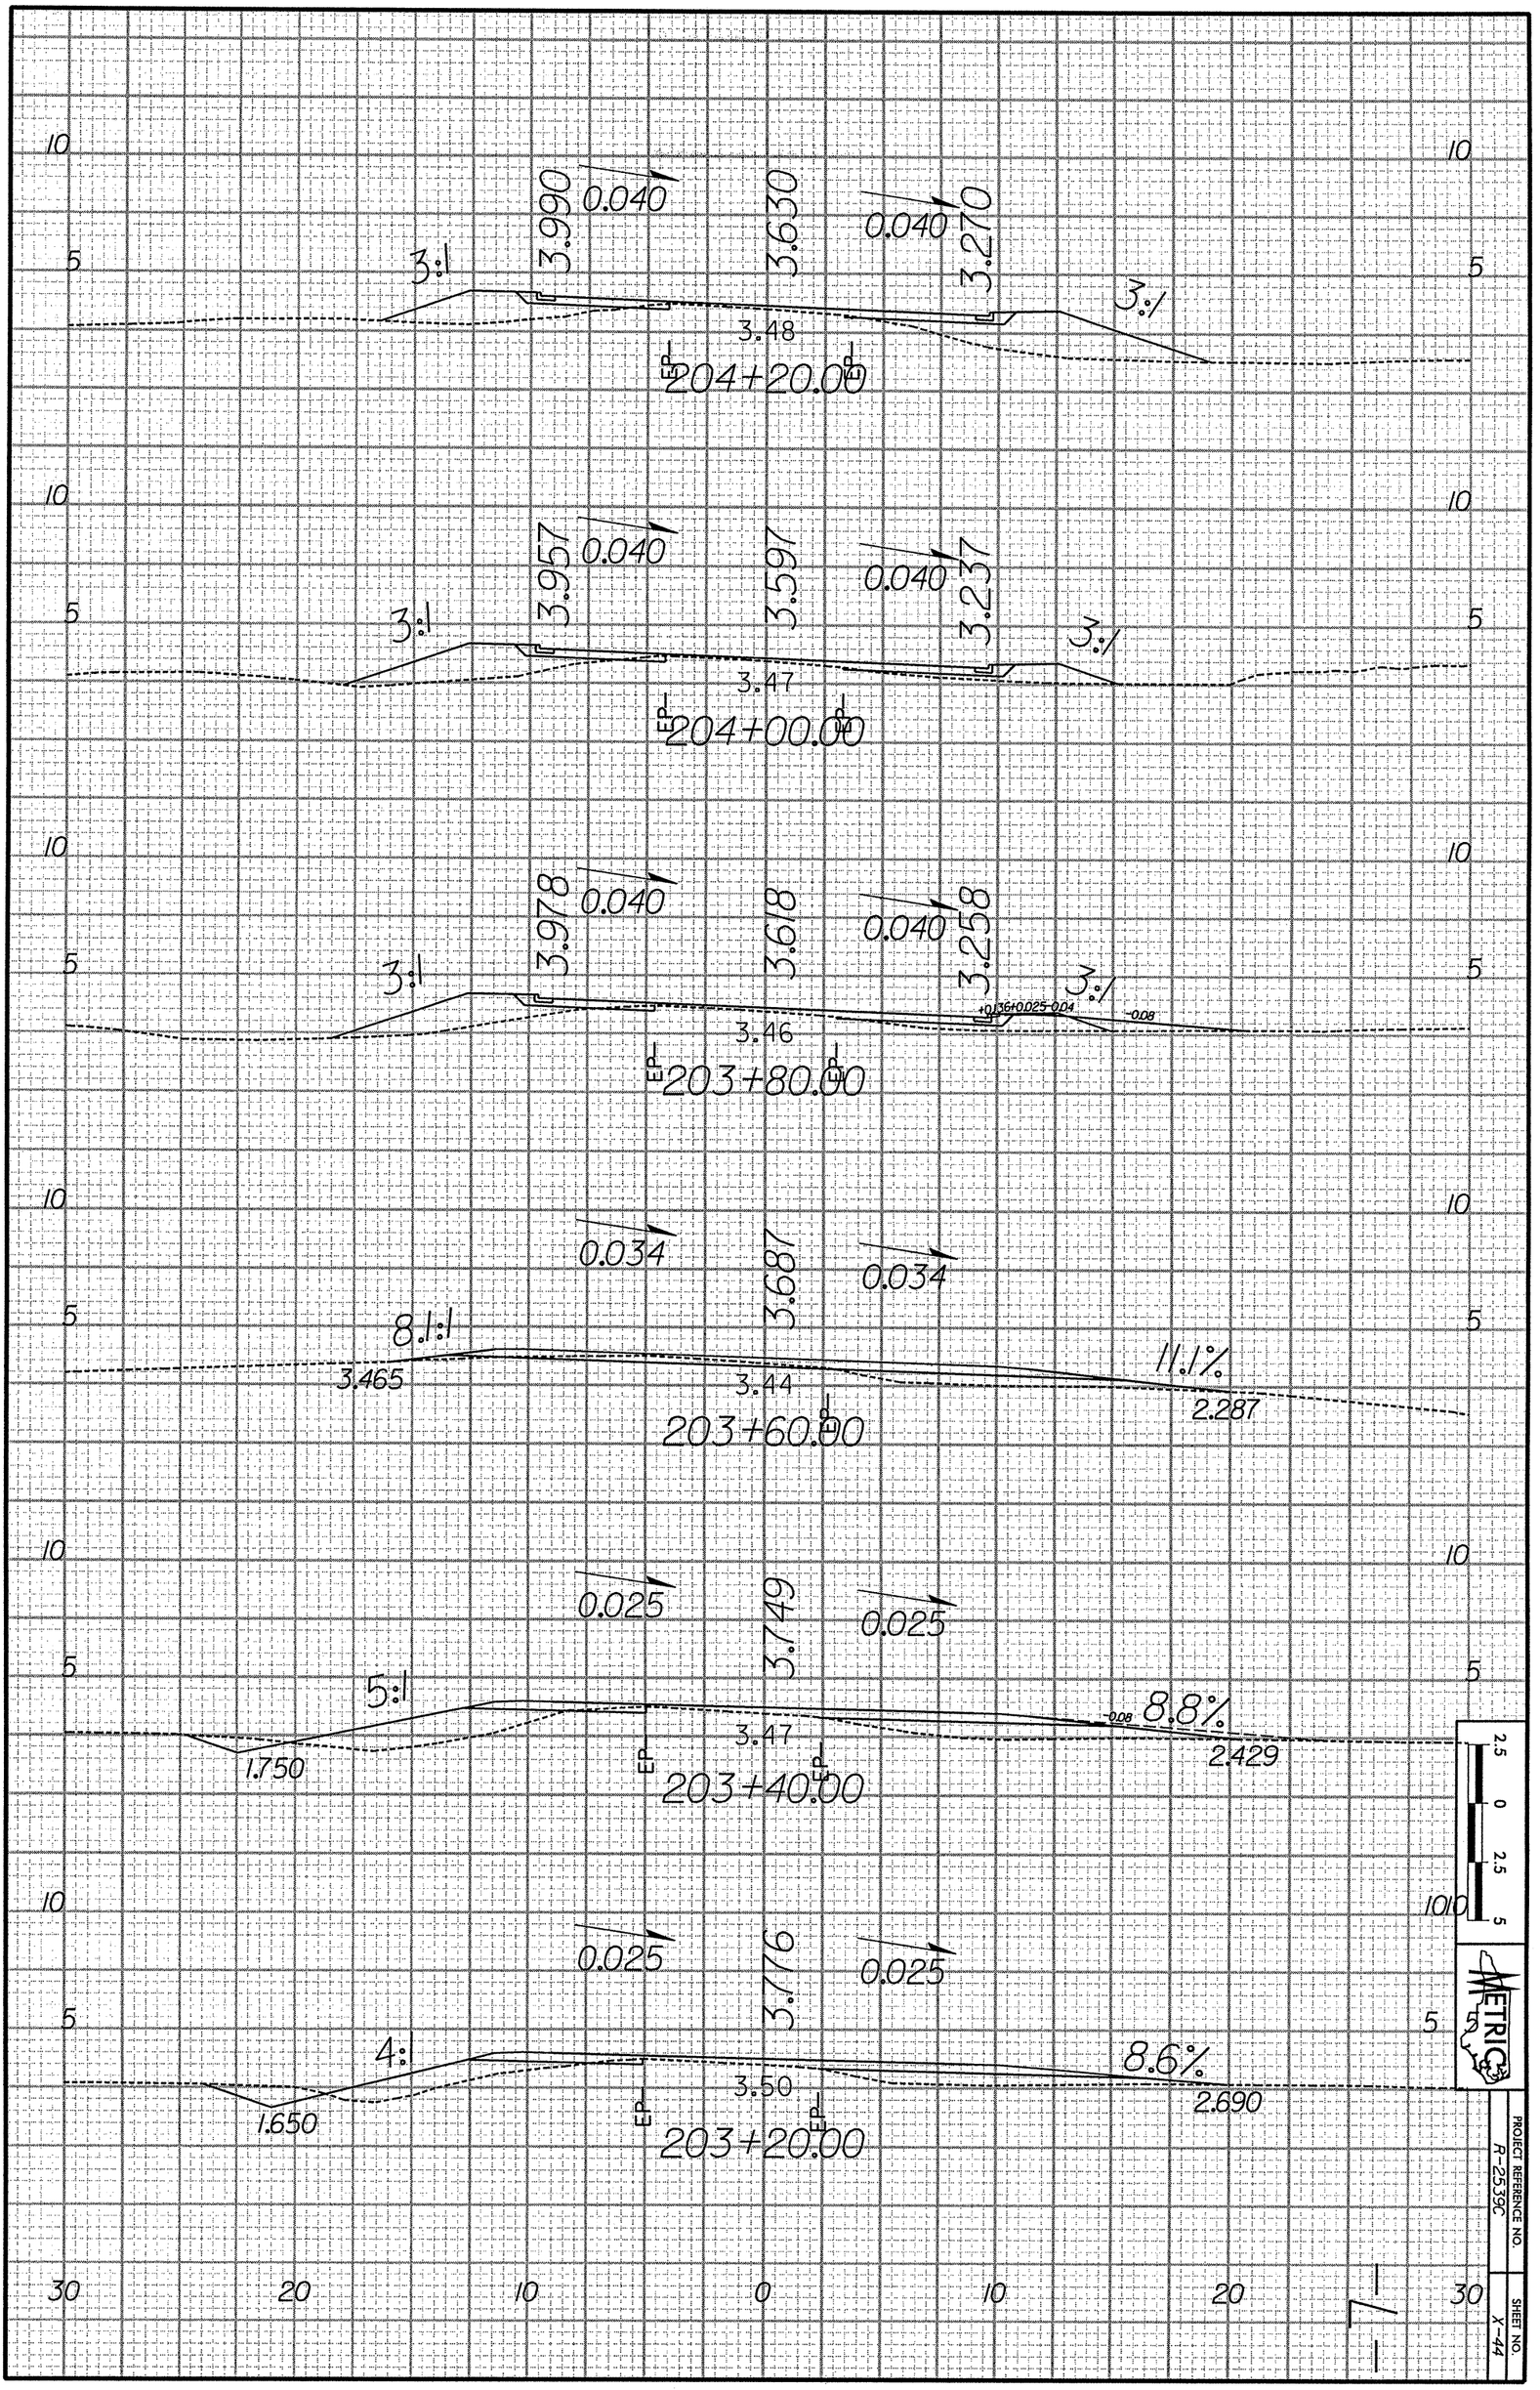
10
5
3:1
3.990
0.040
3.630
0.040
3.270
3:1
3.48
EP
EP
204+20.00
10
5
3:1
3.957
0.040
3.597
0.040
3.237
3:1
3.47
EP
EP
204+00.00
10
5
3:1
3.978
0.040
3.618
0.040
3.258
3:1
+0.136+0.025-0.04
-0.08
3.46
EP
EP
203+80.00
10
5
0.034
3.687
0.034
8.1:1
3.465
11.1%
3.44
2.287
EP
203+60.00
10
5
0.025
3.749
0.025
5:1
-0.09
8.8%
3.47
1.750
2.429
EP
EP
203+40.00
10
5
0.025
3.776
0.025
4:1
8.6%
3.50
1.650
2.690
EP
EP
203+20.00
30
20
10
0
10
20
30
2.5
0
2.5
5
10
10
METRIC
PROJECT REFERENCE NO.
R-2539C
SHEET NO.
X-44