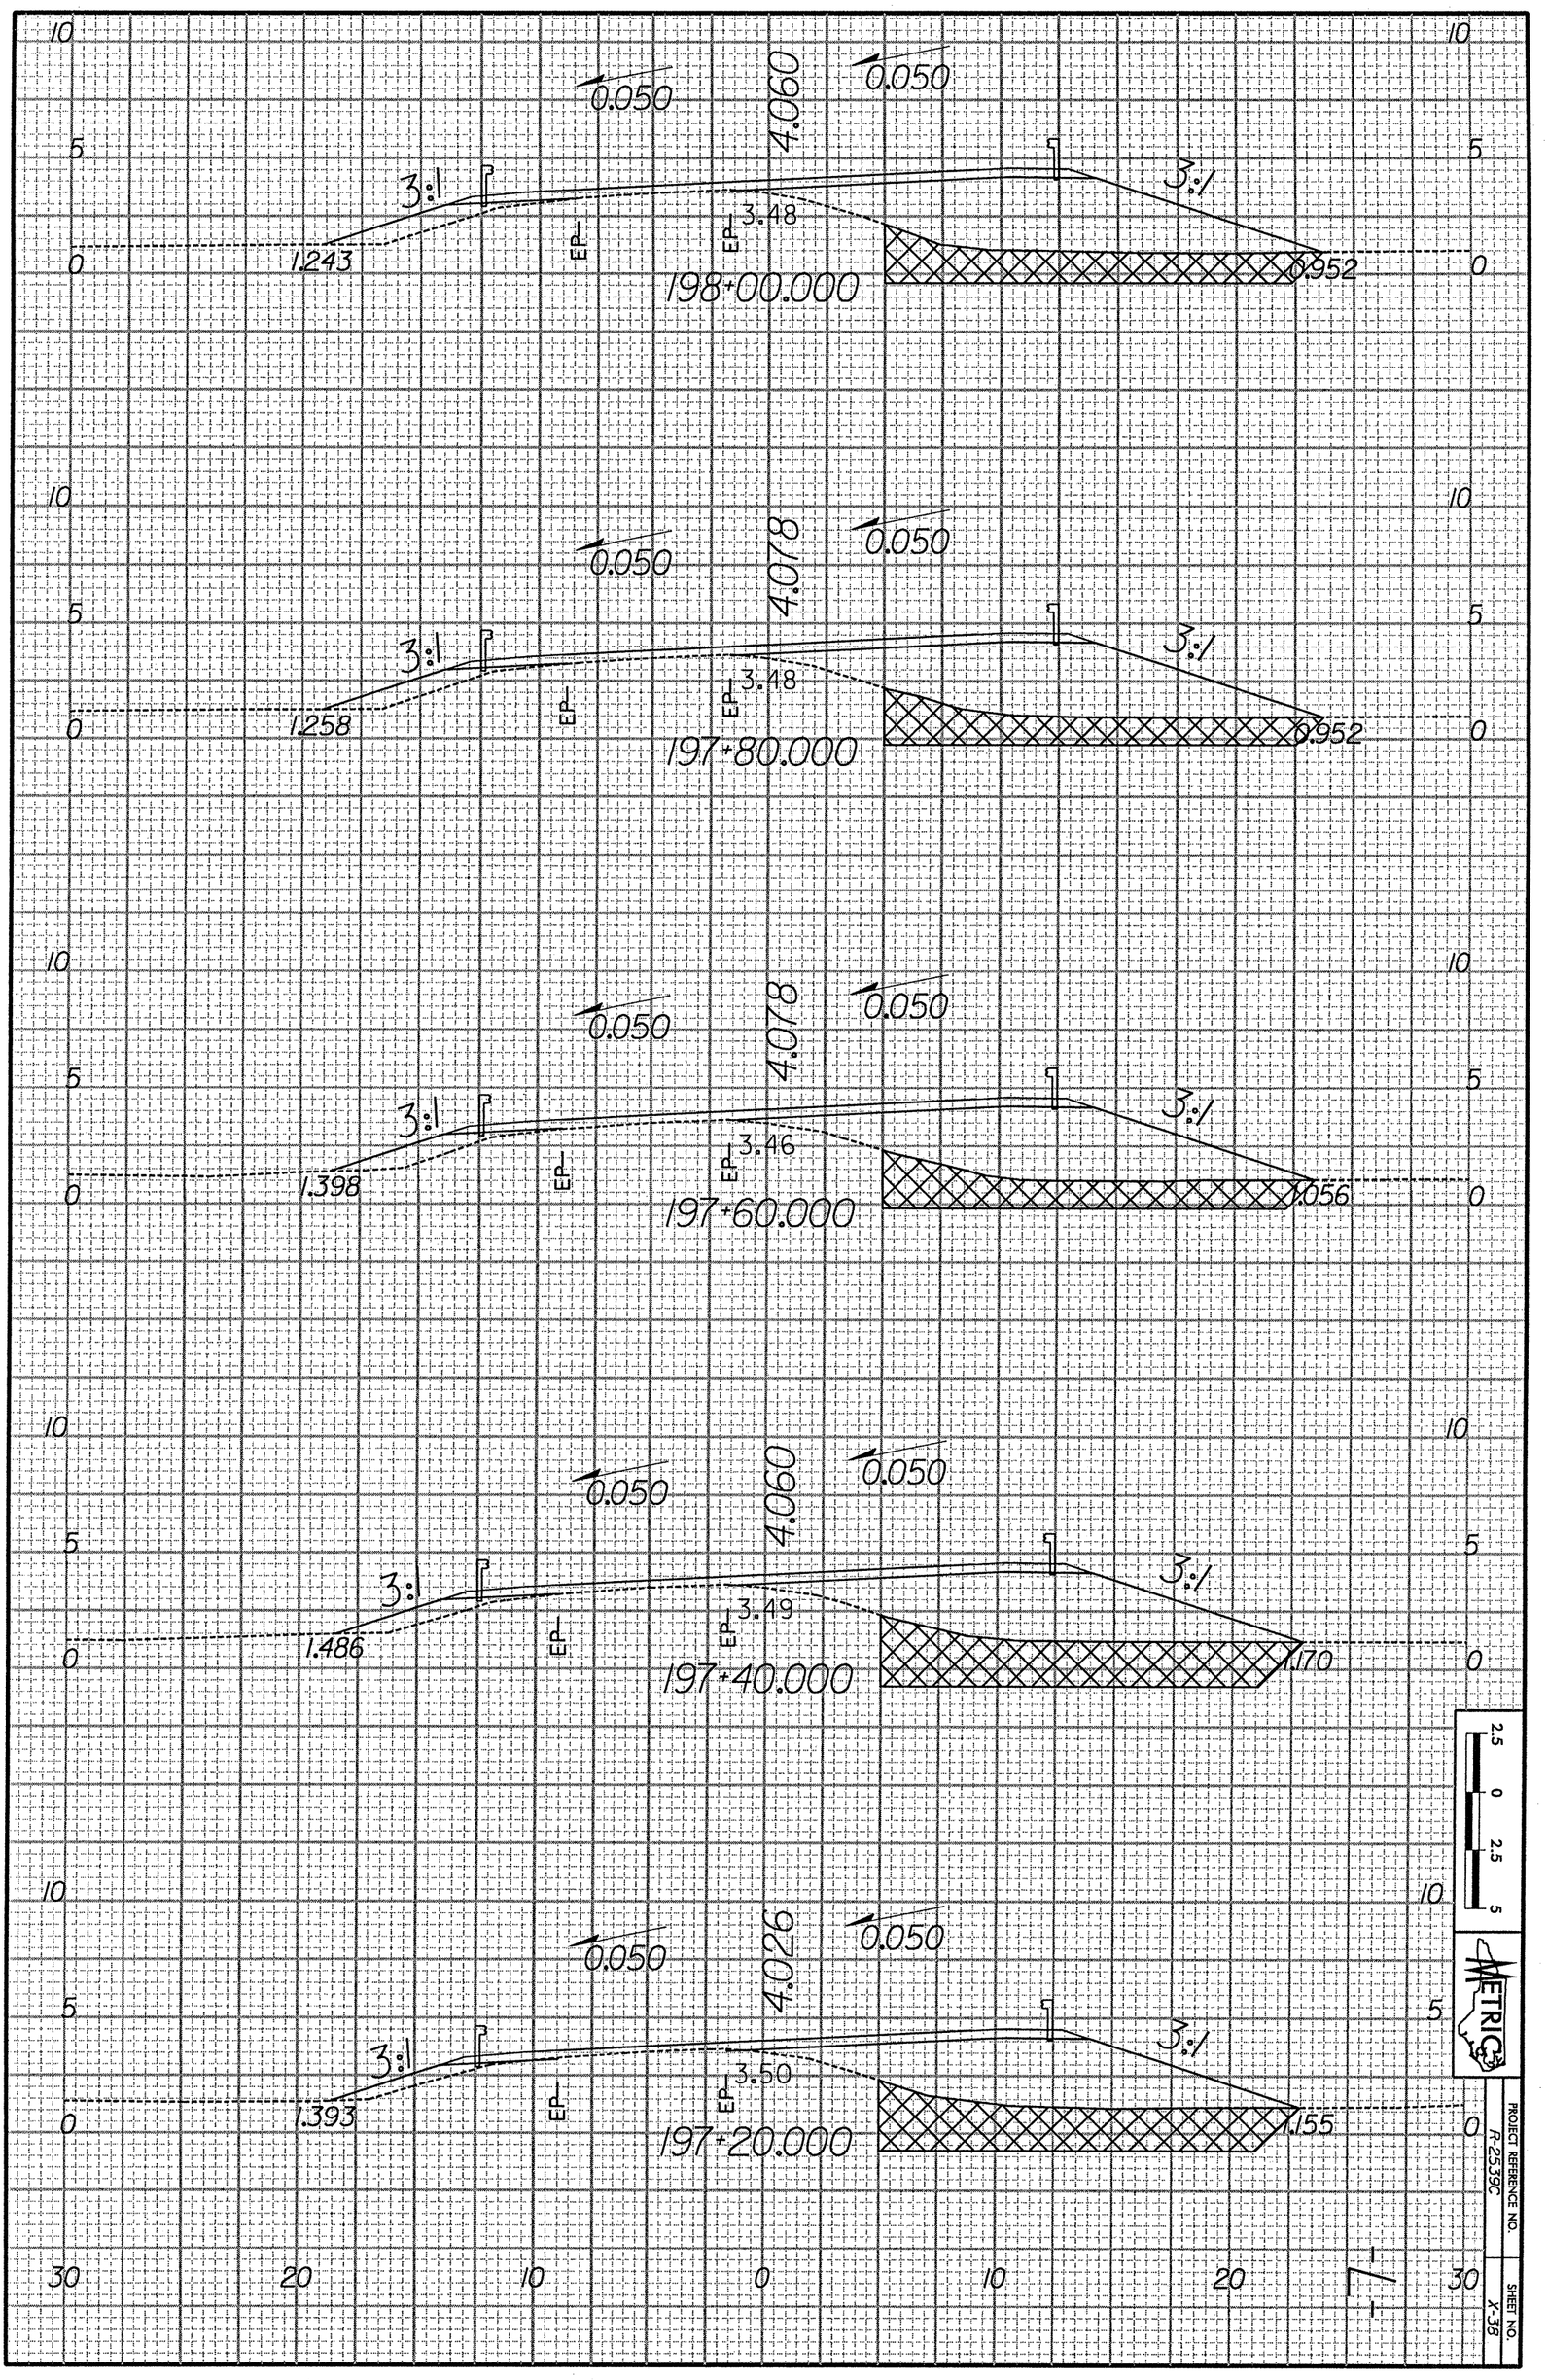
0.050
4.060
0.050
3:1
3:1
EP
3.48
EP
1.243
0.952
198+00.000
0.050
4.078
0.050
3:1
3:1
EP
3.48
EP
1.258
0.952
197+80.000
0.050
4.078
0.050
3:1
3:1
EP
3.46
EP
1.398
1.056
197+60.000
0.050
4.060
0.050
3:1
3:1
EP
3.49
EP
1.486
1.170
197+40.000
0.050
4.026
0.050
3:1
3:1
EP
3.50
EP
1.393
1.155
197+20.000
30
20
10
0
10
20
30
2.5
0
2.5
5
METRIC
PROJECT REFERENCE NO.
R-2539C
SHEET NO.
X-38