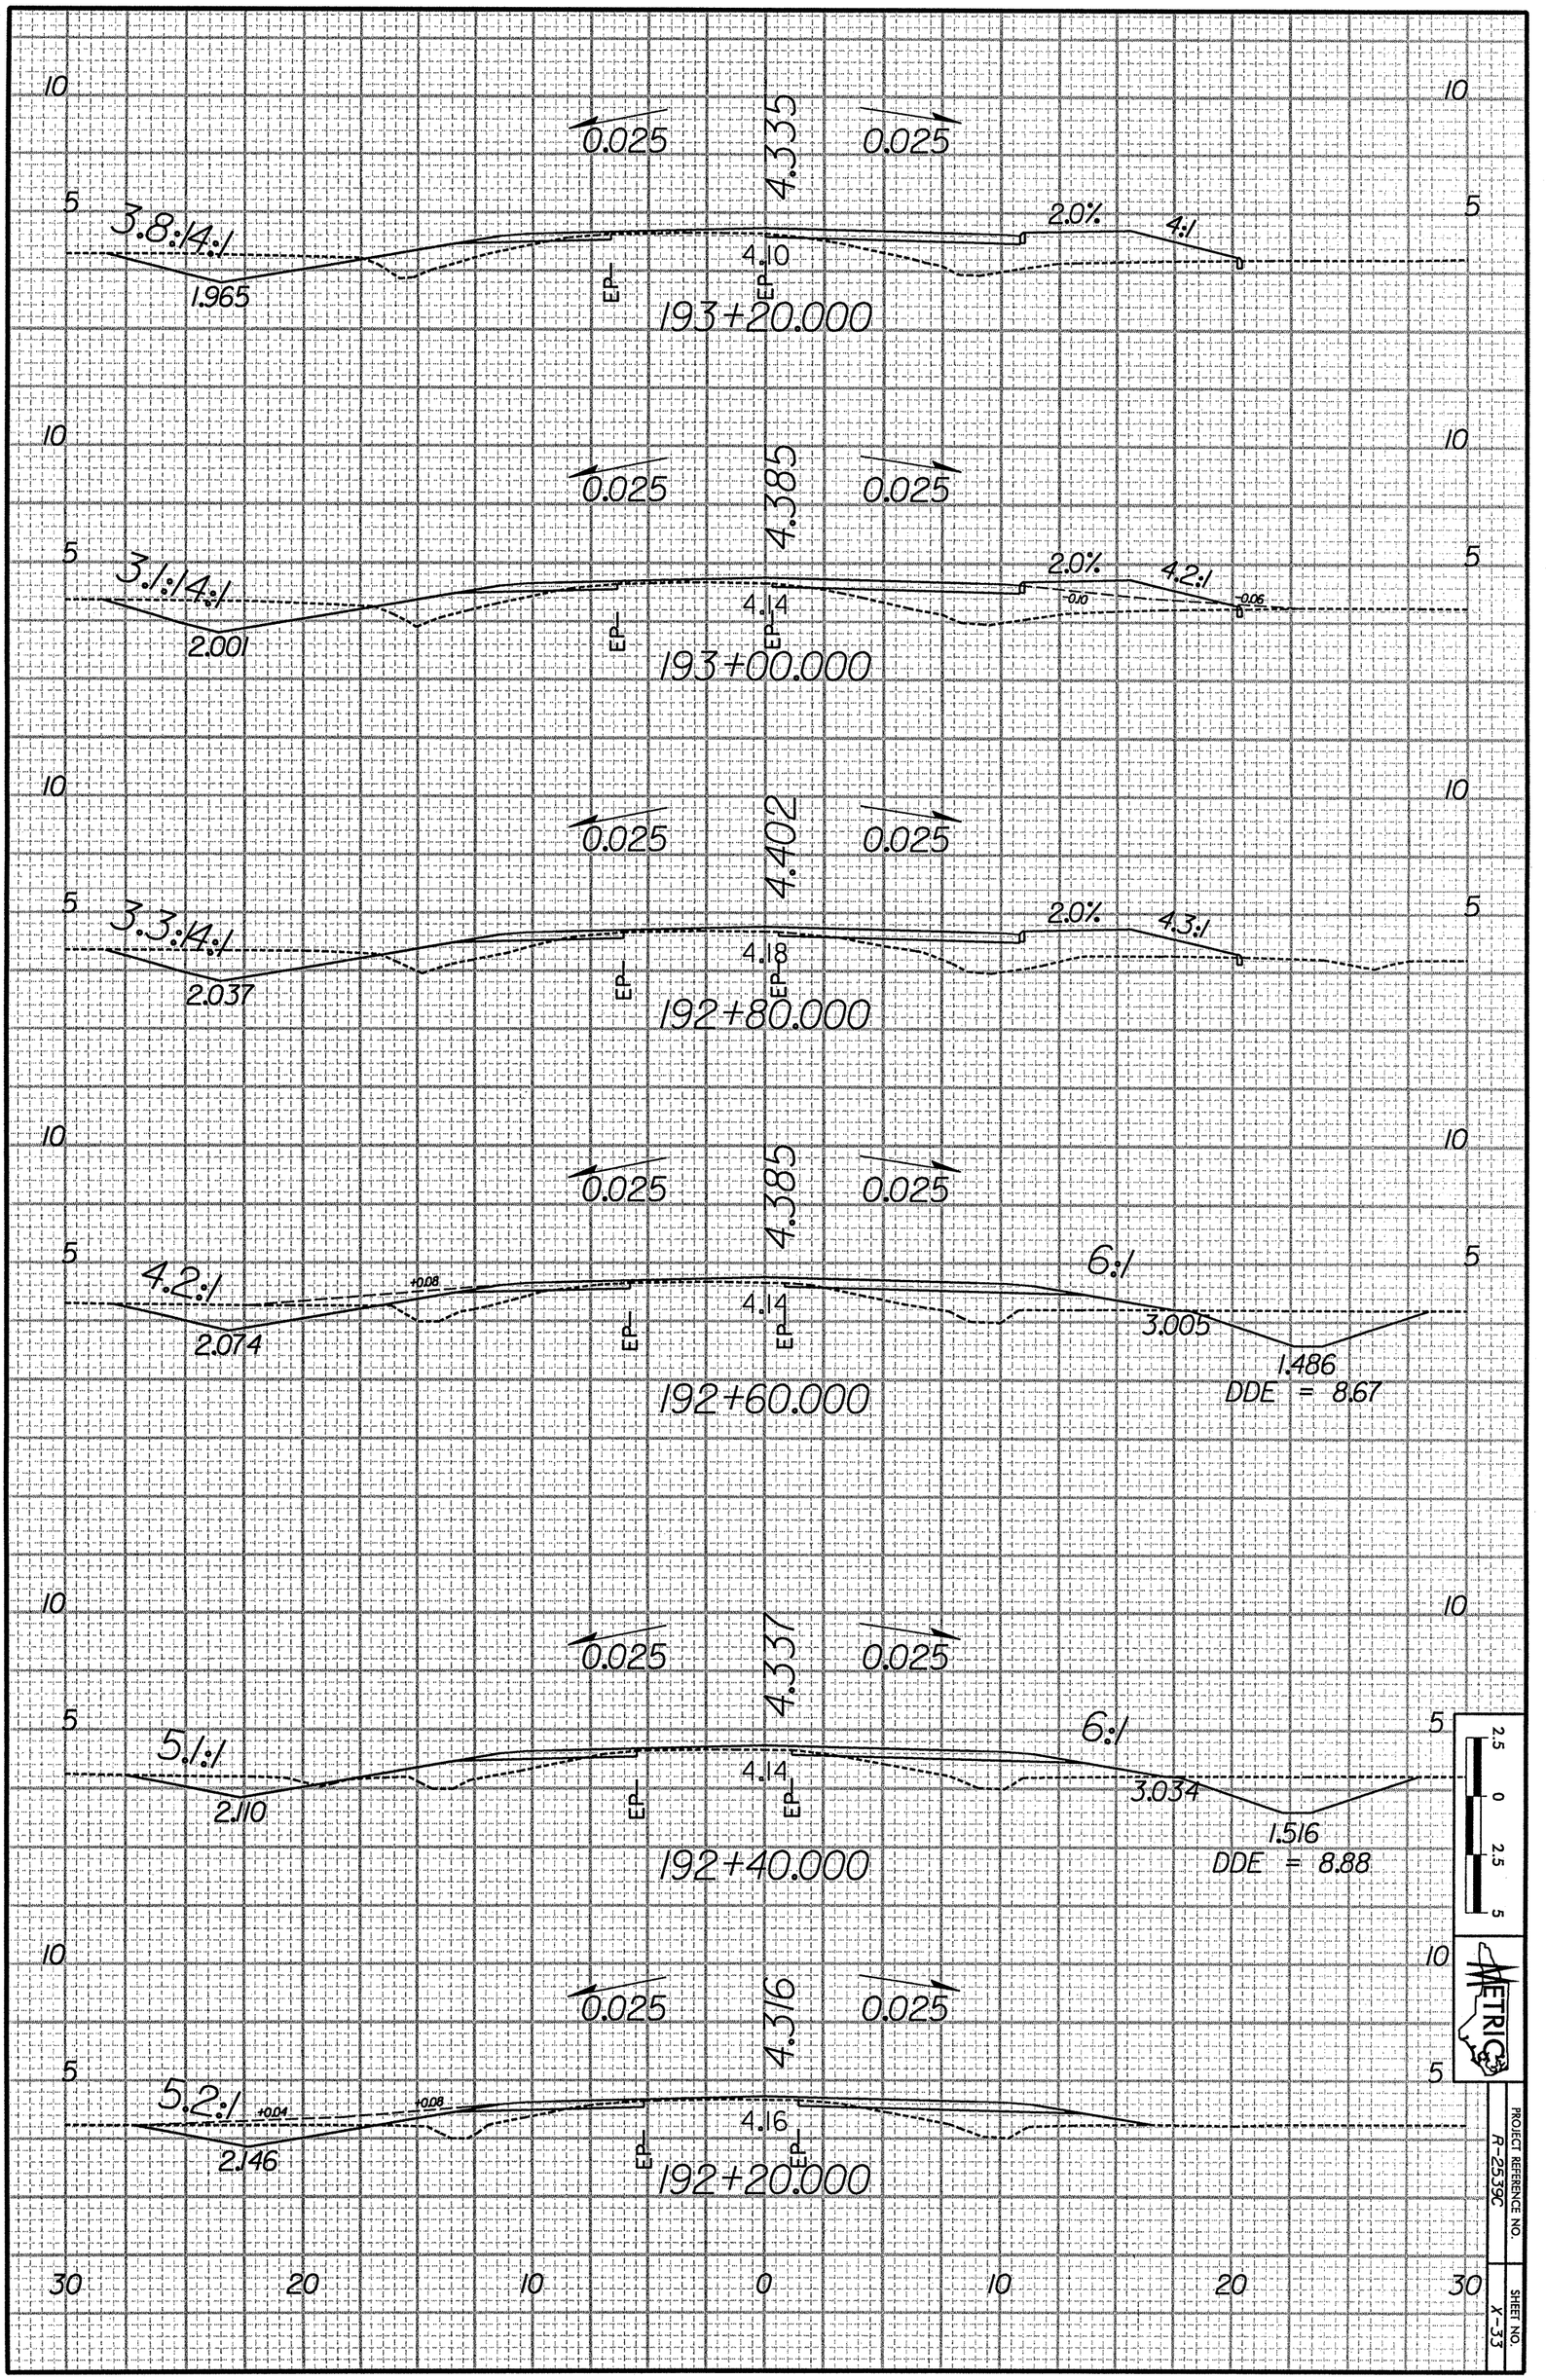
10
5
0.025
4.335
0.025
3.8:1
4:1
2.0%
1.965
4.10
EP
193+20.000
0.025
4.385
0.025
3.1:1
4:1
2.0%
4.2:1
-0.10
-0.06
2.001
4.14
193+00.000
0.025
4.402
0.025
3.3:1
4:1
2.0%
4.3:1
2.037
4.18
192+80.000
0.025
4.385
0.025
4.2:1
+0.08
6:1
2.014
4.14
3.005
1.486
DDE = 8.67
192+60.000
0.025
4.337
0.025
5.1:1
6:1
2.110
4.14
3.034
1.516
DDE = 8.88
192+40.000
0.025
4.316
0.025
5.2:1
+0.04
+0.08
2.146
4.16
192+20.000
30
20
10
0
10
20
30
2.5
0
2.5
5
METRIC
PROJECT REFERENCE NO.
R-2539C
SHEET NO.
X-33