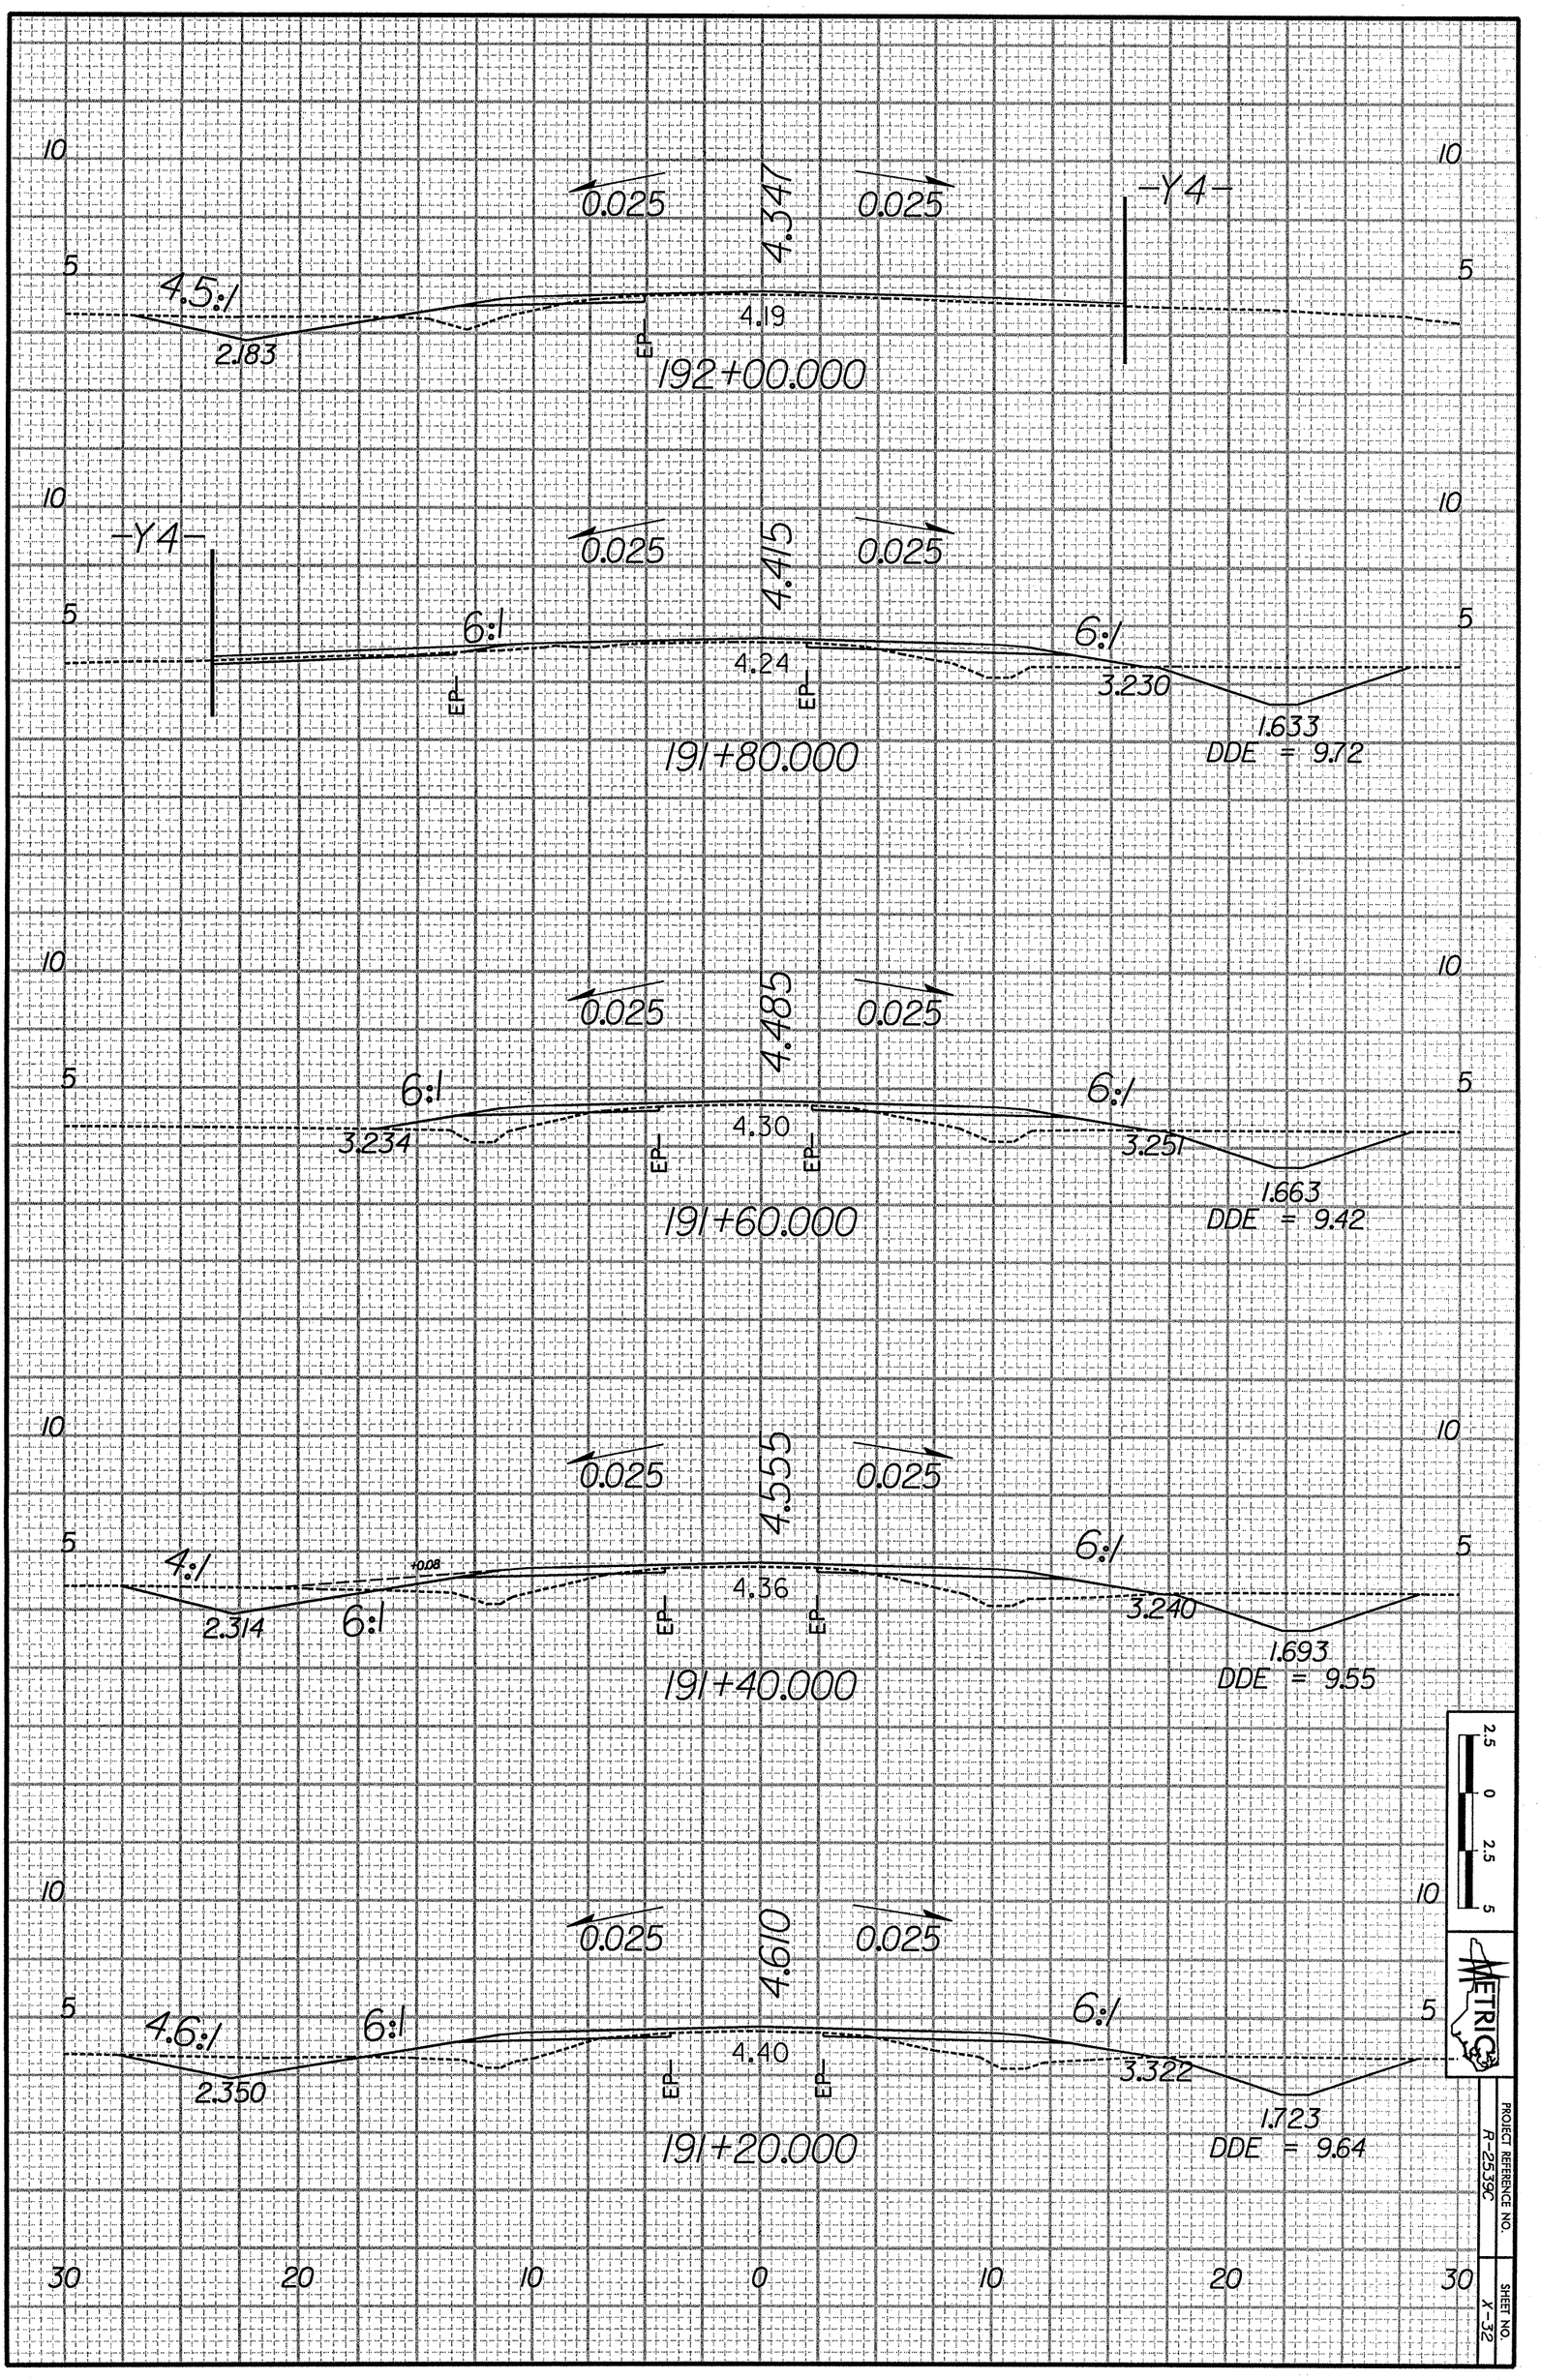
10
5
0.025
4.347
0.025
-Y4-
4.5:1
2.183
4.19
EP
192+00.000
10
5
-Y4-
0.025
4.415
0.025
6:1
6:1
4.24
EP
EP
3.230
1.633
DDE = 9.72
191+80.000
10
5
0.025
4.485
0.025
6:1
6:1
3.234
4.30
EP
EP
3.251
1.663
DDE = 9.42
191+60.000
10
5
0.025
4.555
0.025
4:1
+0.08
6:1
6:1
2.314
4.36
EP
EP
3.240
1.693
DDE = 9.55
191+40.000
10
5
0.025
4.610
0.025
4.6:1
6:1
6:1
2.350
4.40
EP
EP
3.322
1.723
DDE = 9.64
191+20.000
30
20
10
0
10
20
30
2.5
0
2.5
5
10
METRIC
PROJECT REFERENCE NO.
R-2539C
SHEET NO.
X-32