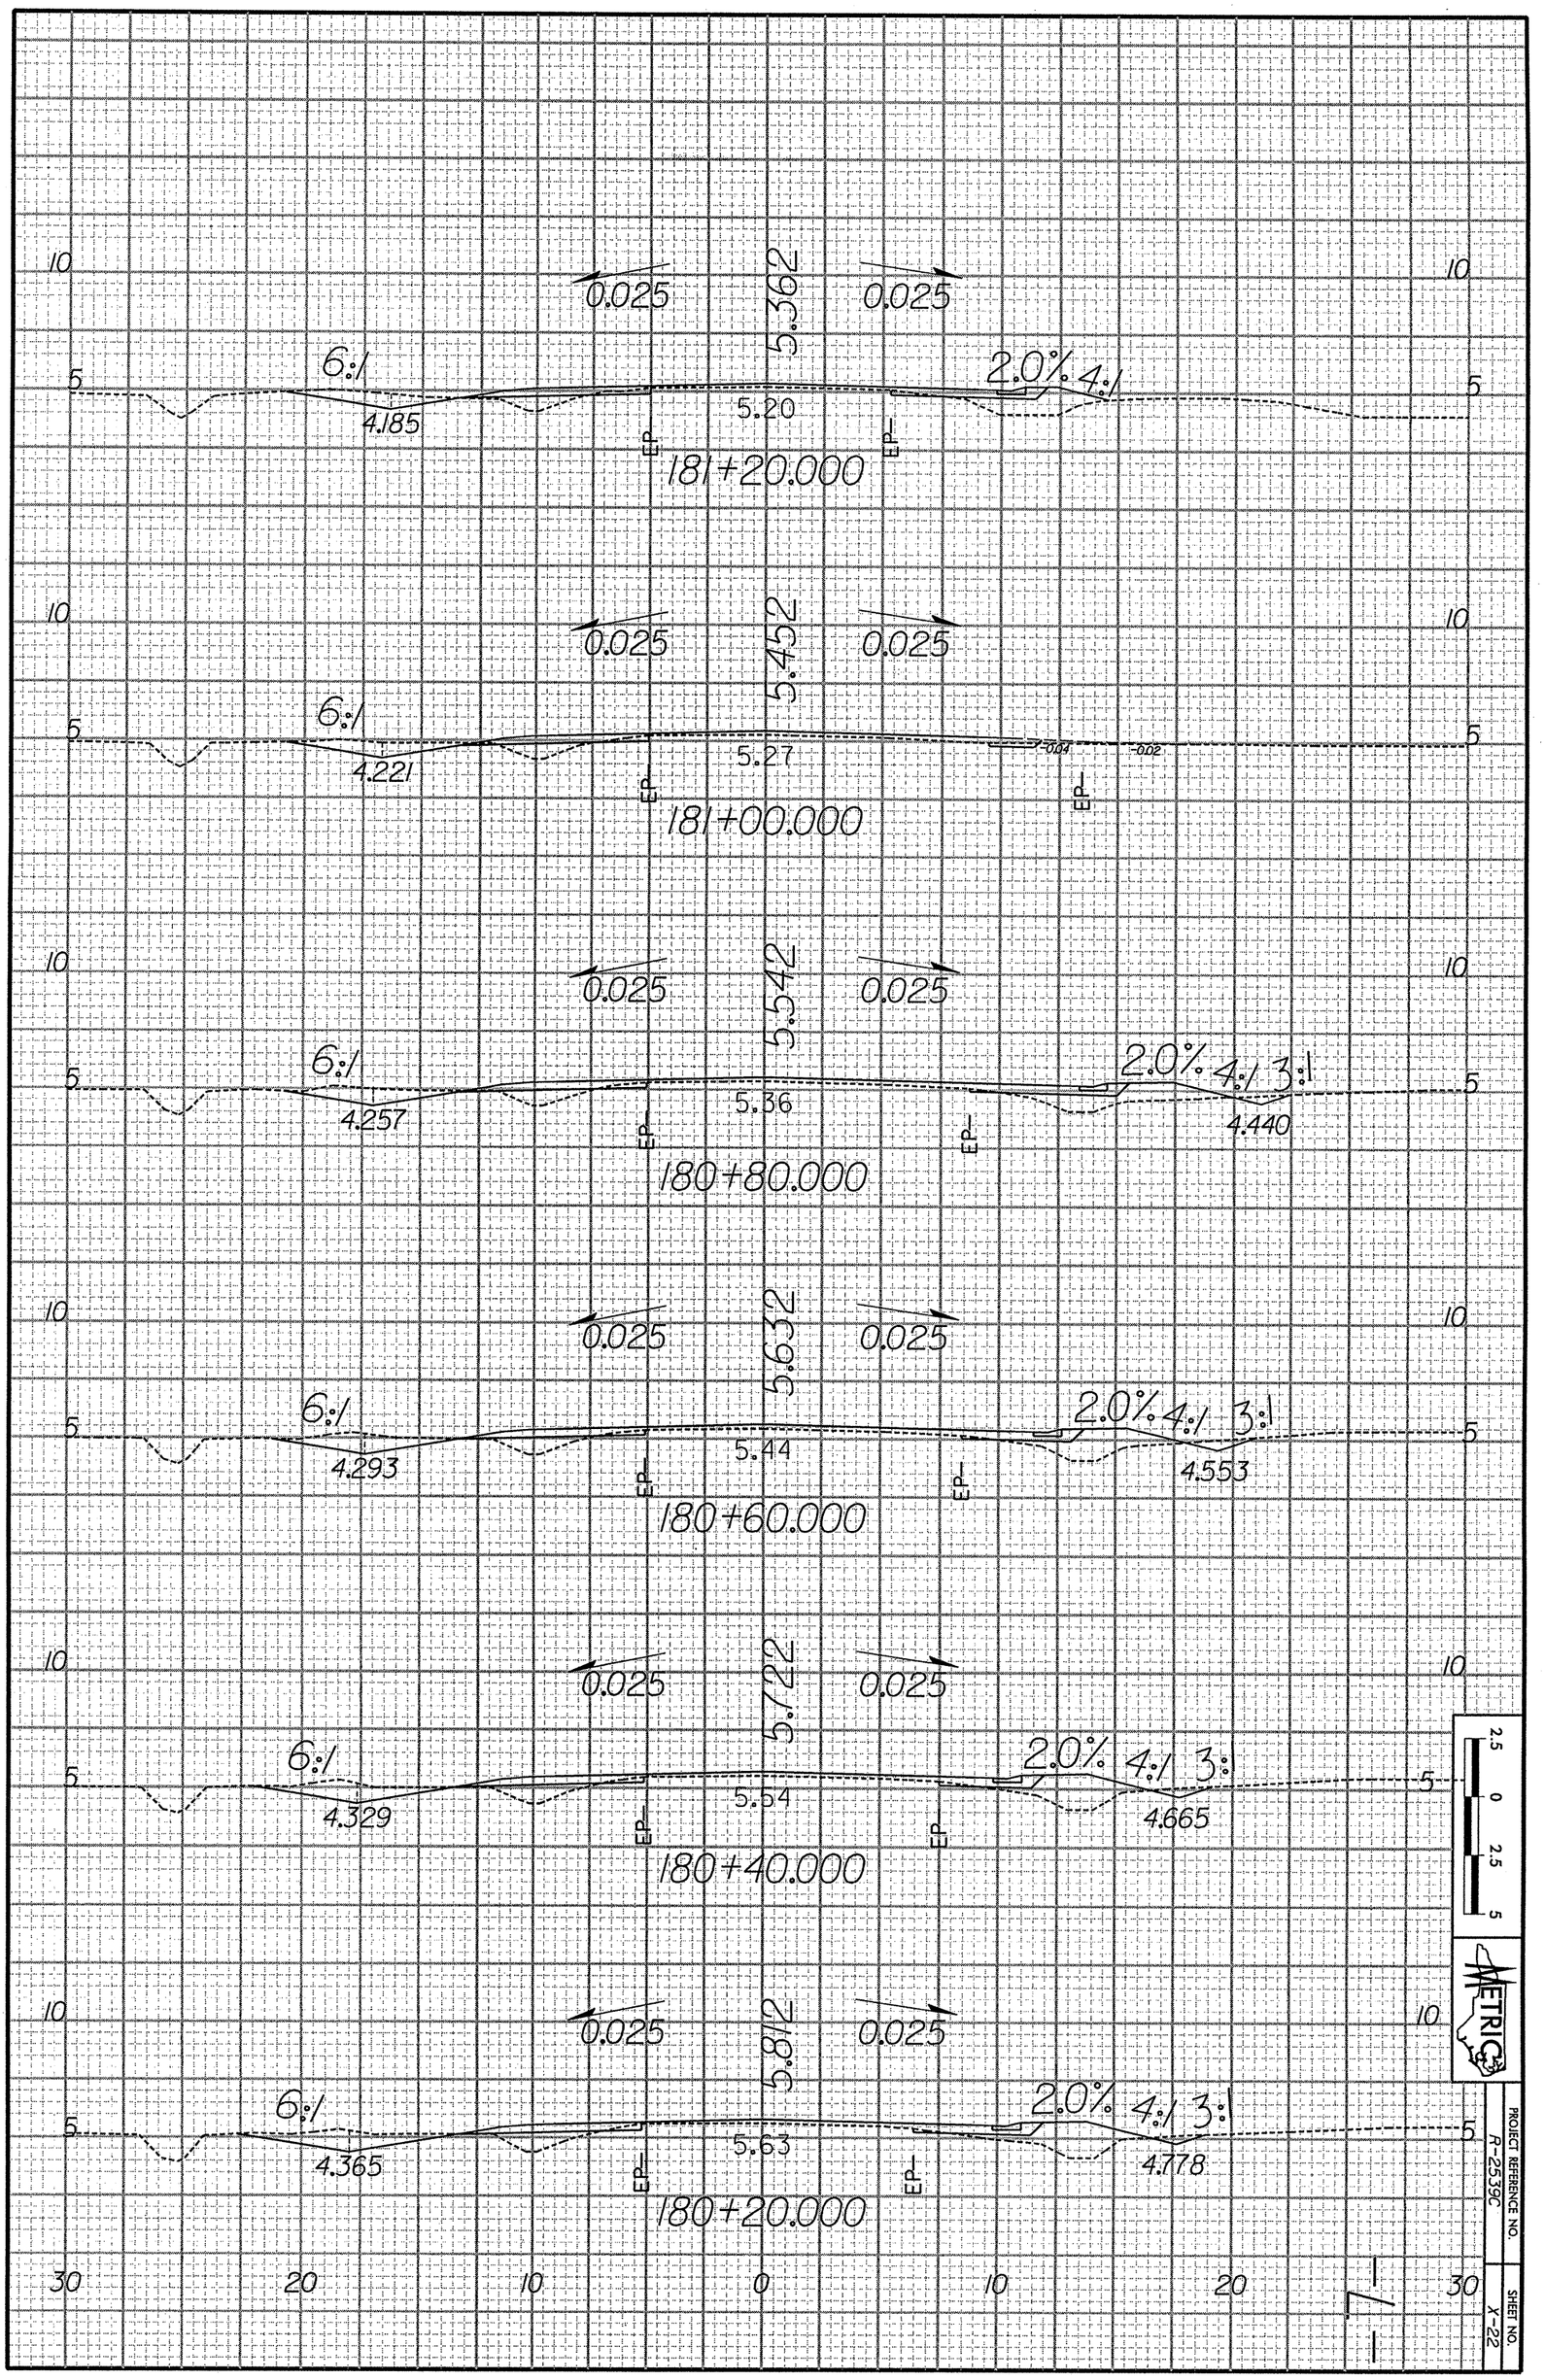
0.025
5.362
0.025
6:1
2.0%
4:1
4.185
5.20
EP
EP
181+20.000
0.025
5.452
0.025
6:1
.004
.002
4.221
5.27
EP
EP
181+00.000
0.025
5.542
0.025
6:1
2.0%
4:1
3:1
4.257
5.36
4.440
EP
EP
180+80.000
0.025
5.632
0.025
6:1
2.0%
4:1
3:1
4.293
5.44
4.553
EP
EP
180+60.000
0.025
5.722
0.025
6:1
2.0%
4:1
3:1
4.329
5.54
4.665
EP
EP
180+40.000
0.025
5.812
0.025
6:1
2.0%
4:1
3:1
4.365
5.63
4.778
EP
EP
180+20.000
10
5
30
20
10
0
10
20
30
2.5
0
2.5
5
METRIC
PROJECT REFERENCE NO.
R-2539C
SHEET NO.
X-22