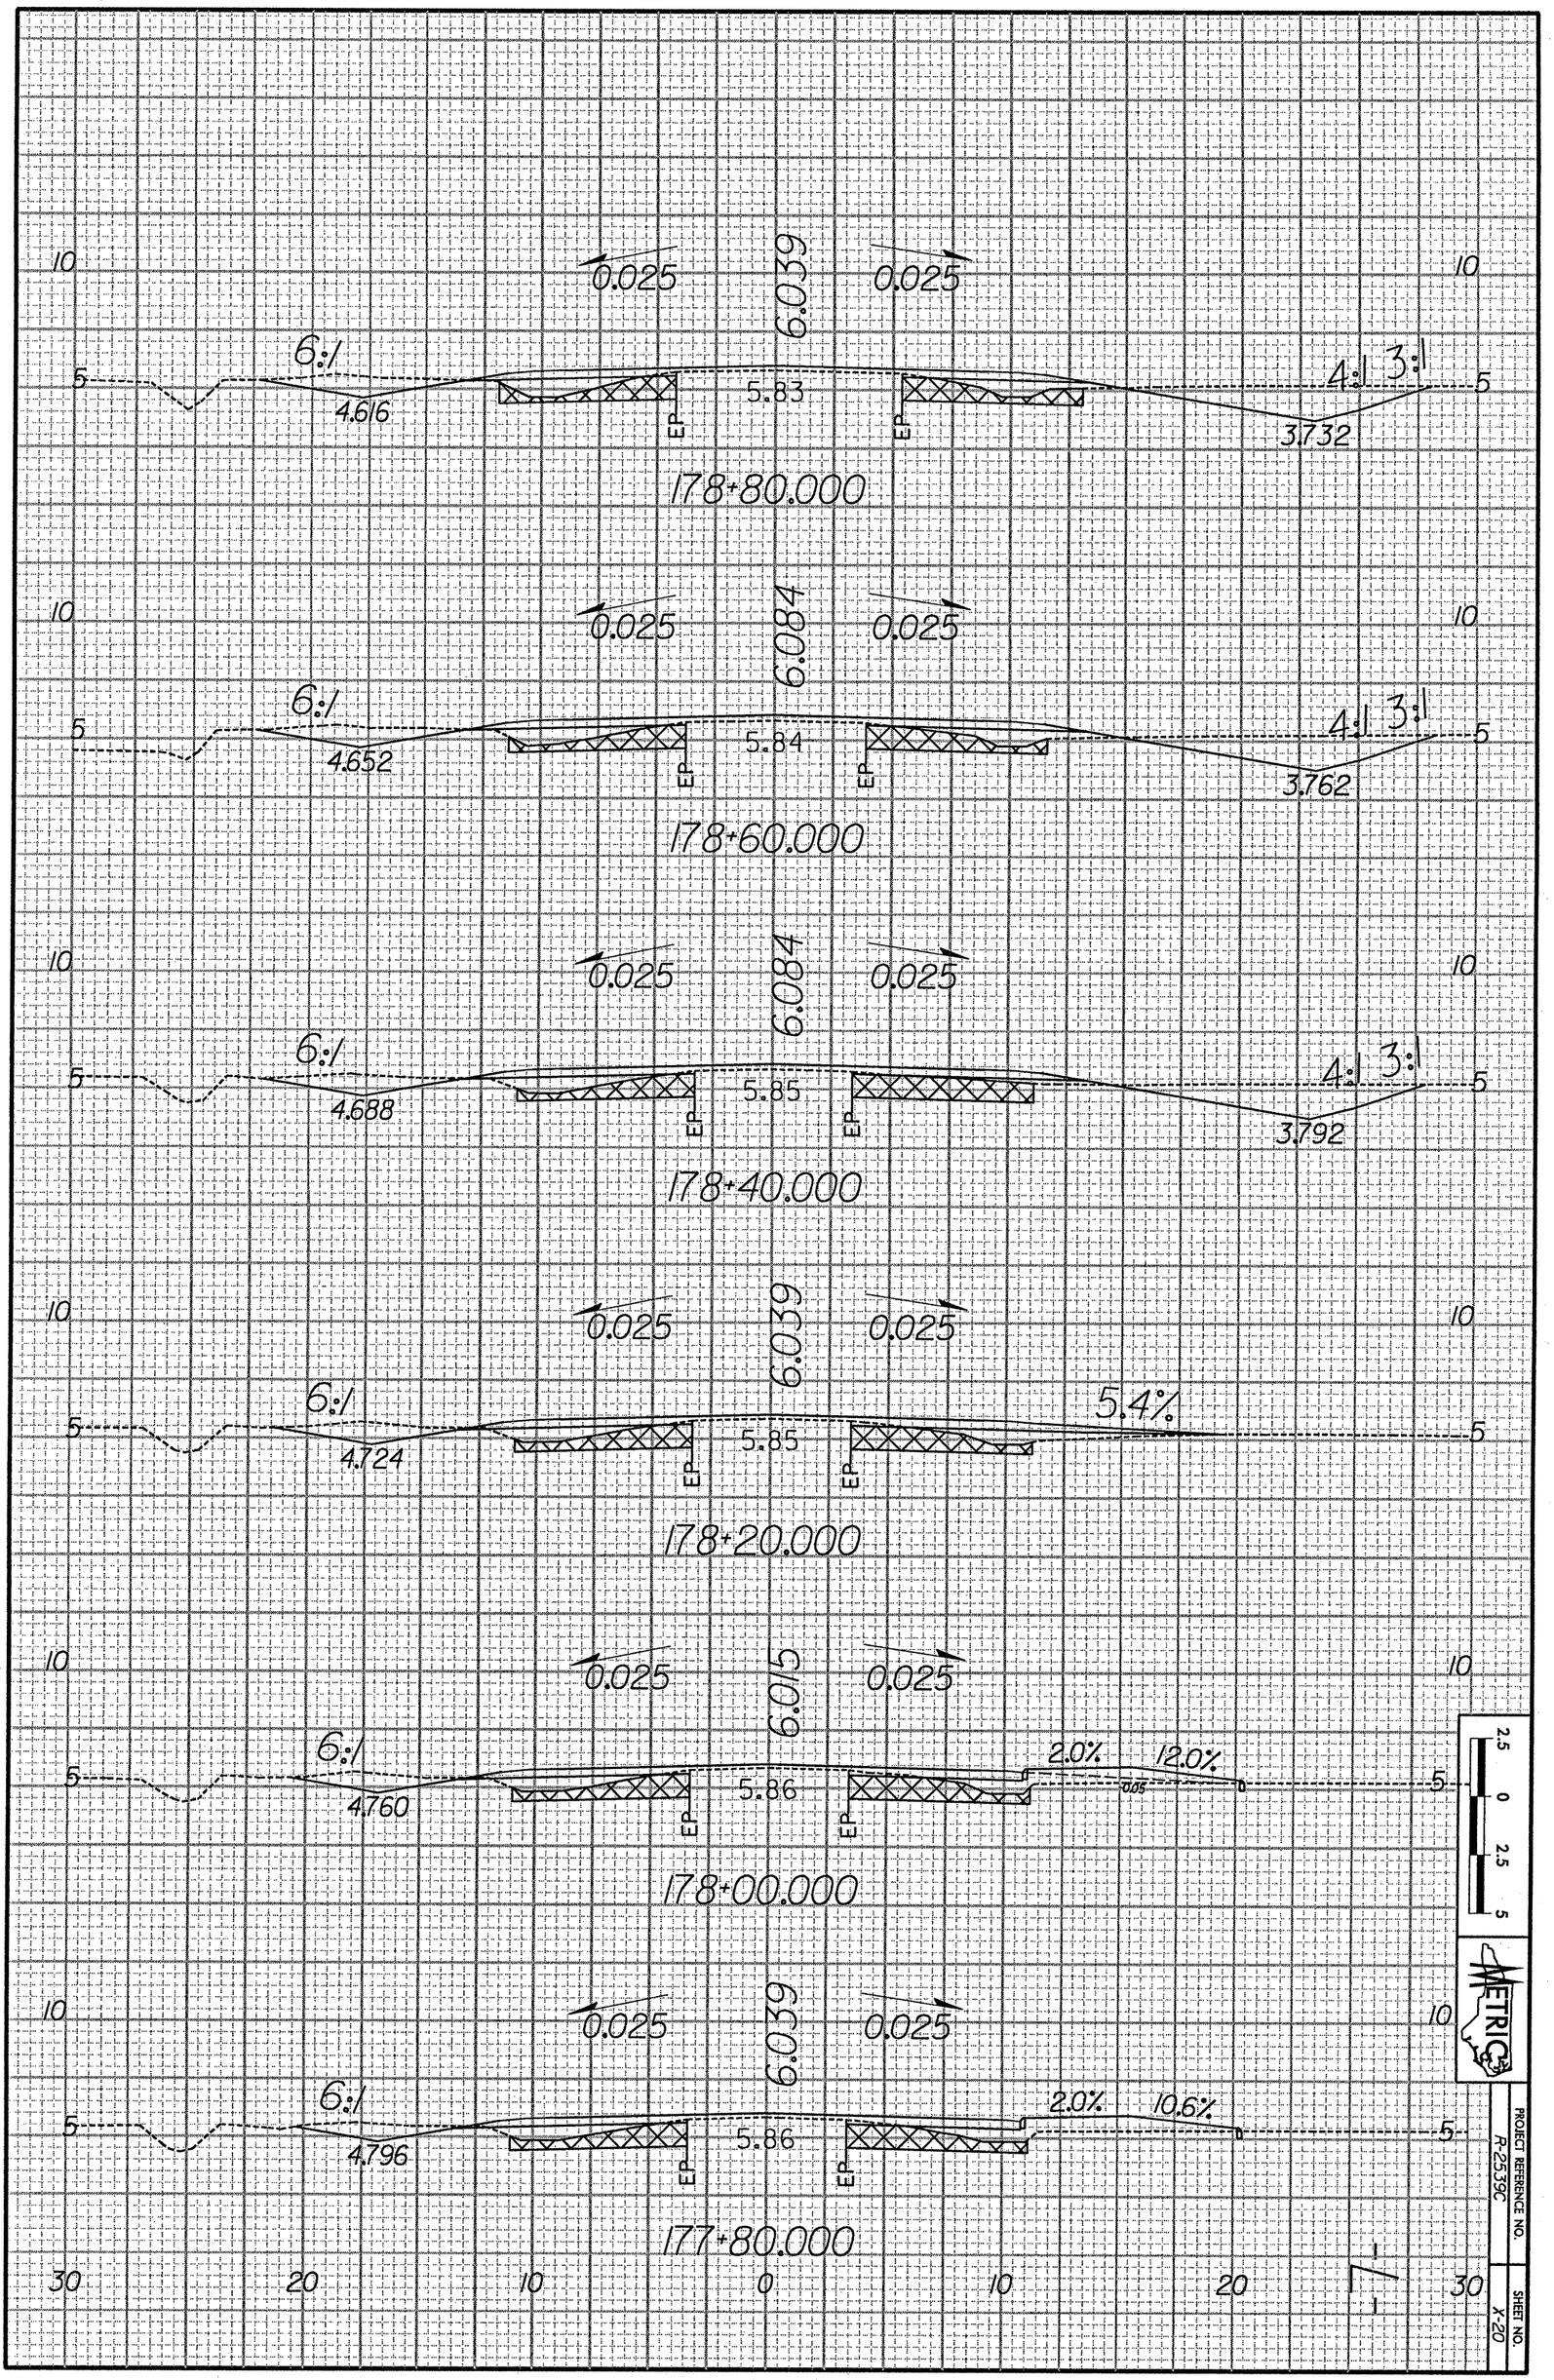
0.025
6.039
0.025
6:1
4:1
3:1
4.616
5.83
3.732
EP
178+80.000
0.025
6.084
0.025
6:1
4:1
3:1
4.652
5.84
3.762
178+60.000
0.025
6.084
0.025
6:1
4:1
3:1
4.688
5.85
3.792
178+40.000
0.025
6.039
0.025
6:1
5.4%
4.724
5.85
178+20.000
0.025
6.015
0.025
6:1
2.0%
12.0%
4.760
5.86
178+00.000
0.025
6.039
0.025
6:1
2.0%
10.6%
4.796
5.86
177+80.000
30 20 10 0 10 20 30
METRIC
PROJECT REFERENCE NO.
R-2539C
SHEET NO.
X-20