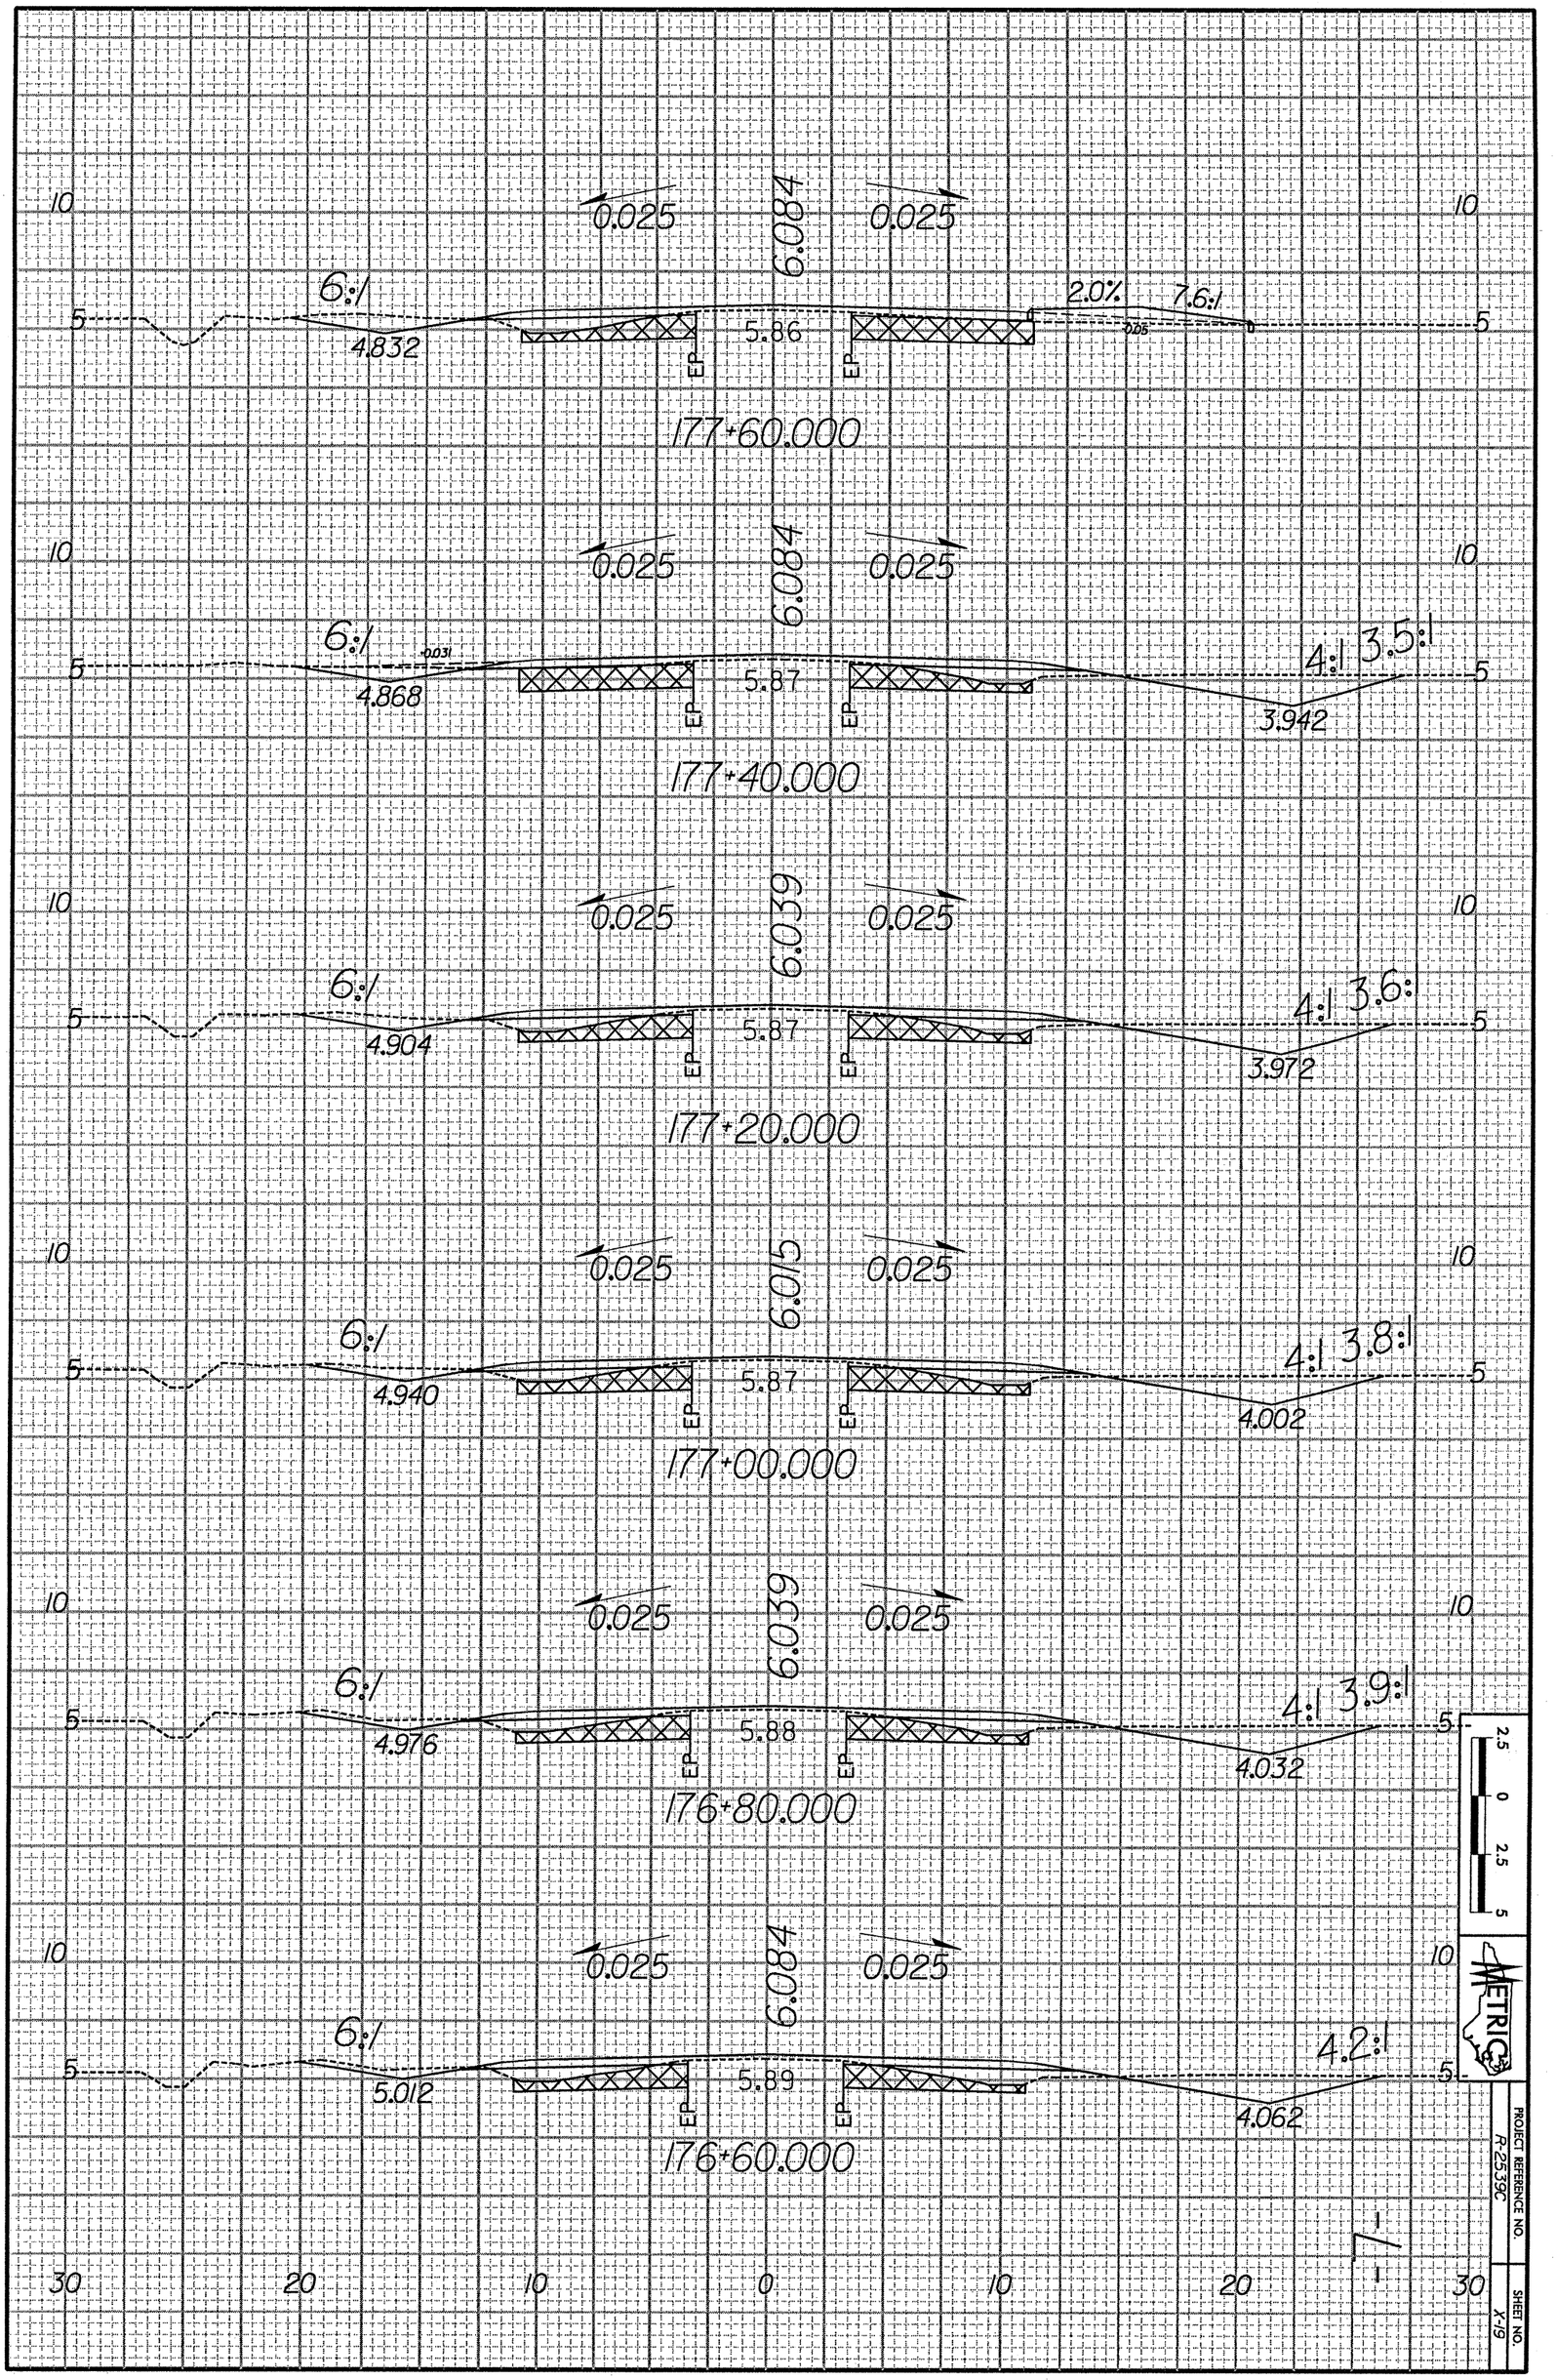
0.025
6.084
0.025
6:1
2.0%
7.6:1
4.832
5.86
EP
EP
177+60.000
0.025
6.084
0.025
6:1
4:1
3.5:1
4.868
5.87
3.942
177+40.000
0.025
6.039
0.025
6:1
4:1
3.6:1
4.904
5.87
3.972
177+20.000
0.025
6.015
0.025
6:1
4:1
3.8:1
4.940
5.87
4.002
177+00.000
0.025
6.039
0.025
6:1
4:1
3.9:1
4.976
5.88
4.032
176+80.000
0.025
6.084
0.025
6:1
4.2:1
5.012
5.89
4.062
176+60.000
30
20
10
0
10
20
30
METRIC
PROJECT REFERENCE NO.
R-2539C
SHEET NO.
X-19