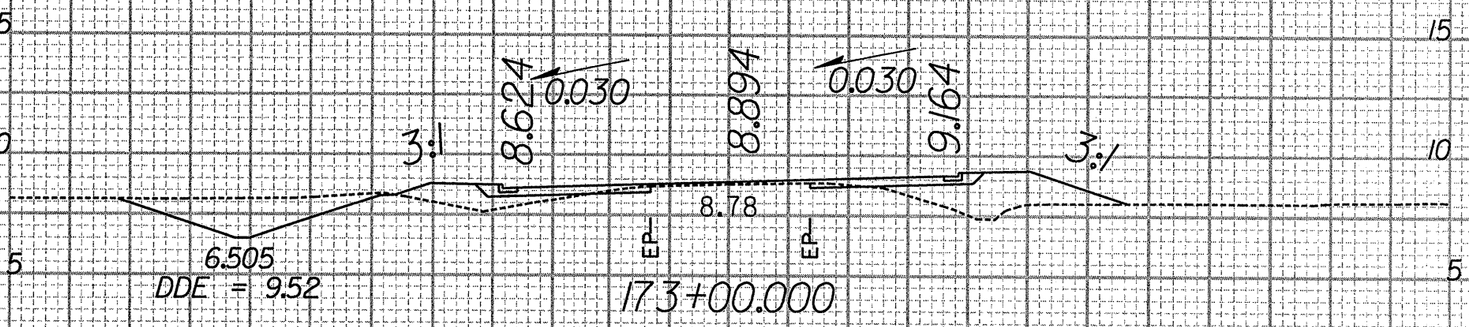

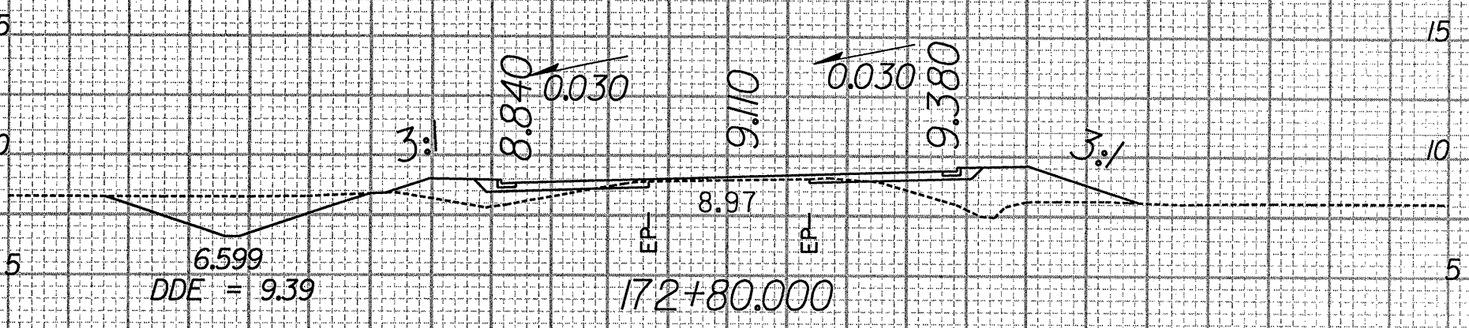

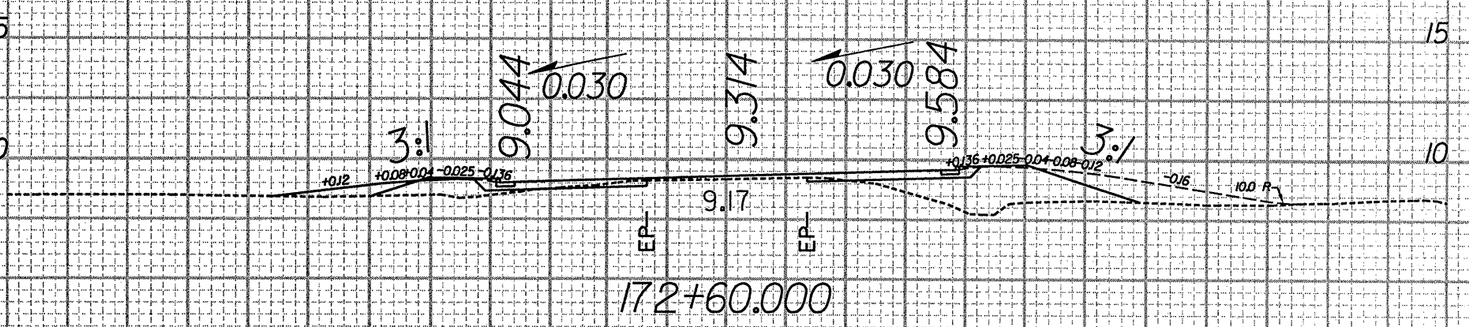

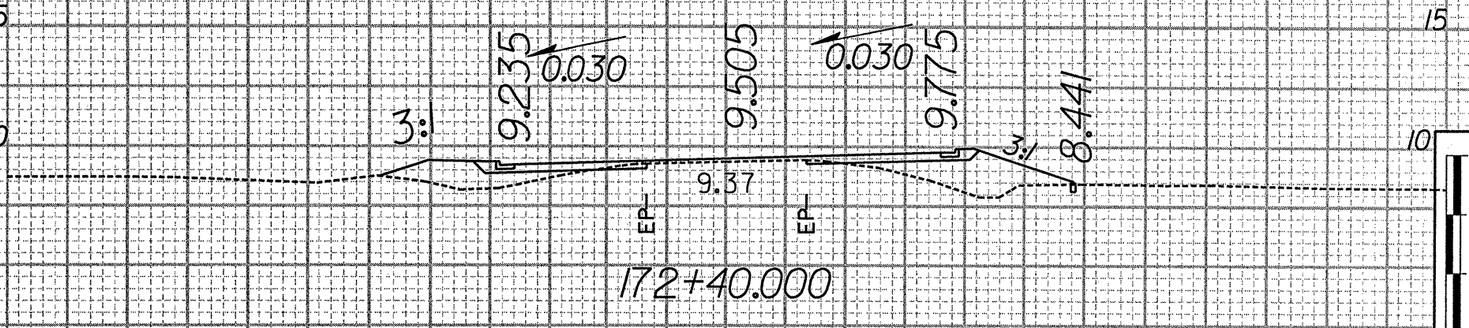

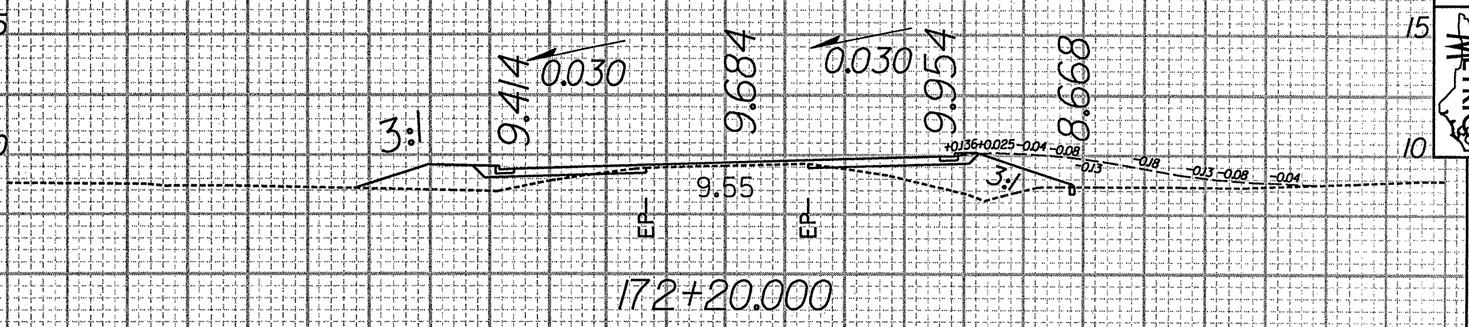

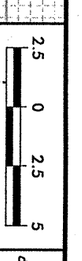

PROJECT REFERENCE NO.
R-2539C

SHEET NO.
X-15

30 20 10 0 10 20 30