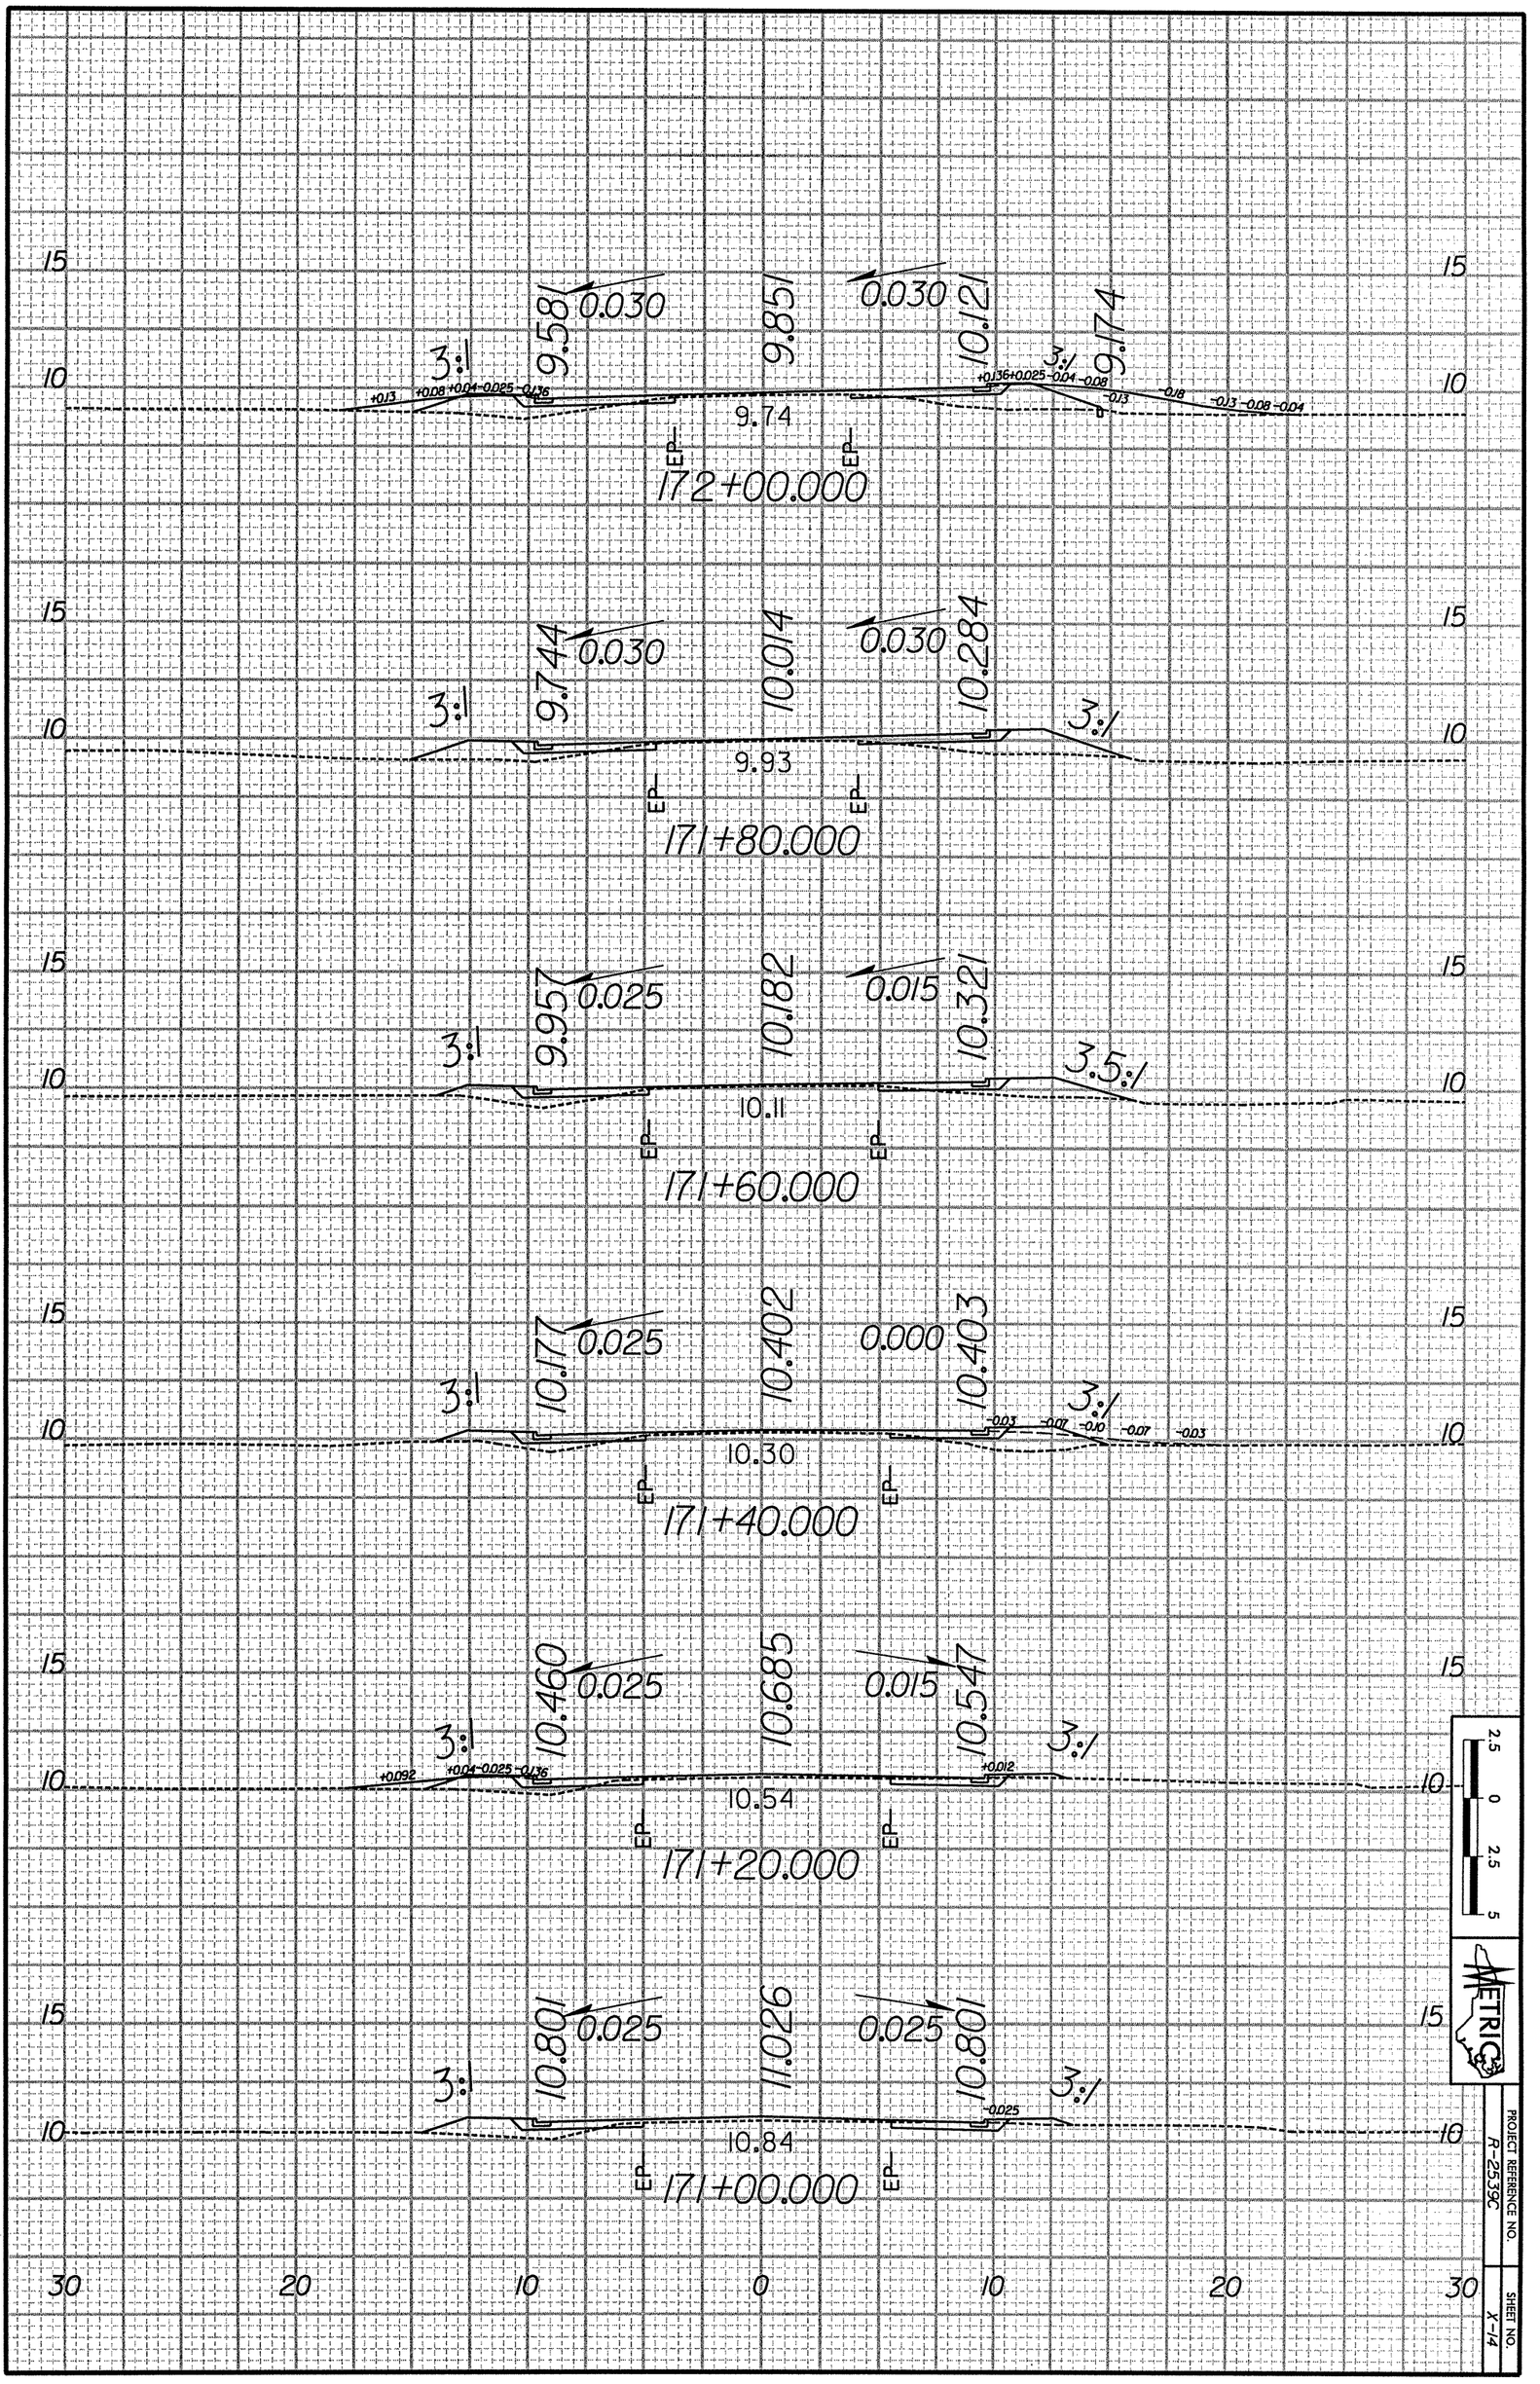
172+00.000
9.581
0.030
9.851
0.030
10.121
9.174
3:1
3:1
+0.13
+0.08 +0.04 -0.025 -0.136
+0.136 +0.025 -0.04 -0.08
-0.13
-0.18
-0.13 -0.08 -0.04
9.74
EP
EP
171+80.000
9.744
0.030
10.014
0.030
10.284
3:1
3:1
9.93
EP
EP
171+60.000
9.957
0.025
10.182
0.015
10.321
3:1
3.5:1
10.11
EP
EP
171+40.000
10.177
0.025
10.402
0.000
10.403
3:1
3:1
-0.03 -0.07 -0.10 -0.07 -0.03
10.30
EP
EP
171+20.000
10.460
0.025
10.685
0.015
10.547
3:1
3:1
+0.092
+0.04 -0.025 -0.136
+0.012
10.54
EP
EP
171+00.000
10.801
0.025
11.026
0.025
10.801
3:1
3:1
-0.025
10.84
EP
EP
15
10
30
20
10
0
10
20
30
2.5 0 2.5 5
METRIC
PROJECT REFERENCE NO.
R-2559C
SHEET NO.
X-14