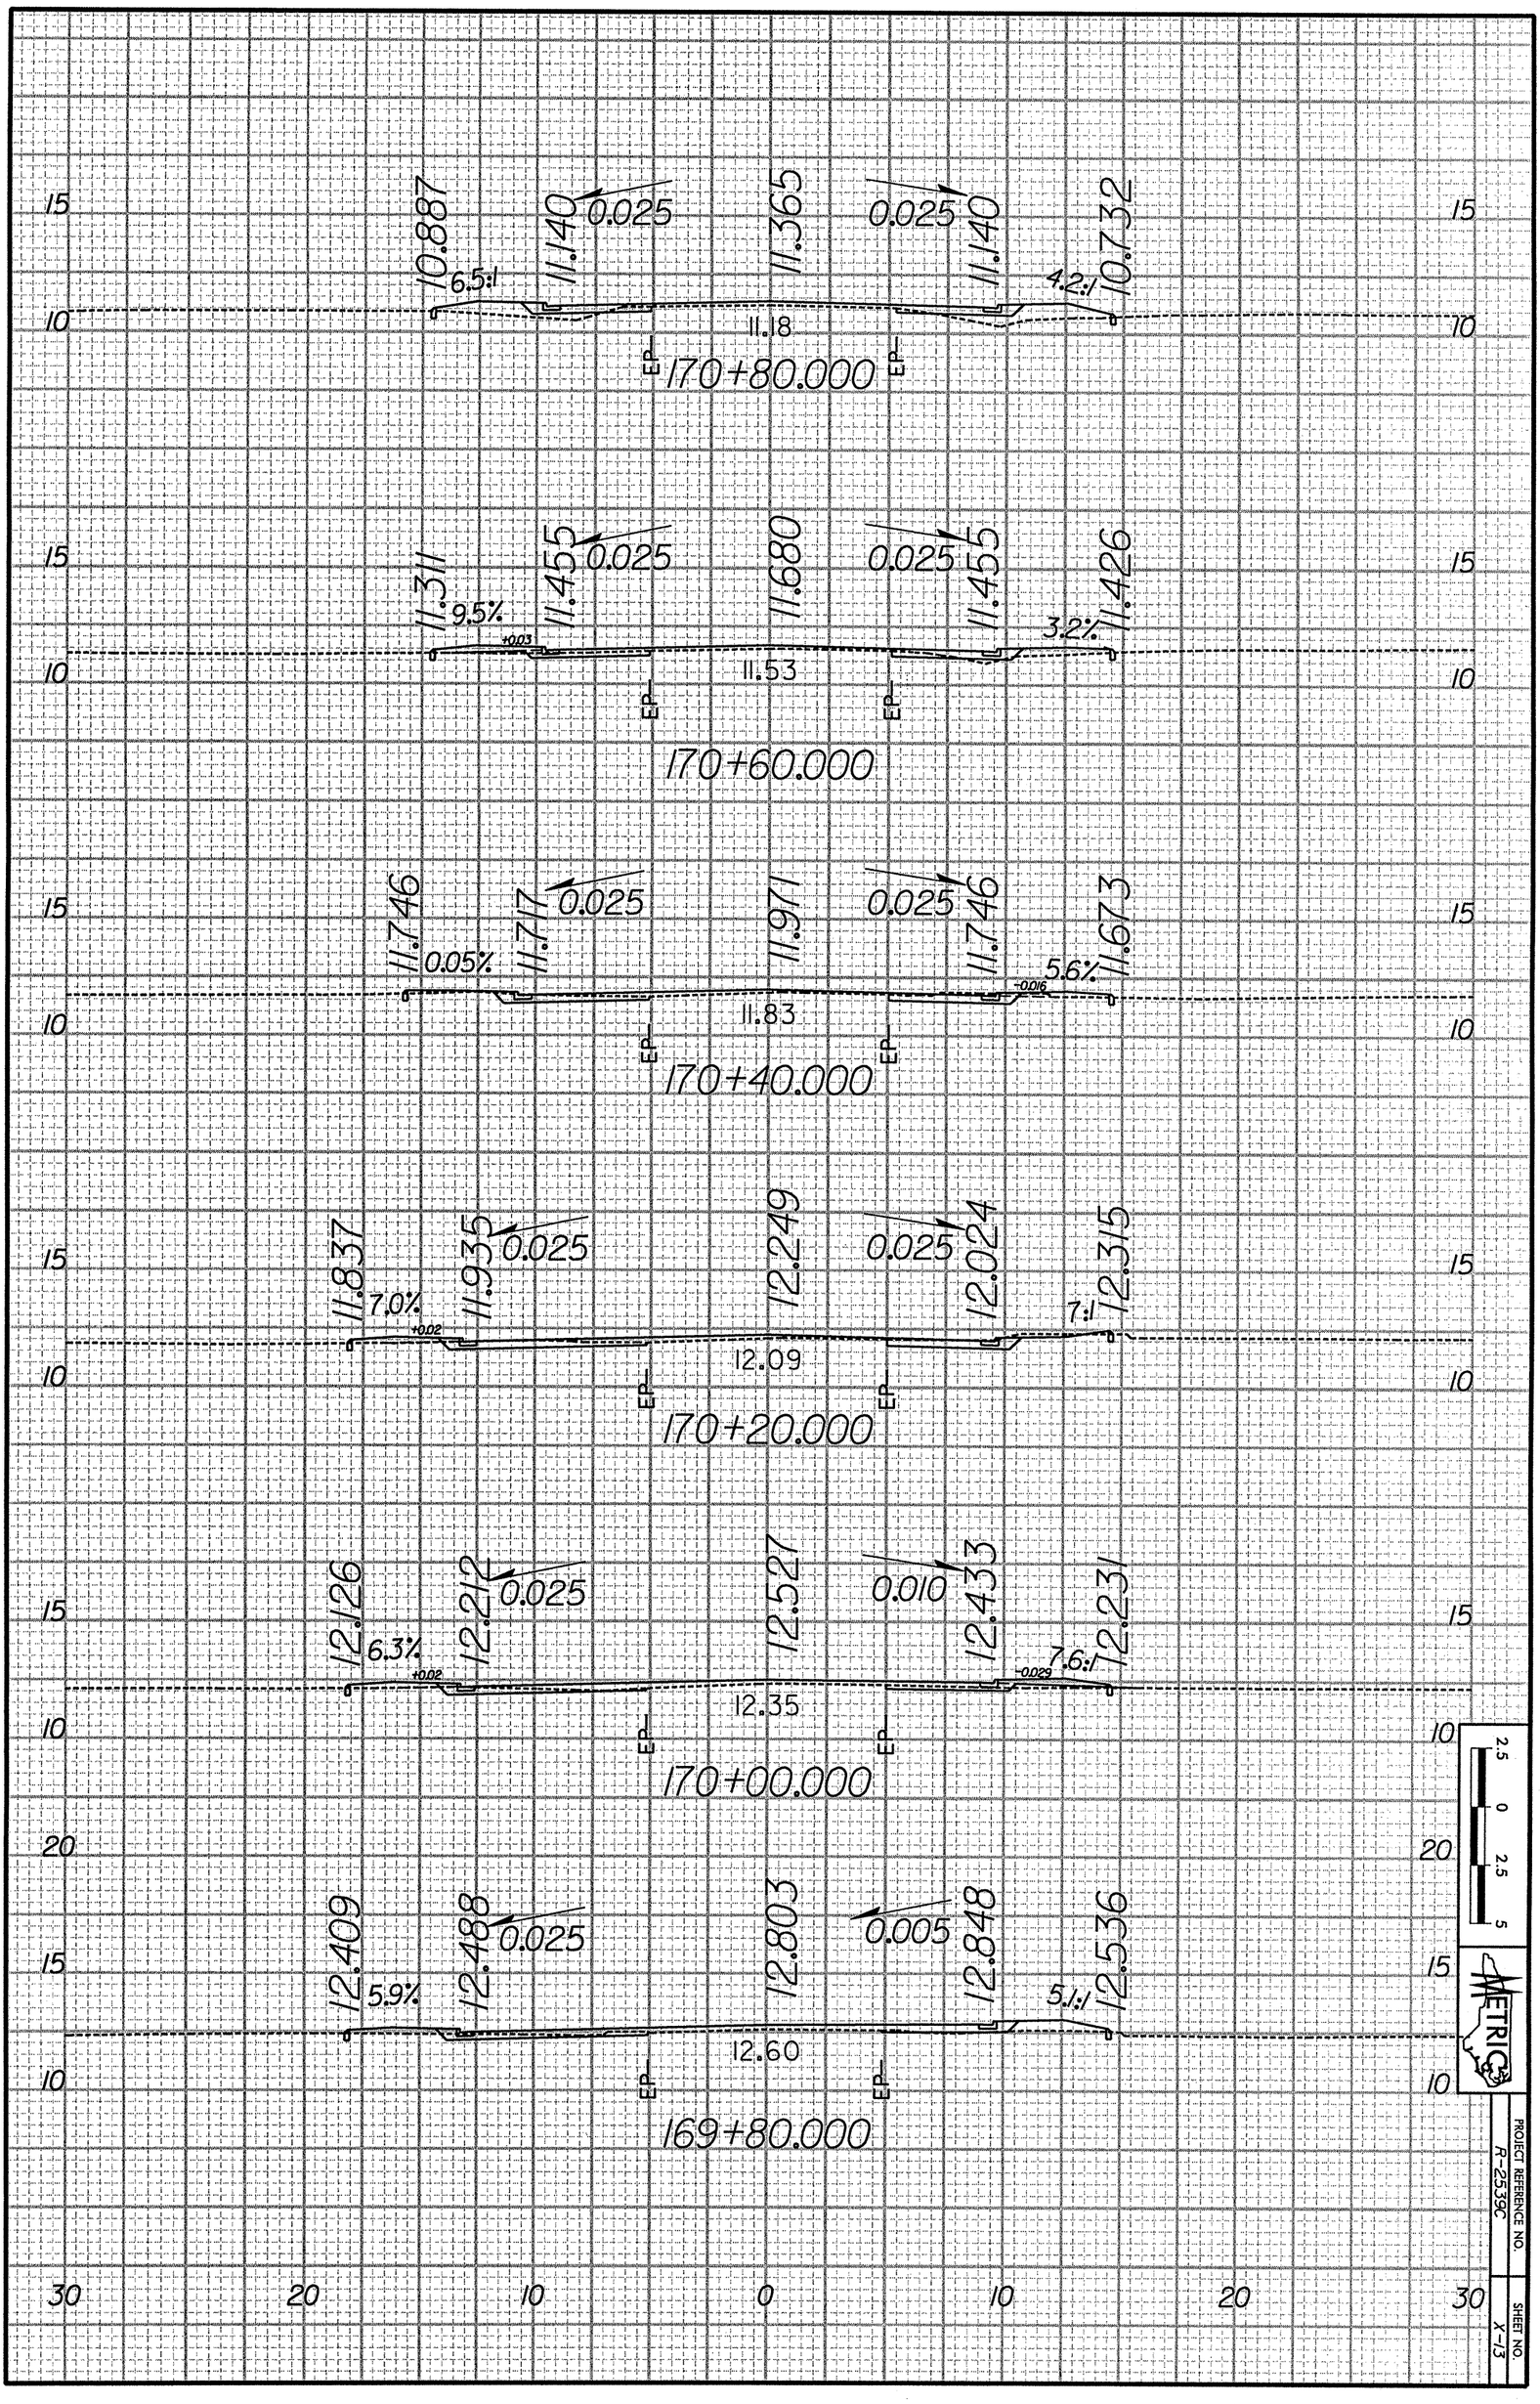
10.887
6.5:1
11.140
0.025
11.365
0.025
11.140
4.2:1
10.732
11.18
EP
EP
170+80.000
11.311
9.5%
+0.03
11.455
0.025
11.680
0.025
11.455
3.2:1
11.426
11.53
EP
EP
170+60.000
11.746
0.05%
11.717
0.025
11.971
0.025
11.746
-0.016
5.6%
11.673
11.83
EP
EP
170+40.000
11.837
7.0%
+0.02
11.935
0.025
12.249
0.025
12.024
7:1
12.315
12.09
EP
EP
170+20.000
12.126
6.3%
+0.02
12.212
0.025
12.527
0.010
12.433
-0.029
7.6:1
12.231
12.35
EP
EP
170+00.000
12.409
5.9%
12.488
0.025
12.803
0.005
12.848
5.1:1
12.536
12.60
EP
EP
169+80.000
30
20
10
0
10
20
30
2.5
0
2.5
5
METRIC
PROJECT REFERENCE NO.
R-2539C
SHEET NO.
X-13