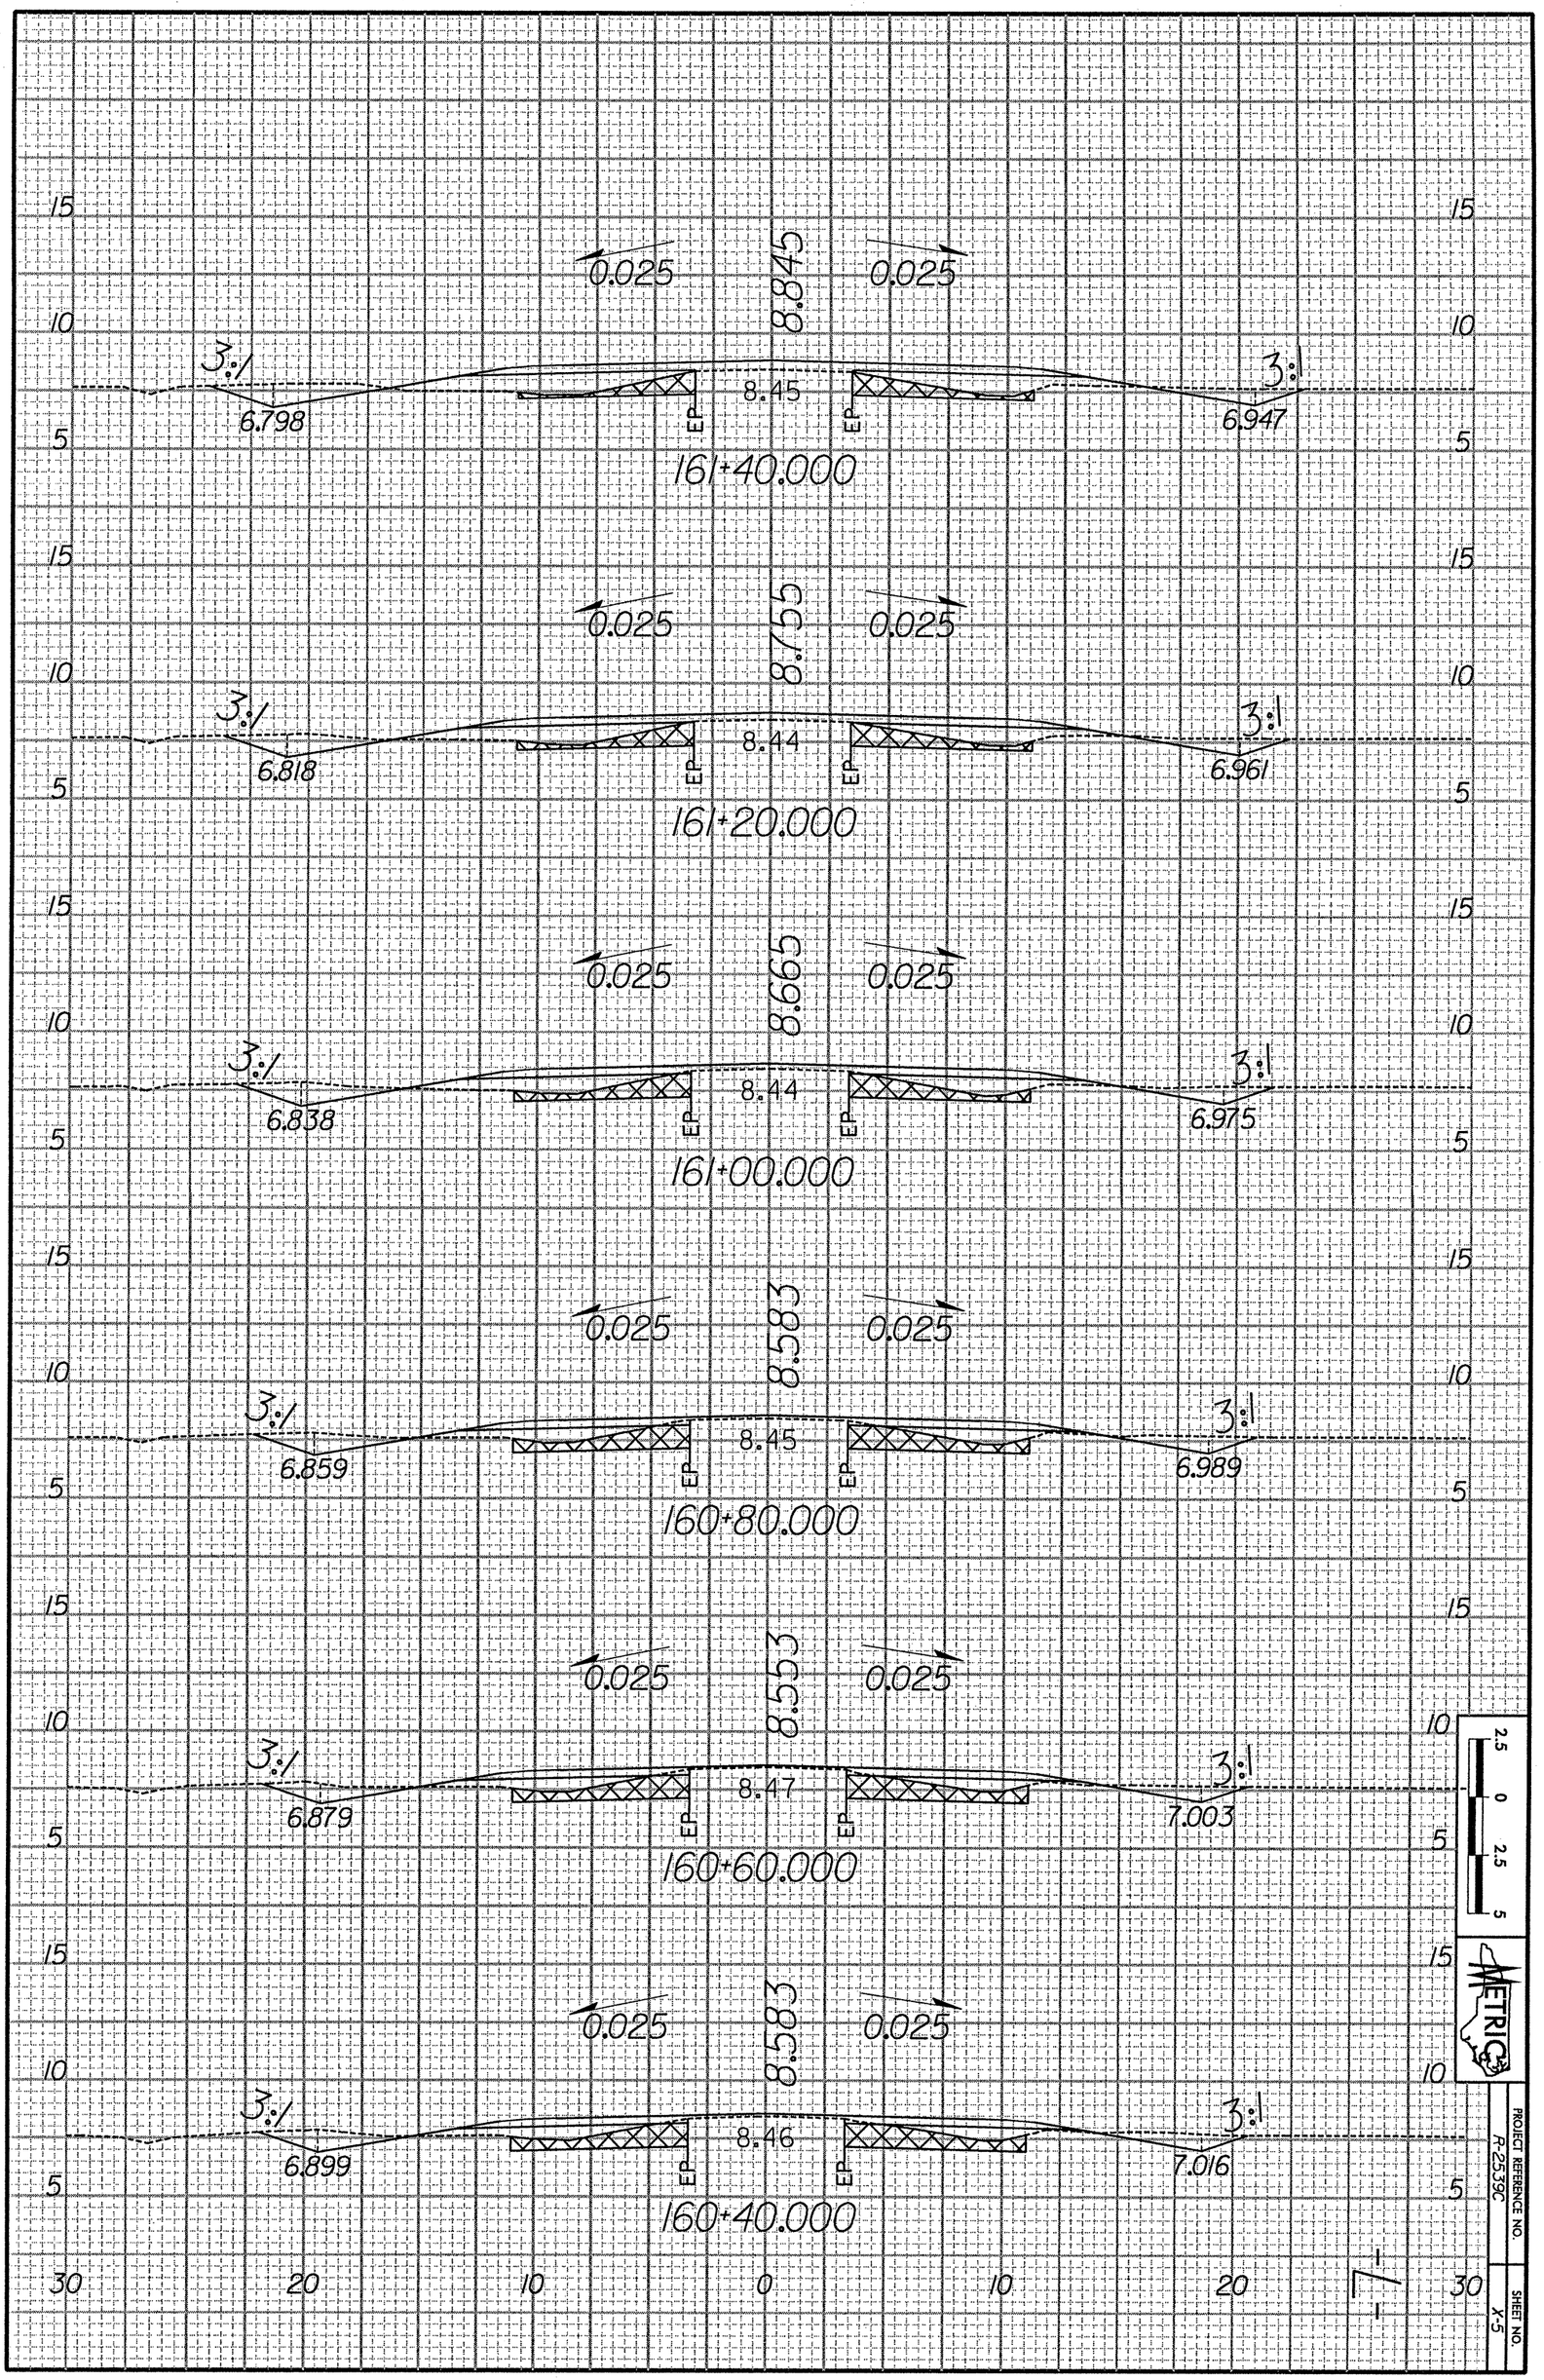
0.025
8.845
0.025
3:1
3:1
6.798
8.45
6.947
EP
EP
161+40.000
0.025
8.755
0.025
3:1
3:1
6.818
8.44
6.961
EP
EP
161+20.000
0.025
8.665
0.025
3:1
3:1
6.838
8.44
6.975
EP
EP
161+00.000
0.025
8.583
0.025
3:1
3:1
6.859
8.45
6.989
EP
EP
160+80.000
0.025
8.553
0.025
3:1
3:1
6.879
8.47
7.003
EP
EP
160+60.000
0.025
8.583
0.025
3:1
3:1
6.899
8.46
7.016
EP
EP
160+40.000
15
10
5
30
20
10
0
10
20
30
2.5
0
2.5
5
METRIC
PROJECT REFERENCE NO.
R-2539C
SHEET NO.
X-5