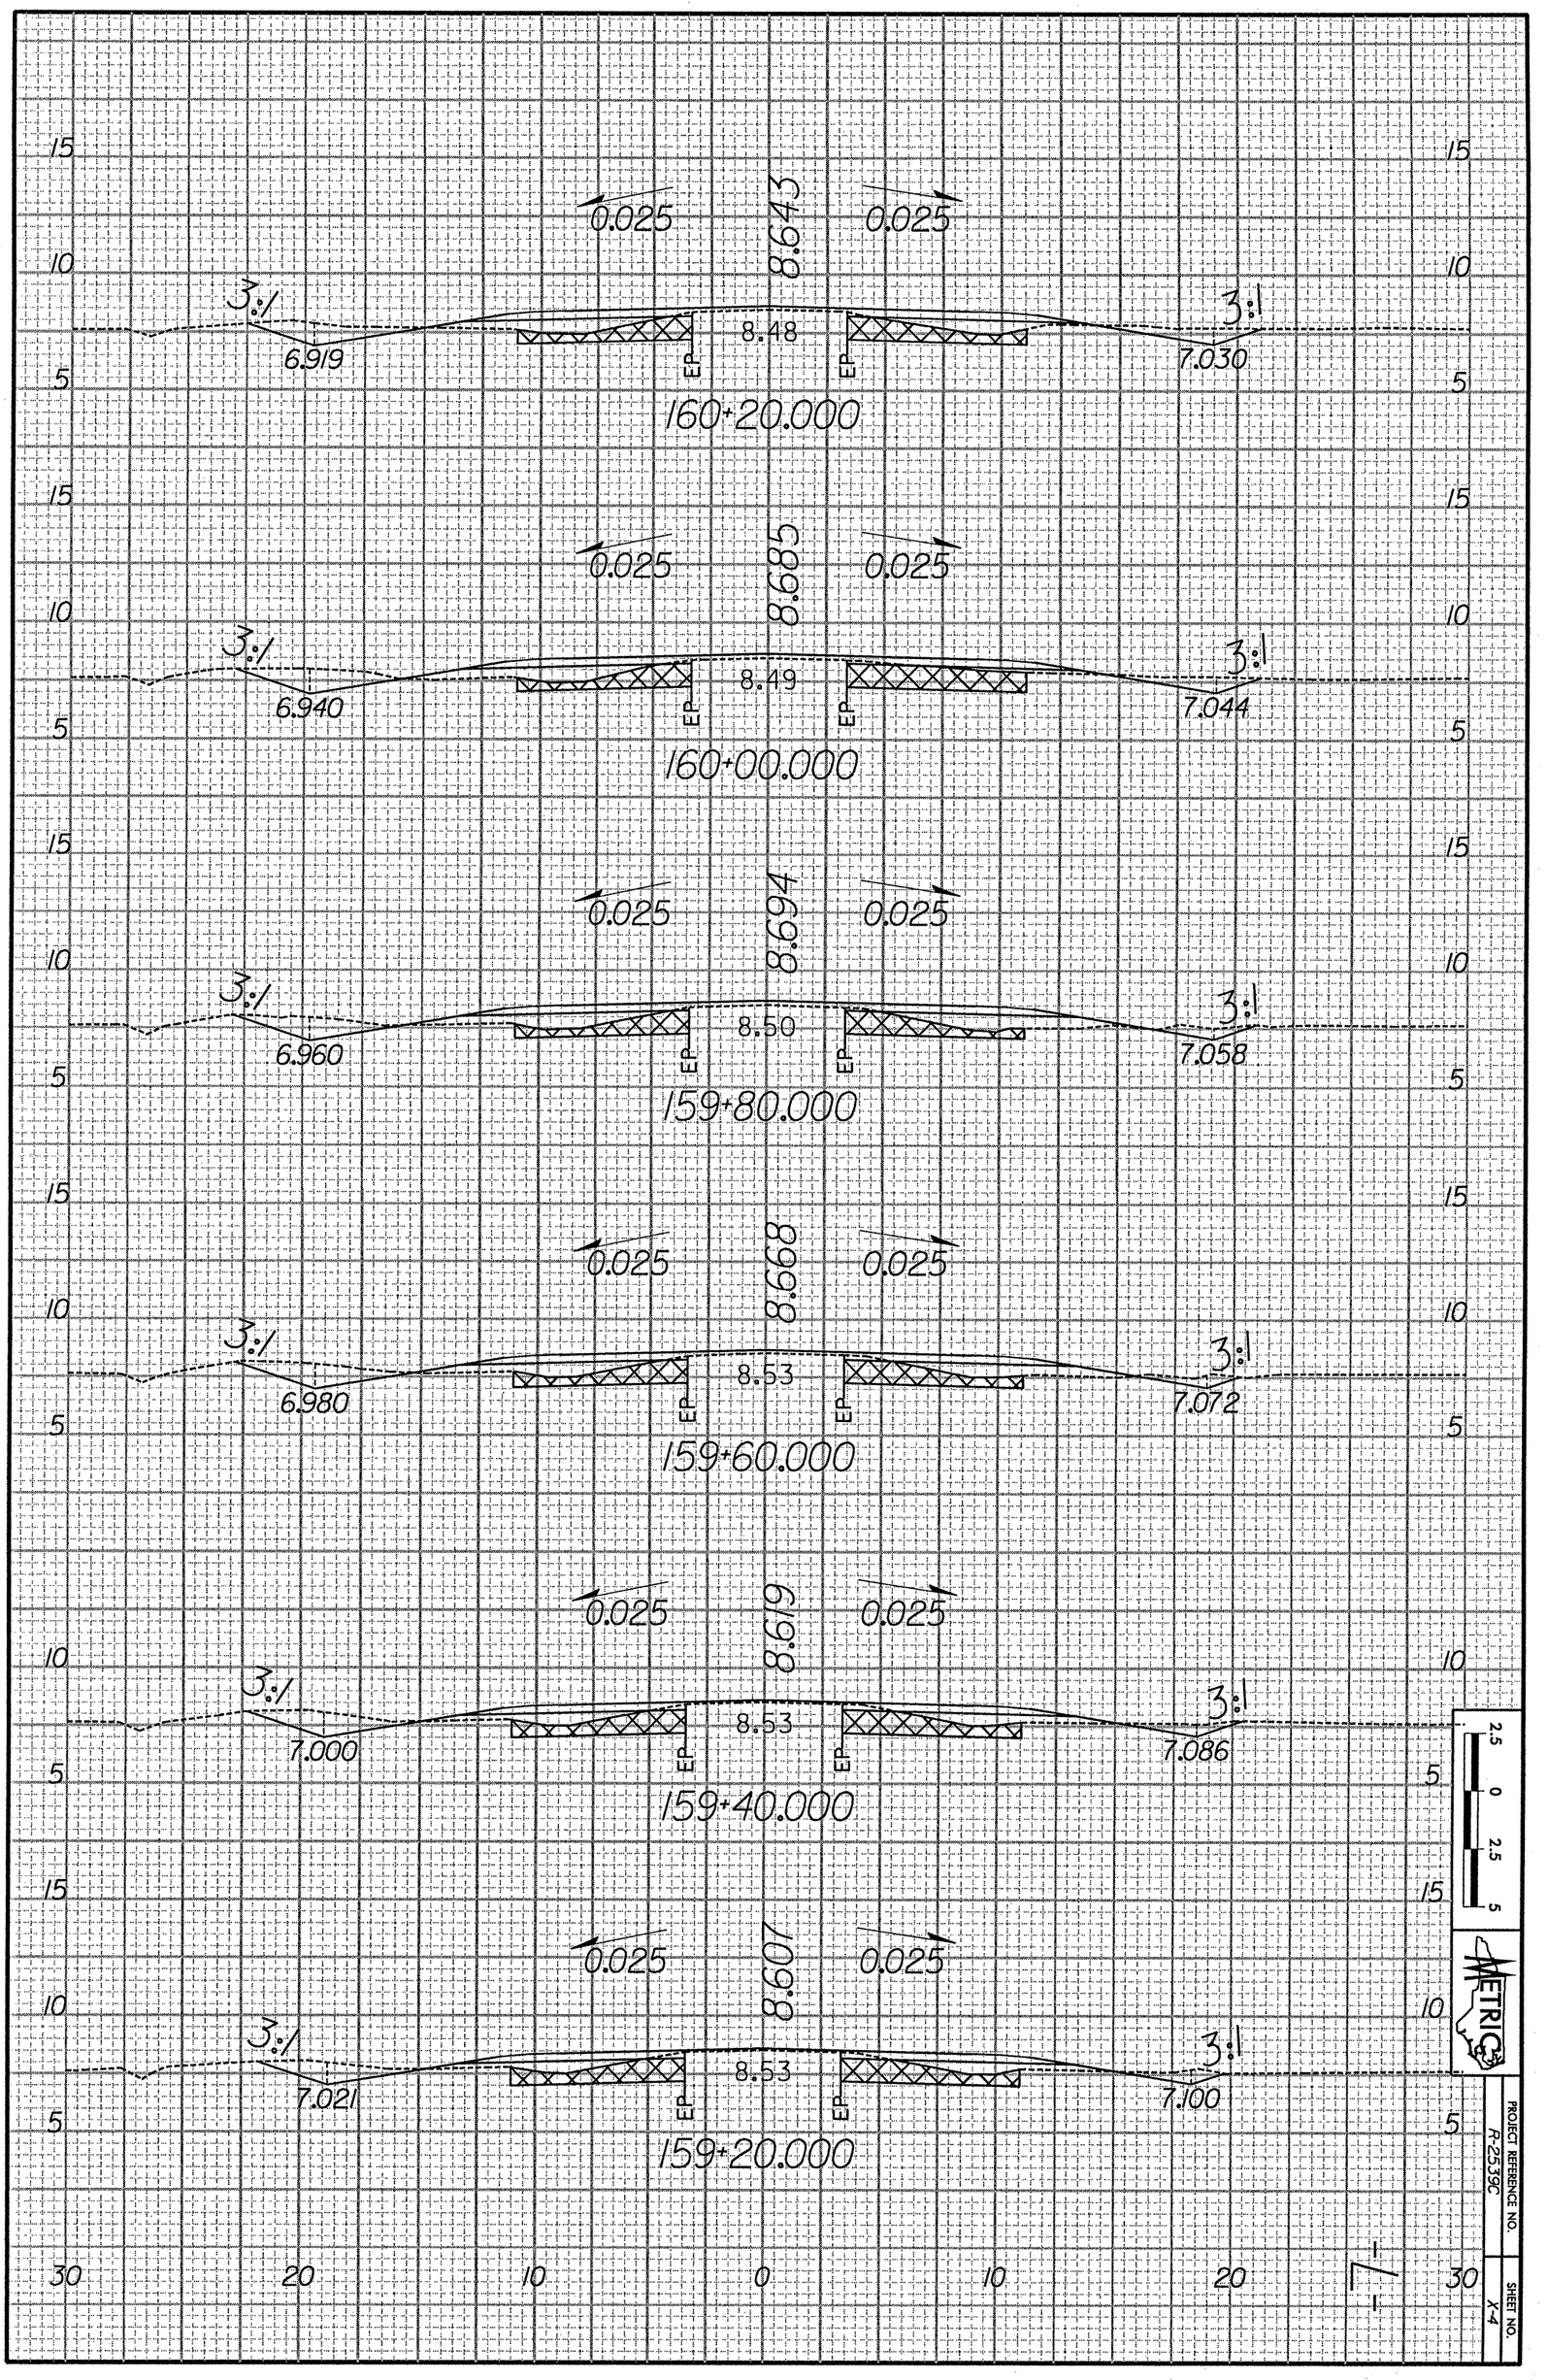
0.025
8.643
0.025
3:1
3:1
6.919
8.48
7.030
EP
EP
160+20.000
0.025
8.685
0.025
3:1
3:1
6.940
8.49
7.044
EP
EP
160+00.000
0.025
8.694
0.025
3:1
3:1
6.960
8.50
7.058
EP
EP
159+80.000
0.025
8.668
0.025
3:1
3:1
6.980
8.53
7.072
EP
EP
159+60.000
0.025
8.619
0.025
3:1
3:1
7.000
8.53
7.086
EP
EP
159+40.000
0.025
8.607
0.025
3:1
3:1
7.021
8.53
7.100
EP
EP
159+20.000
15
10
5
30
20
10
0
10
20
30
2.5
0
2.5
5
METRIC
PROJECT REFERENCE NO.
R-2539C
SHEET NO.
X-4