10/26/98

PROJECT REFERENCE NO.	SHEET NO.
R-2552AA	X-67

5 0 5 10

METRIC

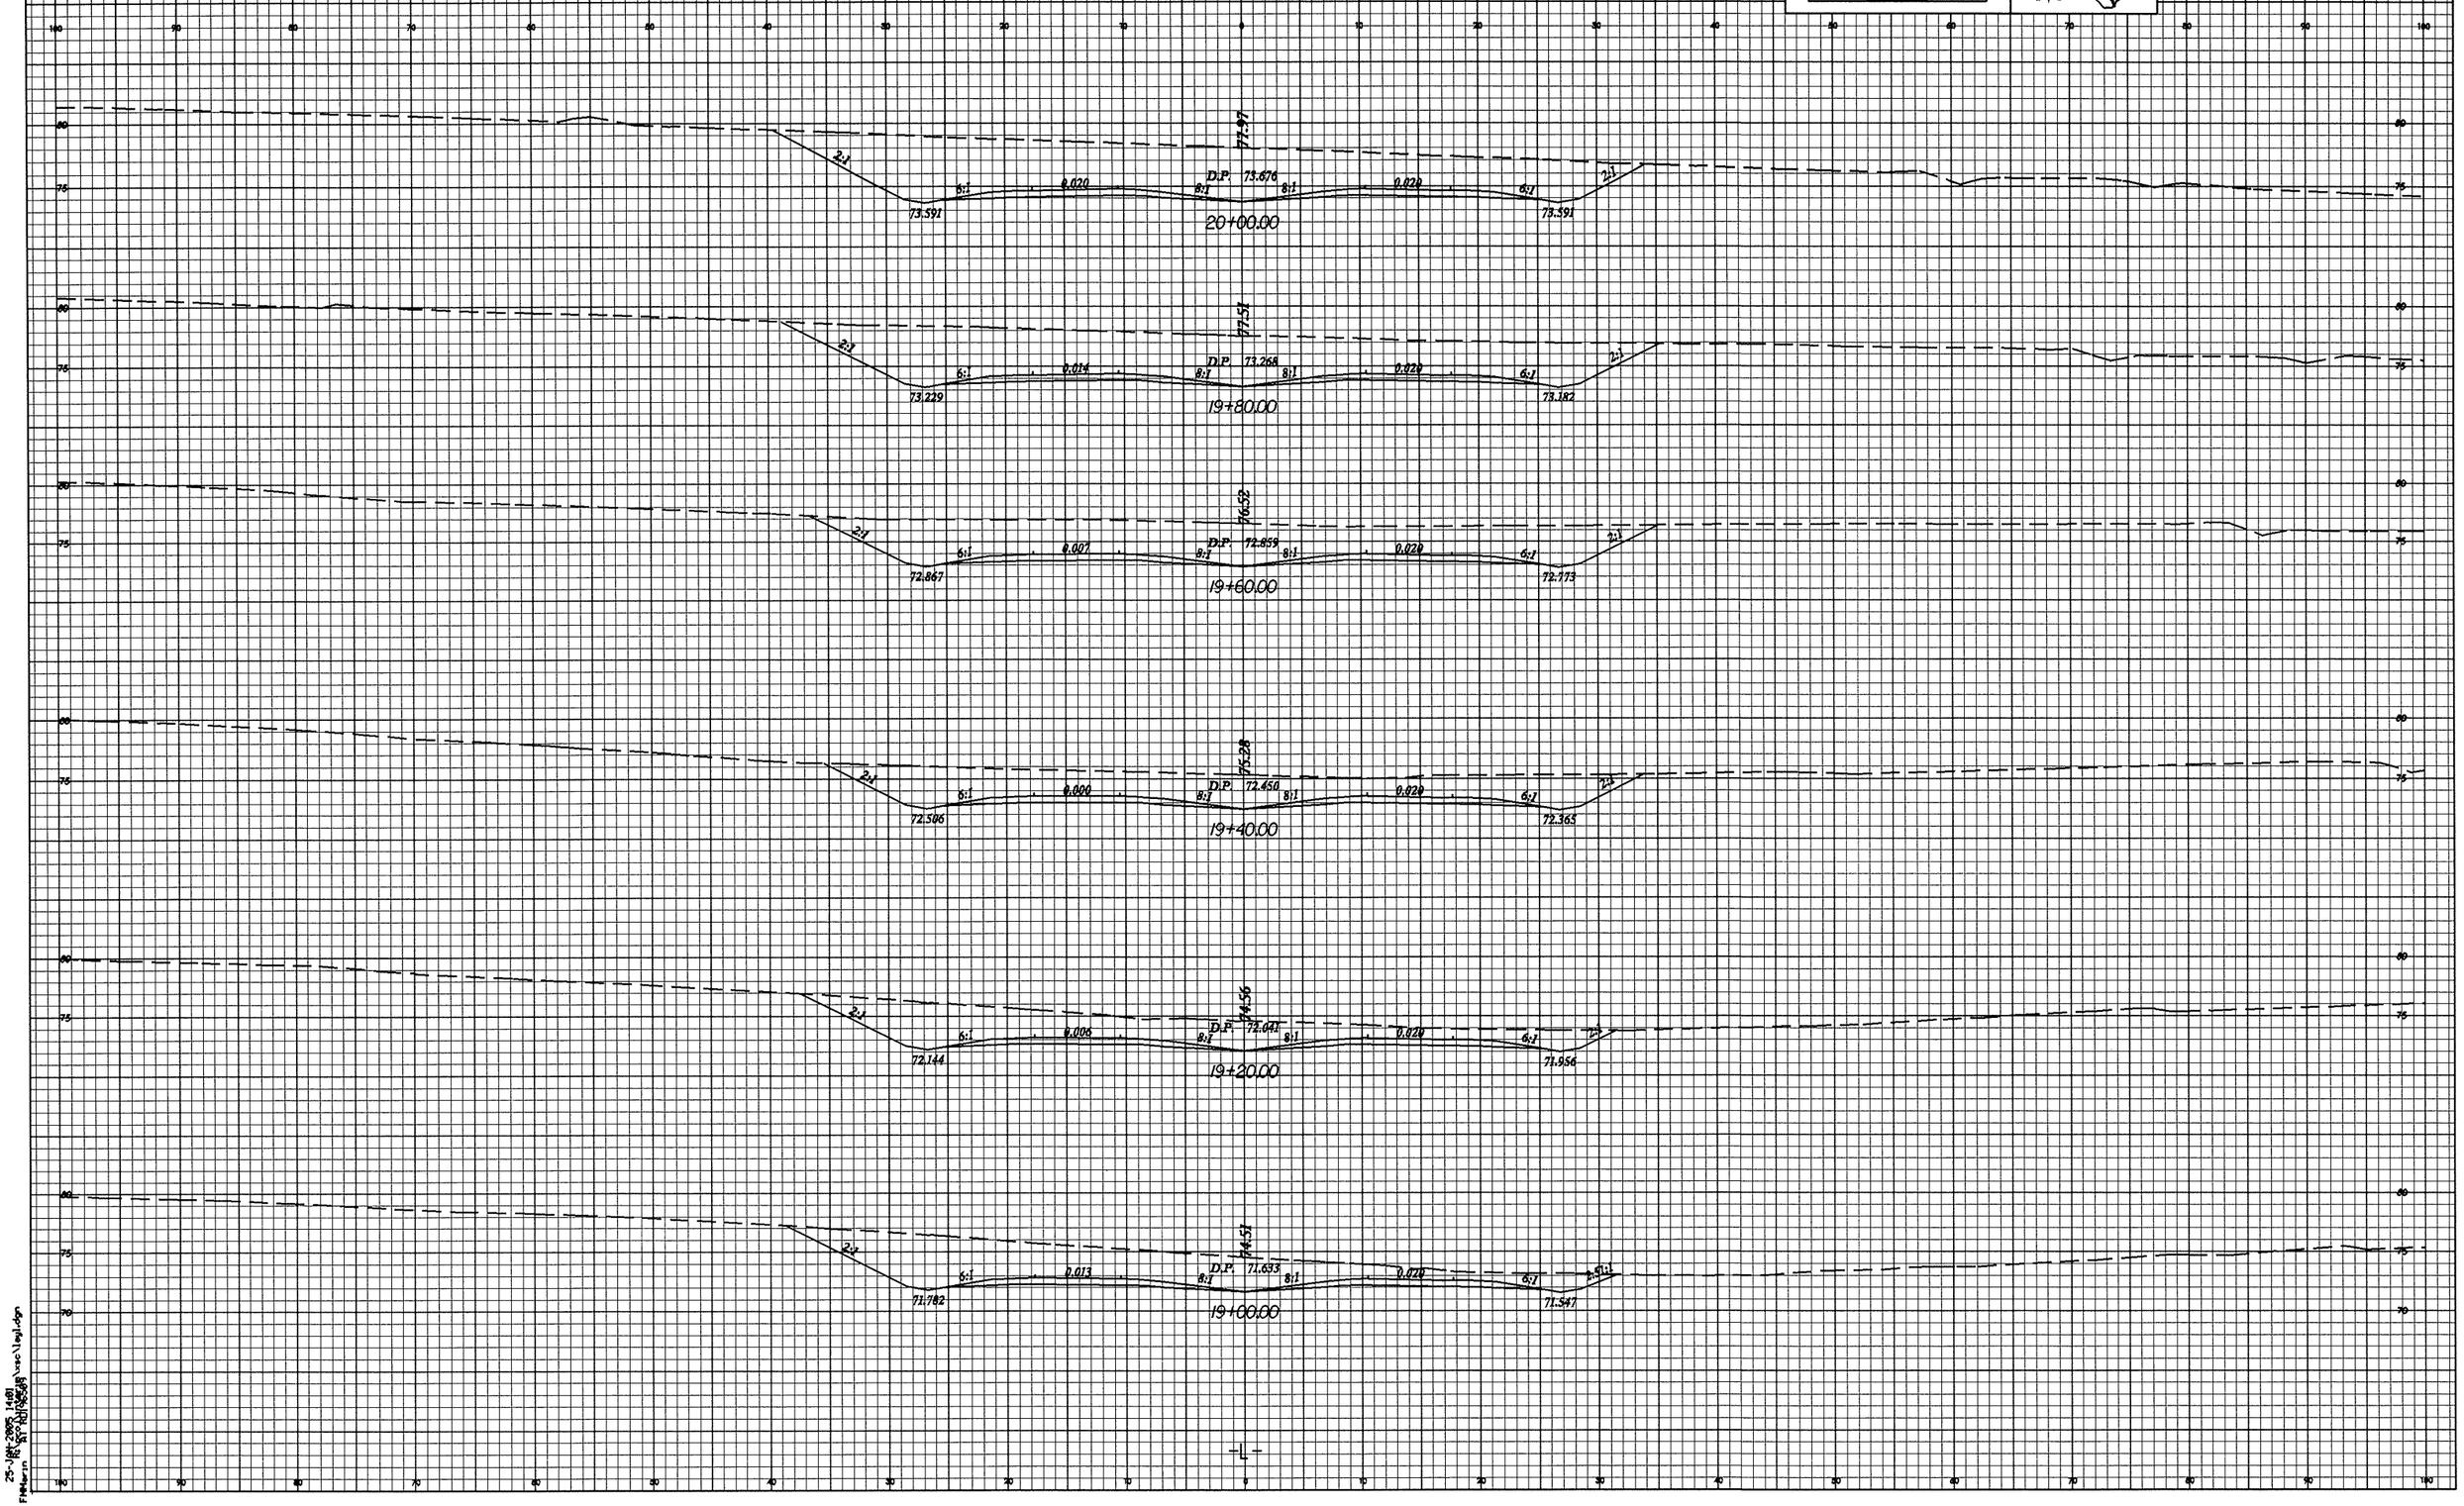

25-JAN-2005 14:01
FHWorrn
R:\STRUCTURES\R2552AA\rdx\lay1.dgn