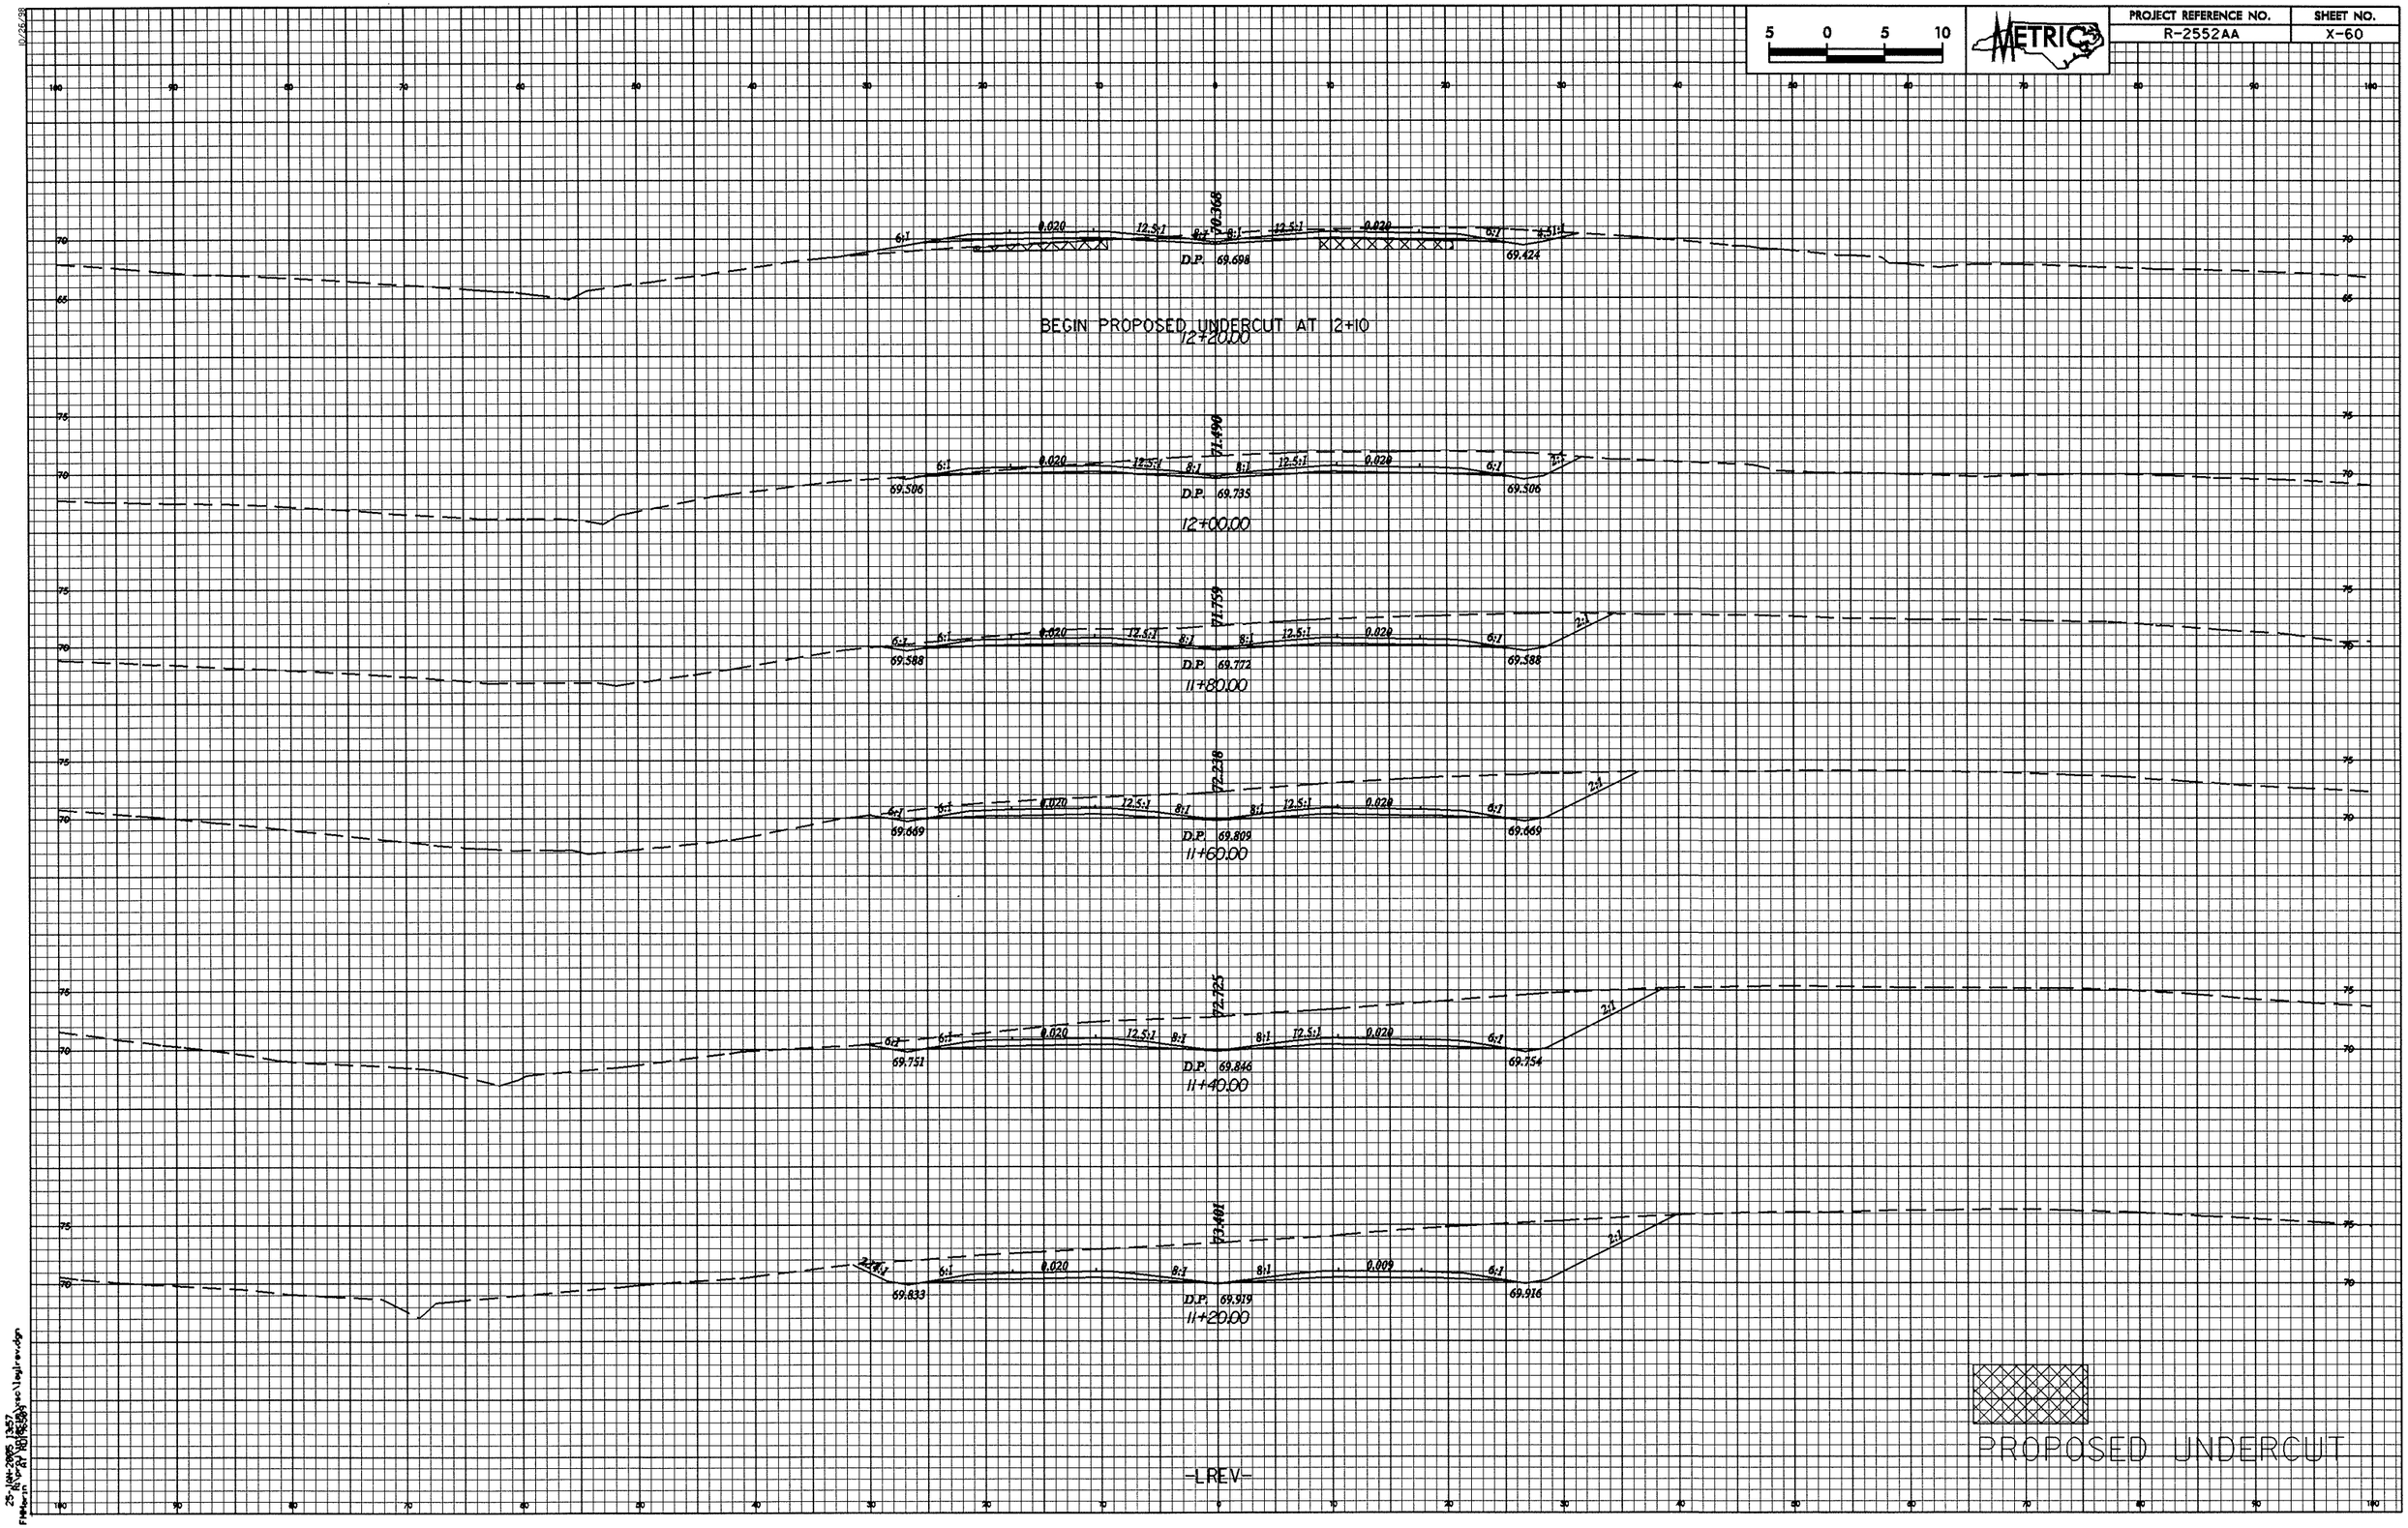

5 0 5 10
METRIC
PROJECT REFERENCE NO.
R-2552AA
SHEET NO.
X-60
BEGIN PROPOSED UNDERCUT AT 12+10
12+20.00
70.368
D.P. 69.698
69.424
12+00.00
71.490
D.P. 69.735
69.506
11+80.00
71.759
D.P. 69.772
69.588
11+60.00
72.238
D.P. 69.809
69.669
11+40.00
72.725
D.P. 69.846
69.751
69.754
11+20.00
73.401
D.P. 69.919
69.833
69.916
PROPOSED UNDERCUT
-LREV-