10/26/98

PROJECT REFERENCE NO.	SHEET NO.
R-2552AA	X-59

5 0 5 10

METRIC

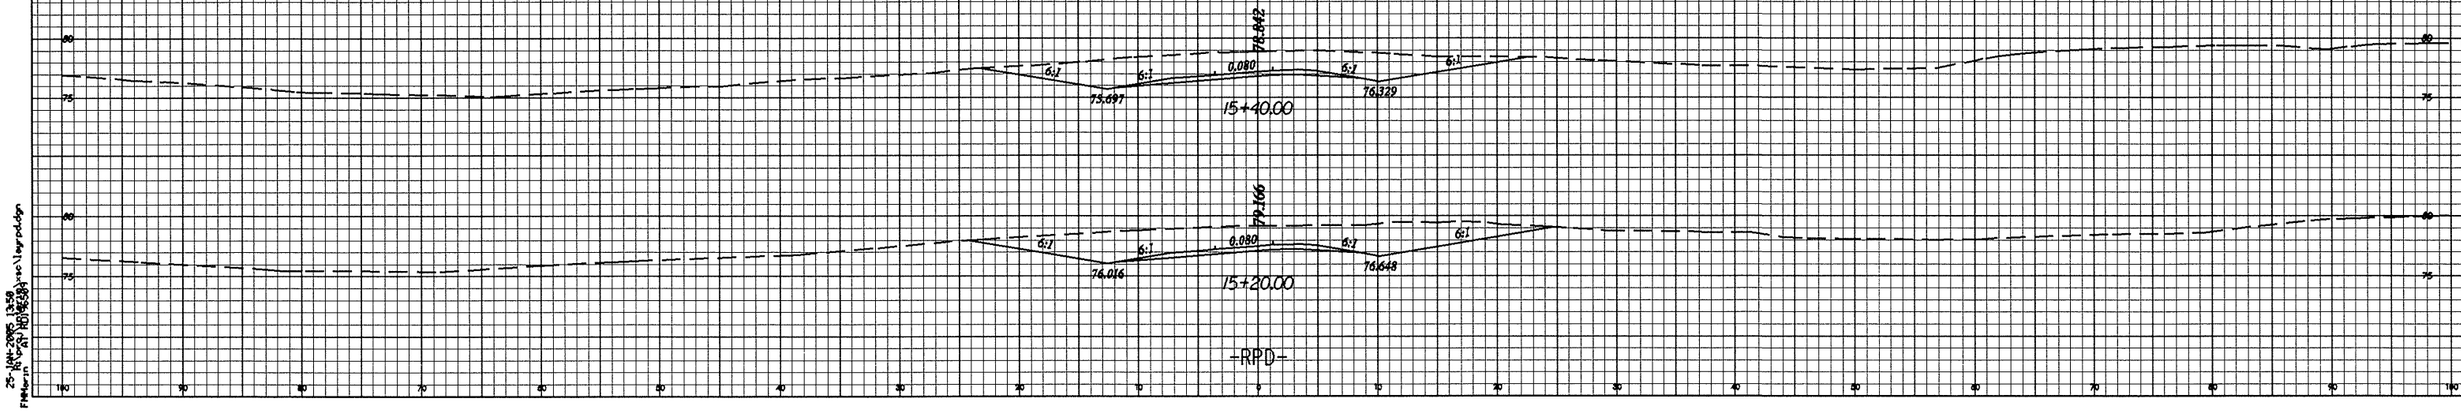

25-JAN-2005 13:59
FMHarrin
pw:\\pwdc1\projects\R2552AA\roadway\xs\layout.dgn