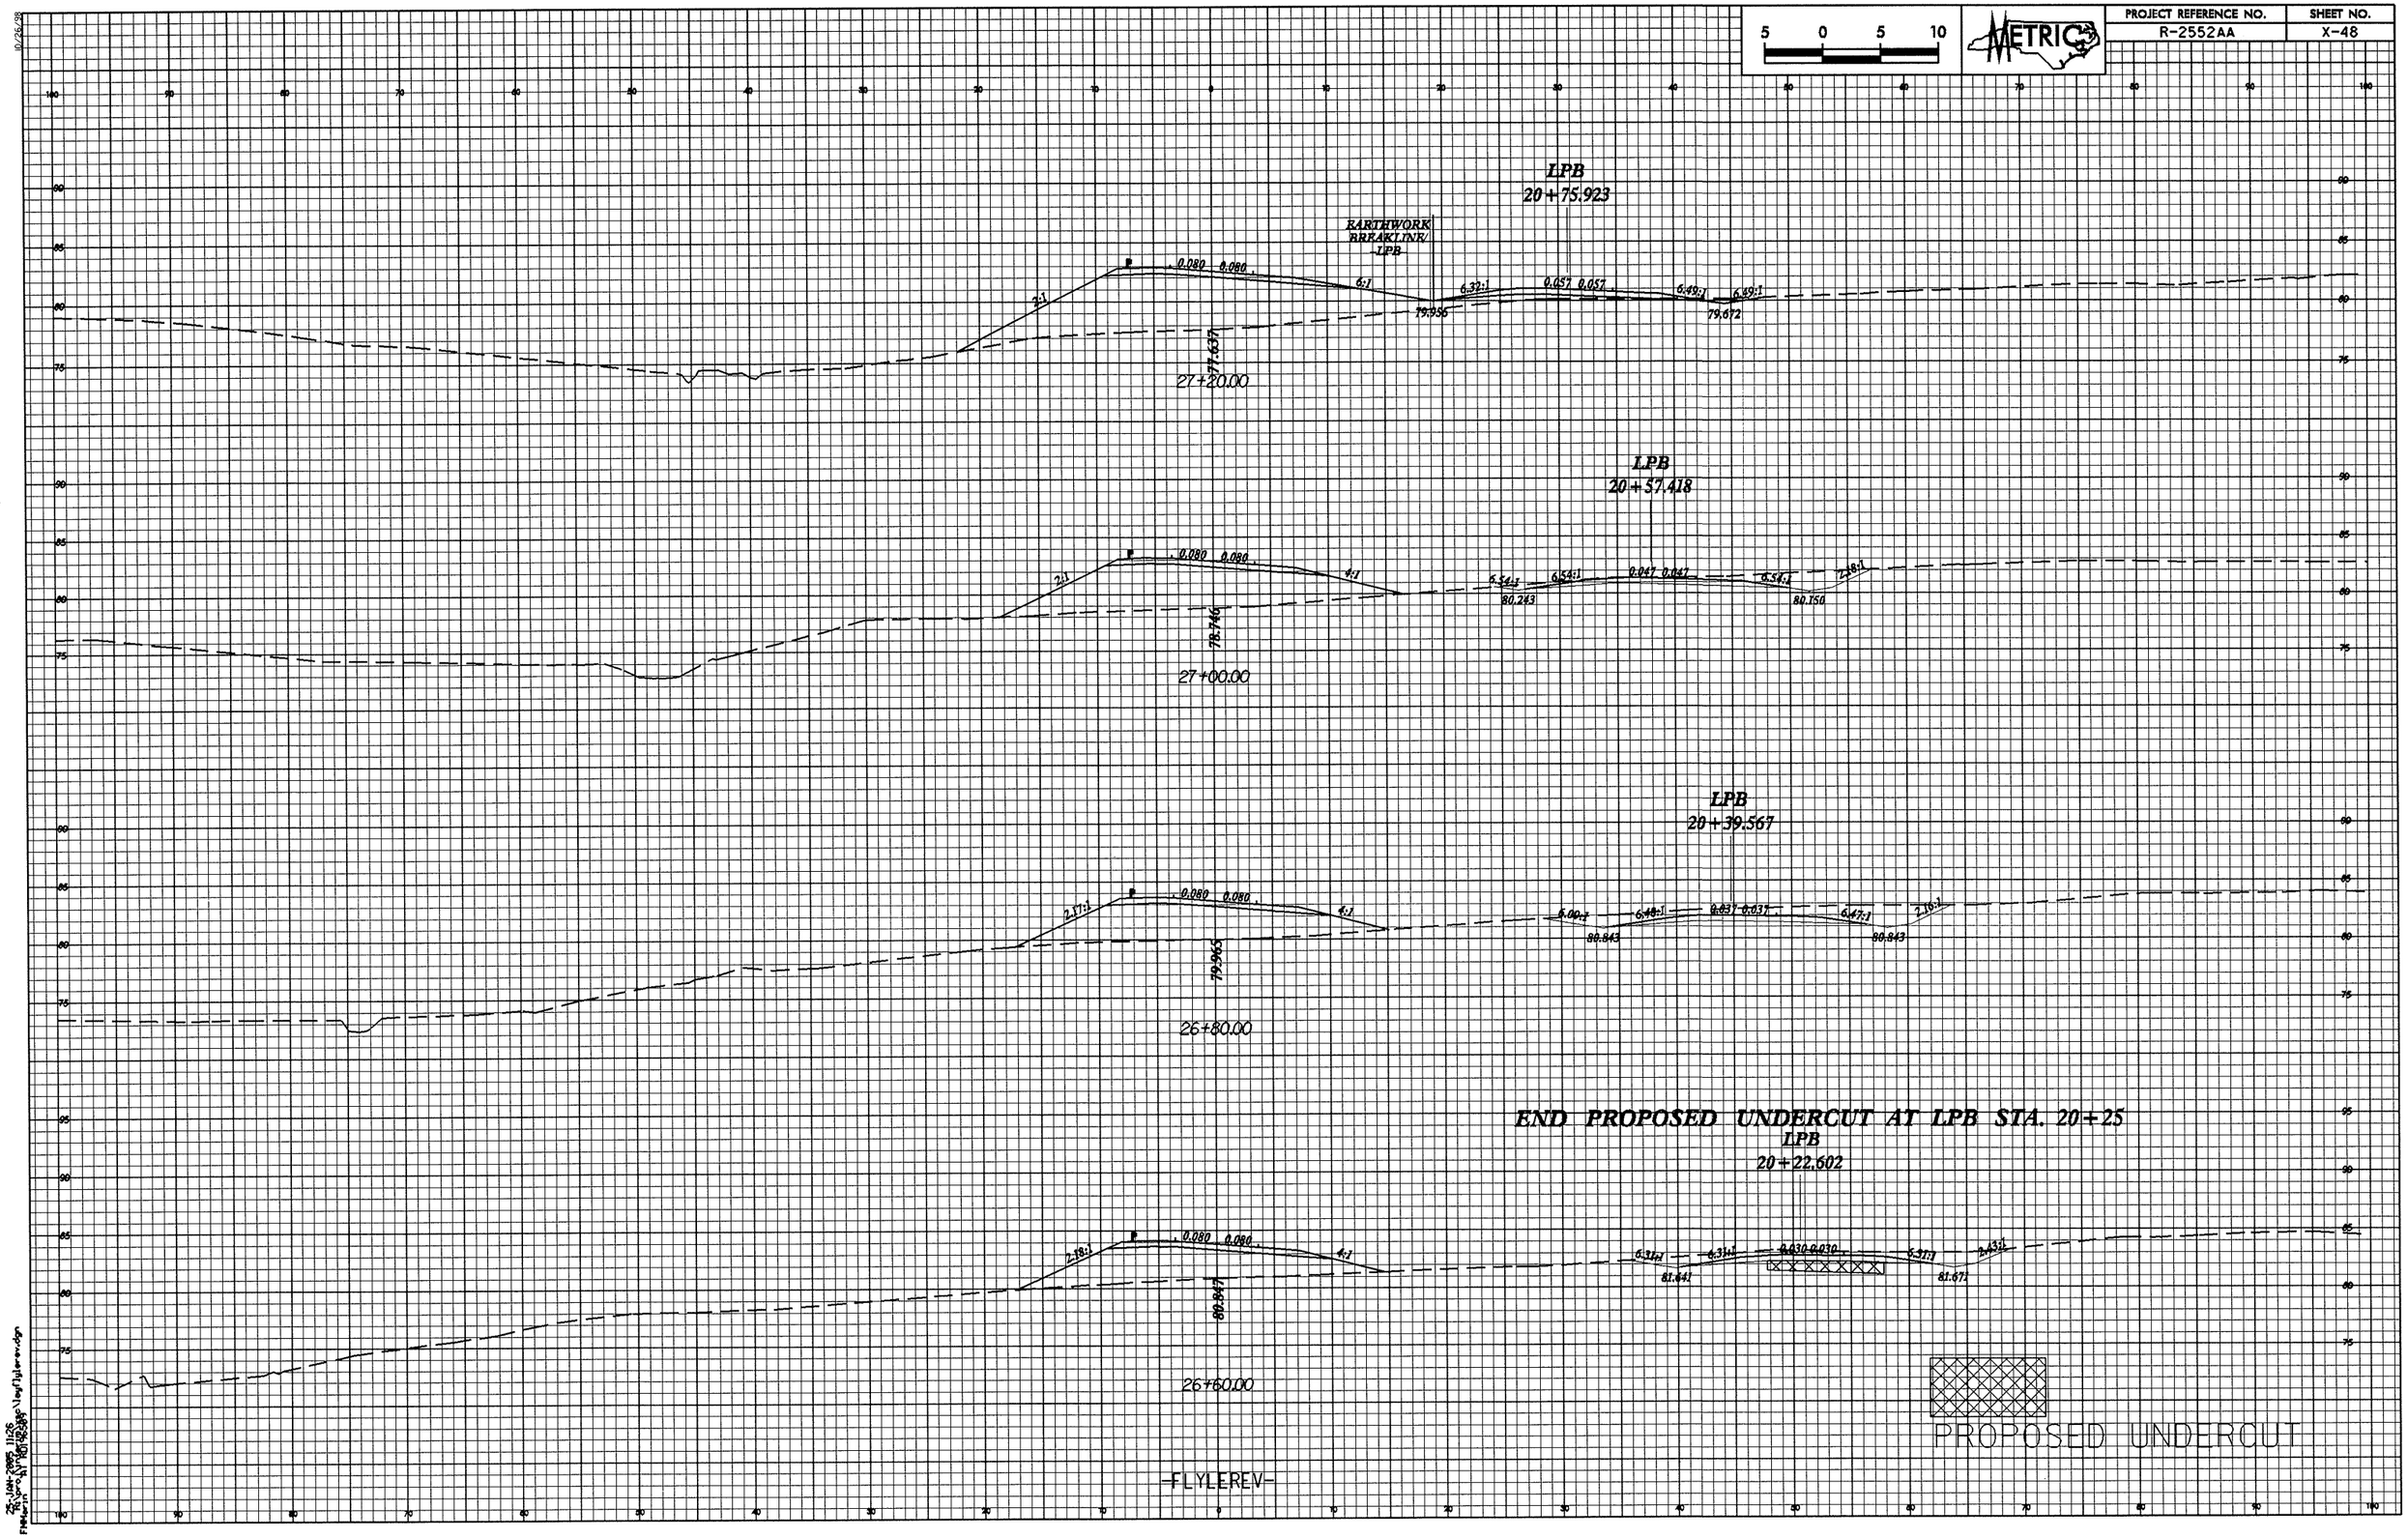
5 0 5 10
METRIC
LPB
20+75.923
EARTHWORK BREAKLINE/ LPB
0.080 0.080
2:1
6:1
6.32:1
0.057 0.057
6.49:1
6.89:1
79.956
79.672
79.637
27+20.00
LPB
20+57.418
0.080 0.080
2:1
4:1
6.54:1
6.54:1
0.047 0.047
6.54:1
7.48:1
80.243
80.150
78.746
27+00.00
LPB
20+39.567
0.080 0.080
2.17:1
4:1
6.00:1
6.48:1
0.037 0.037
6.47:1
7.16:1
80.843
80.843
79.965
26+80.00
END PROPOSED UNDERCUT AT LPB STA. 20+25
LPB
20+22.602
0.080 0.080
2.18:1
4:1
6.31:1
6.31:1
0.030 0.030
6.31:1
7.03:1
81.441
81.671
80.847
26+60.00
PROPOSED UNDERCUT
FLYLEREV