PROJECT REFERENCE NO.	SHEET NO.
R-2552AA	X-35

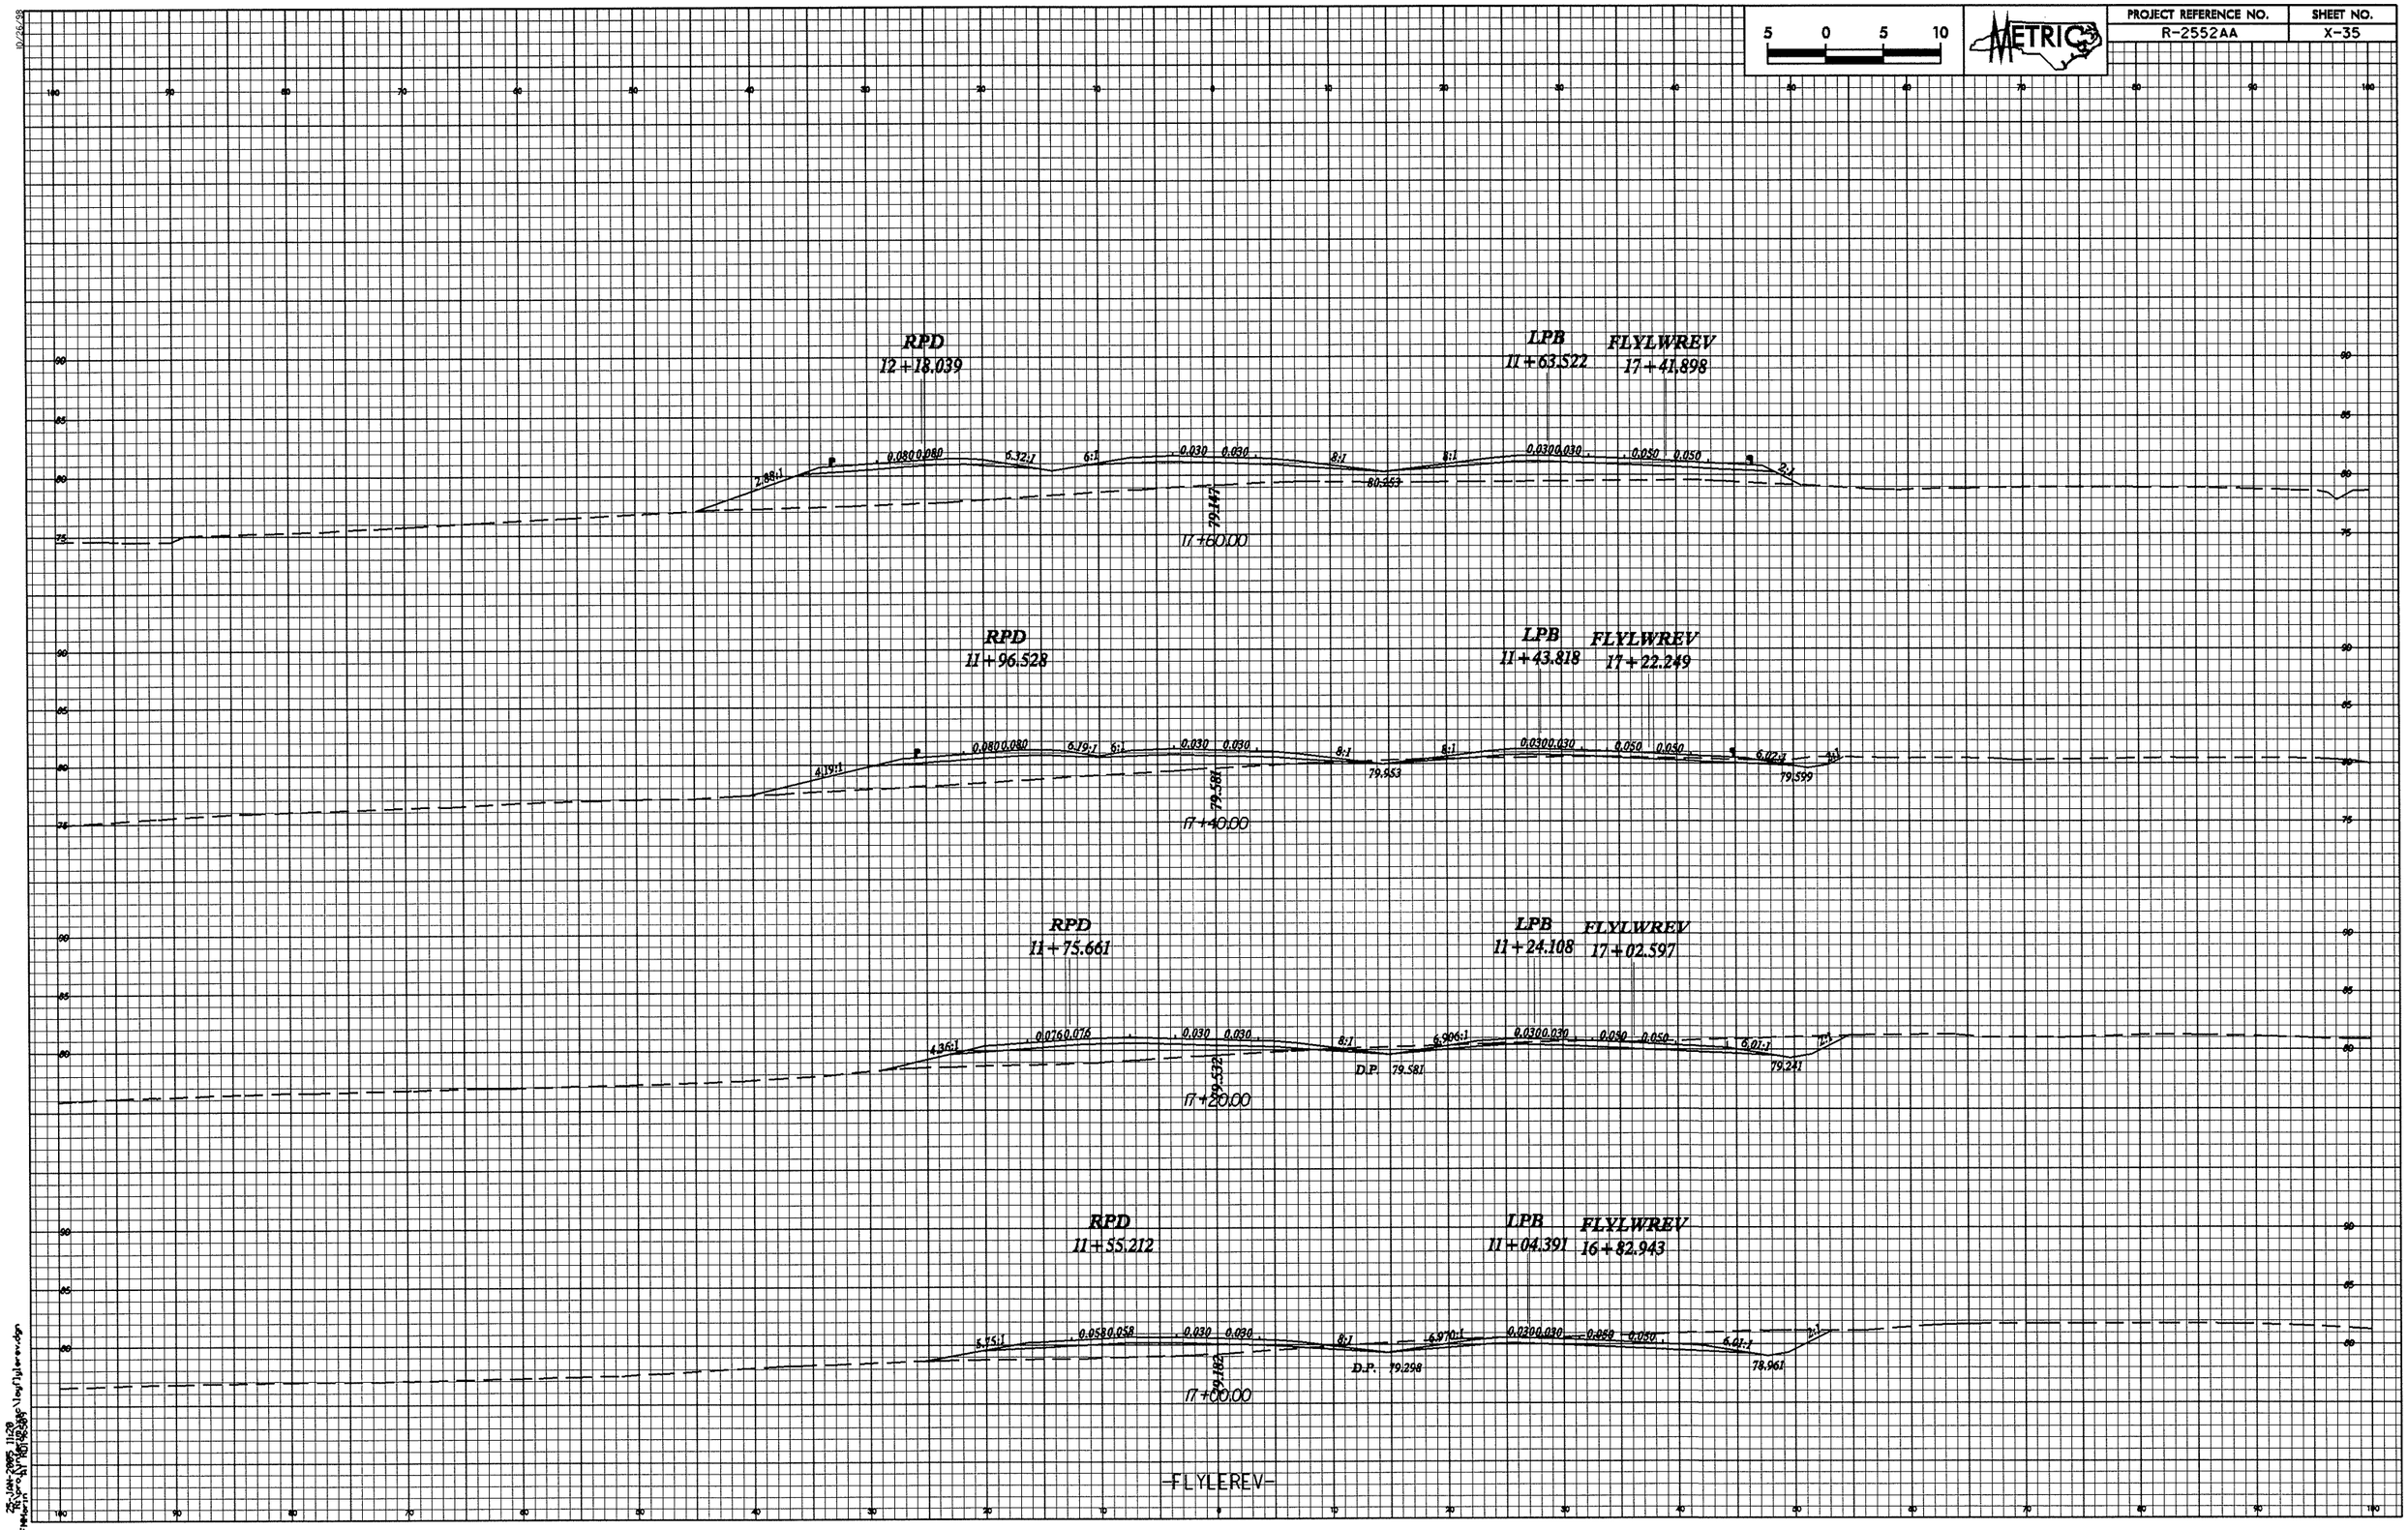

10/26/38

25-JUN-2015 11:20
FILENAME: R:\Roadway\Proj\2552aa_FLYLEREV.dgn