PROJECT REFERENCE NO.	SHEET NO.
R-2552AA	X-30

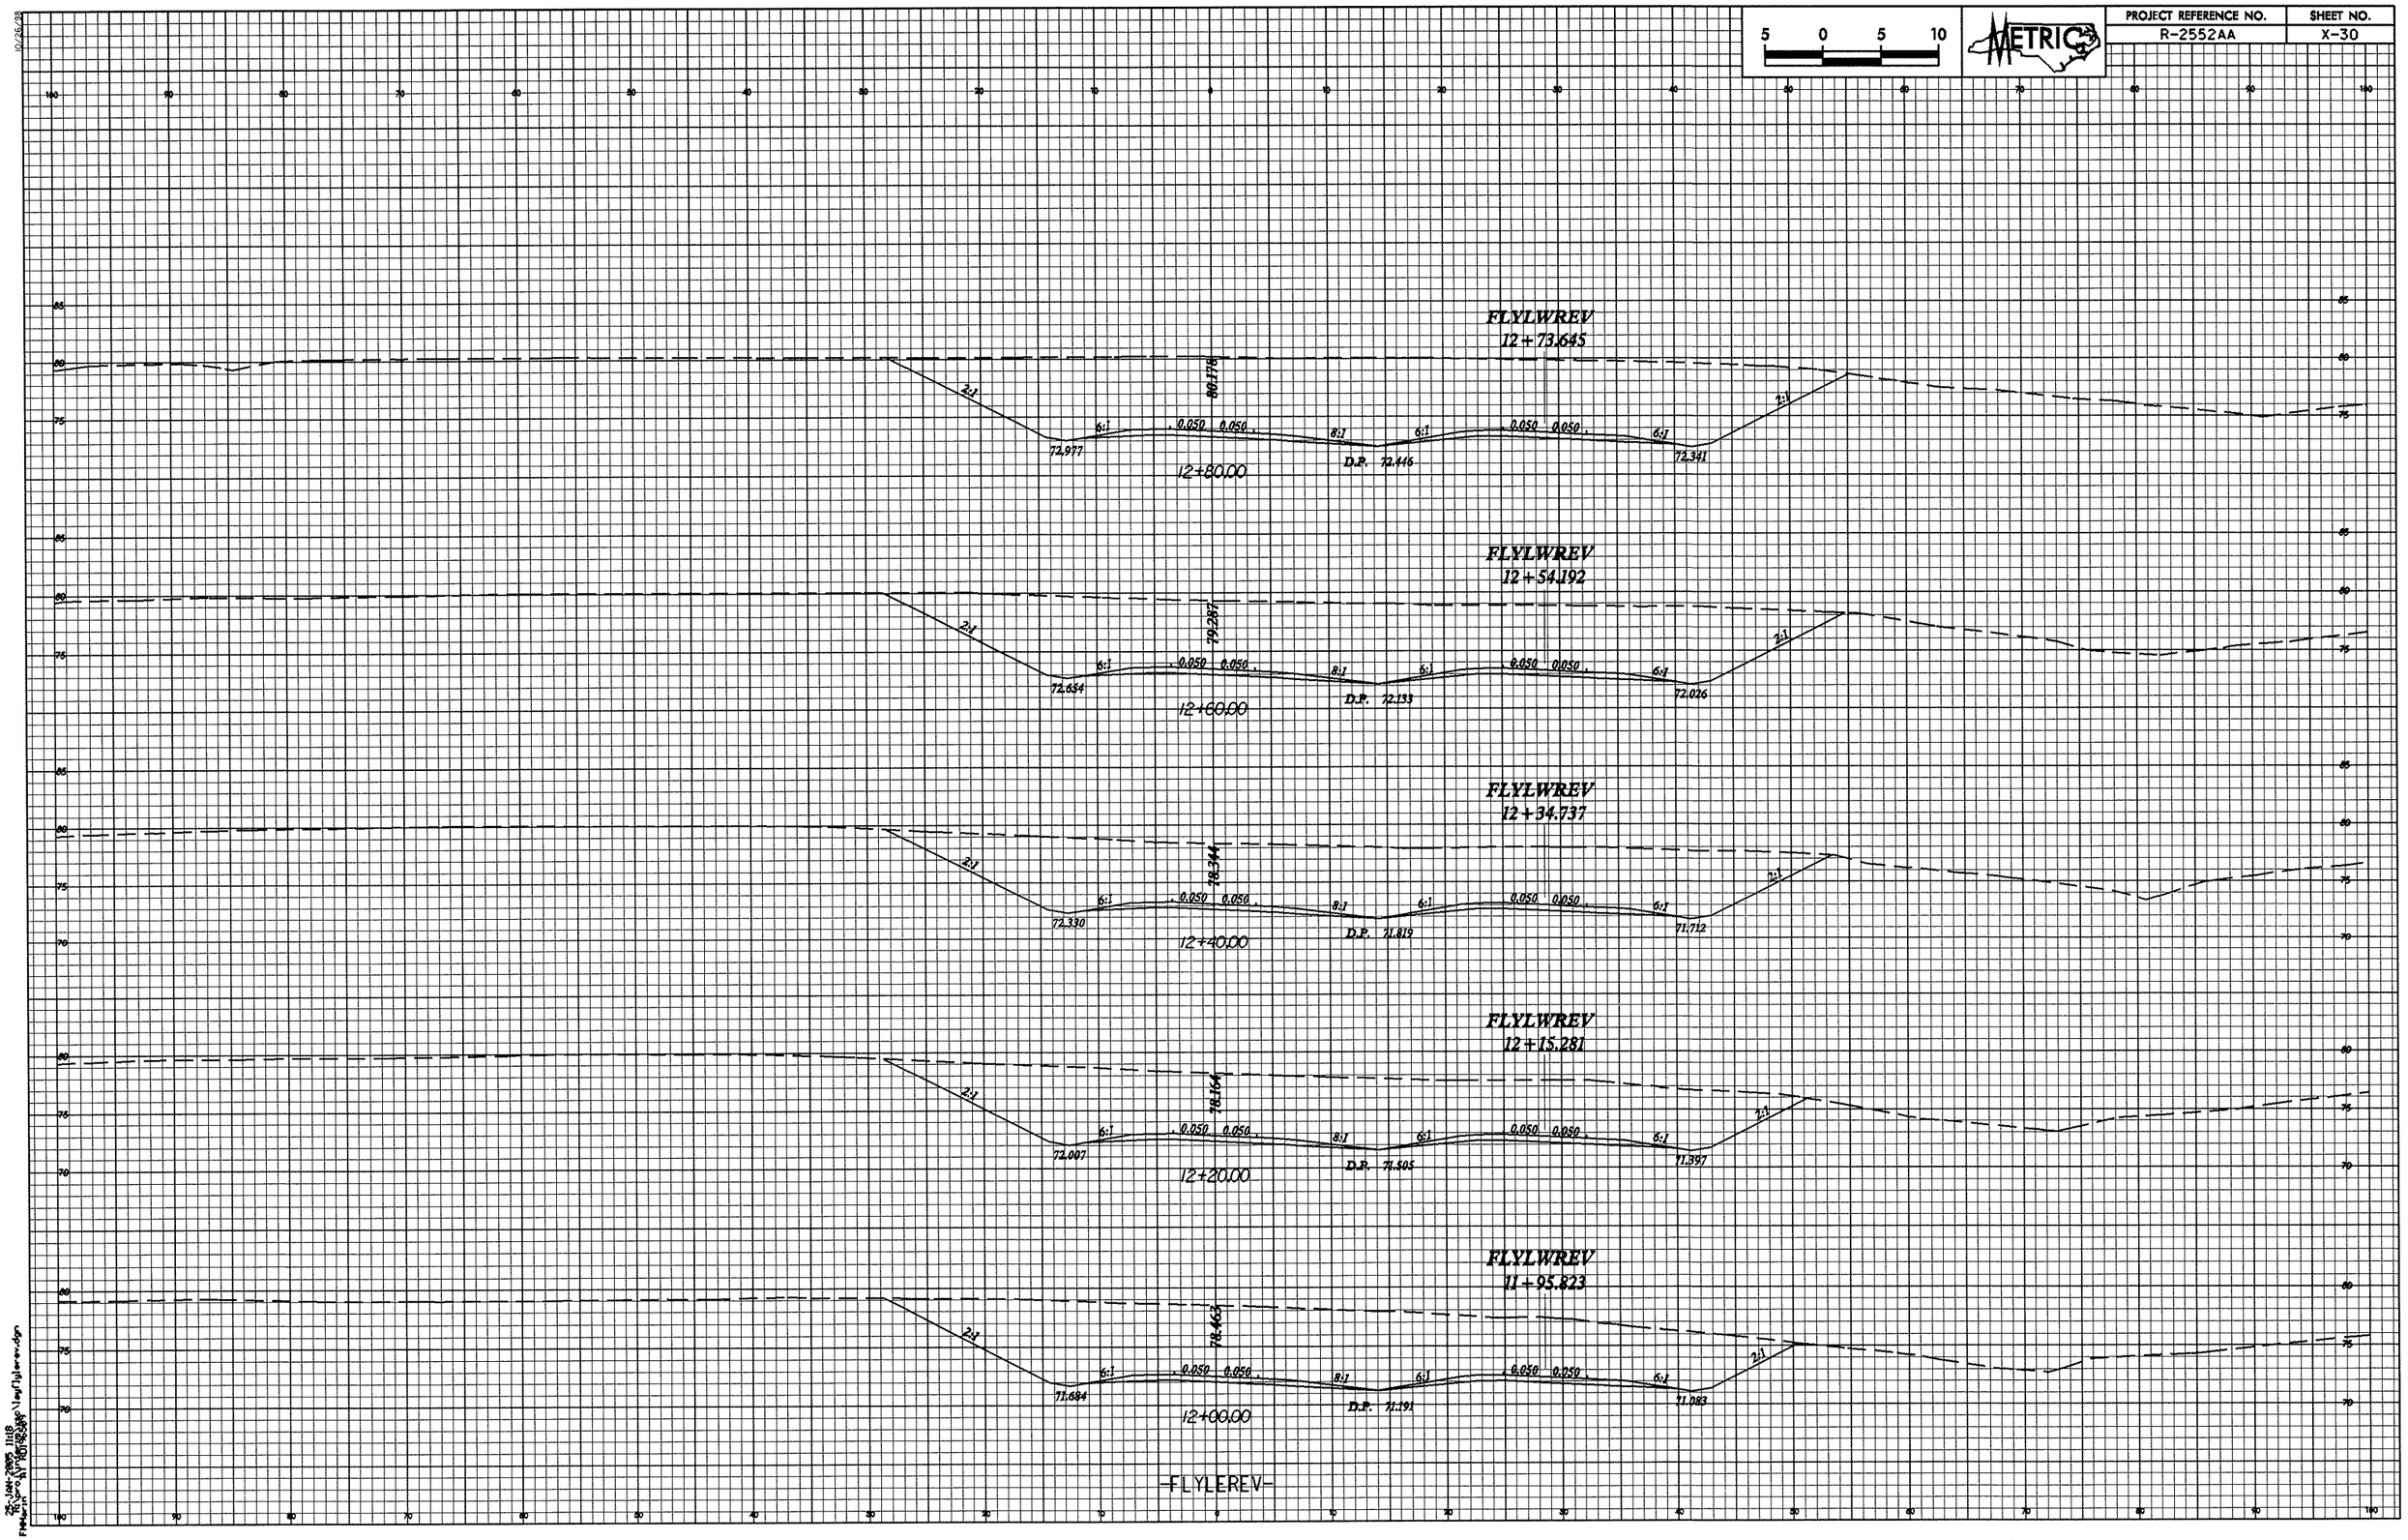

10/26/98

25-JAN-2005 11:18
FMWorkPlace 8.0 RDT98.698 \Vayflyleredgn