10/26/98

PROJECT REFERENCE NO.	SHEET NO.
R-2552AA	X-24

5 0 5 10

METRIC

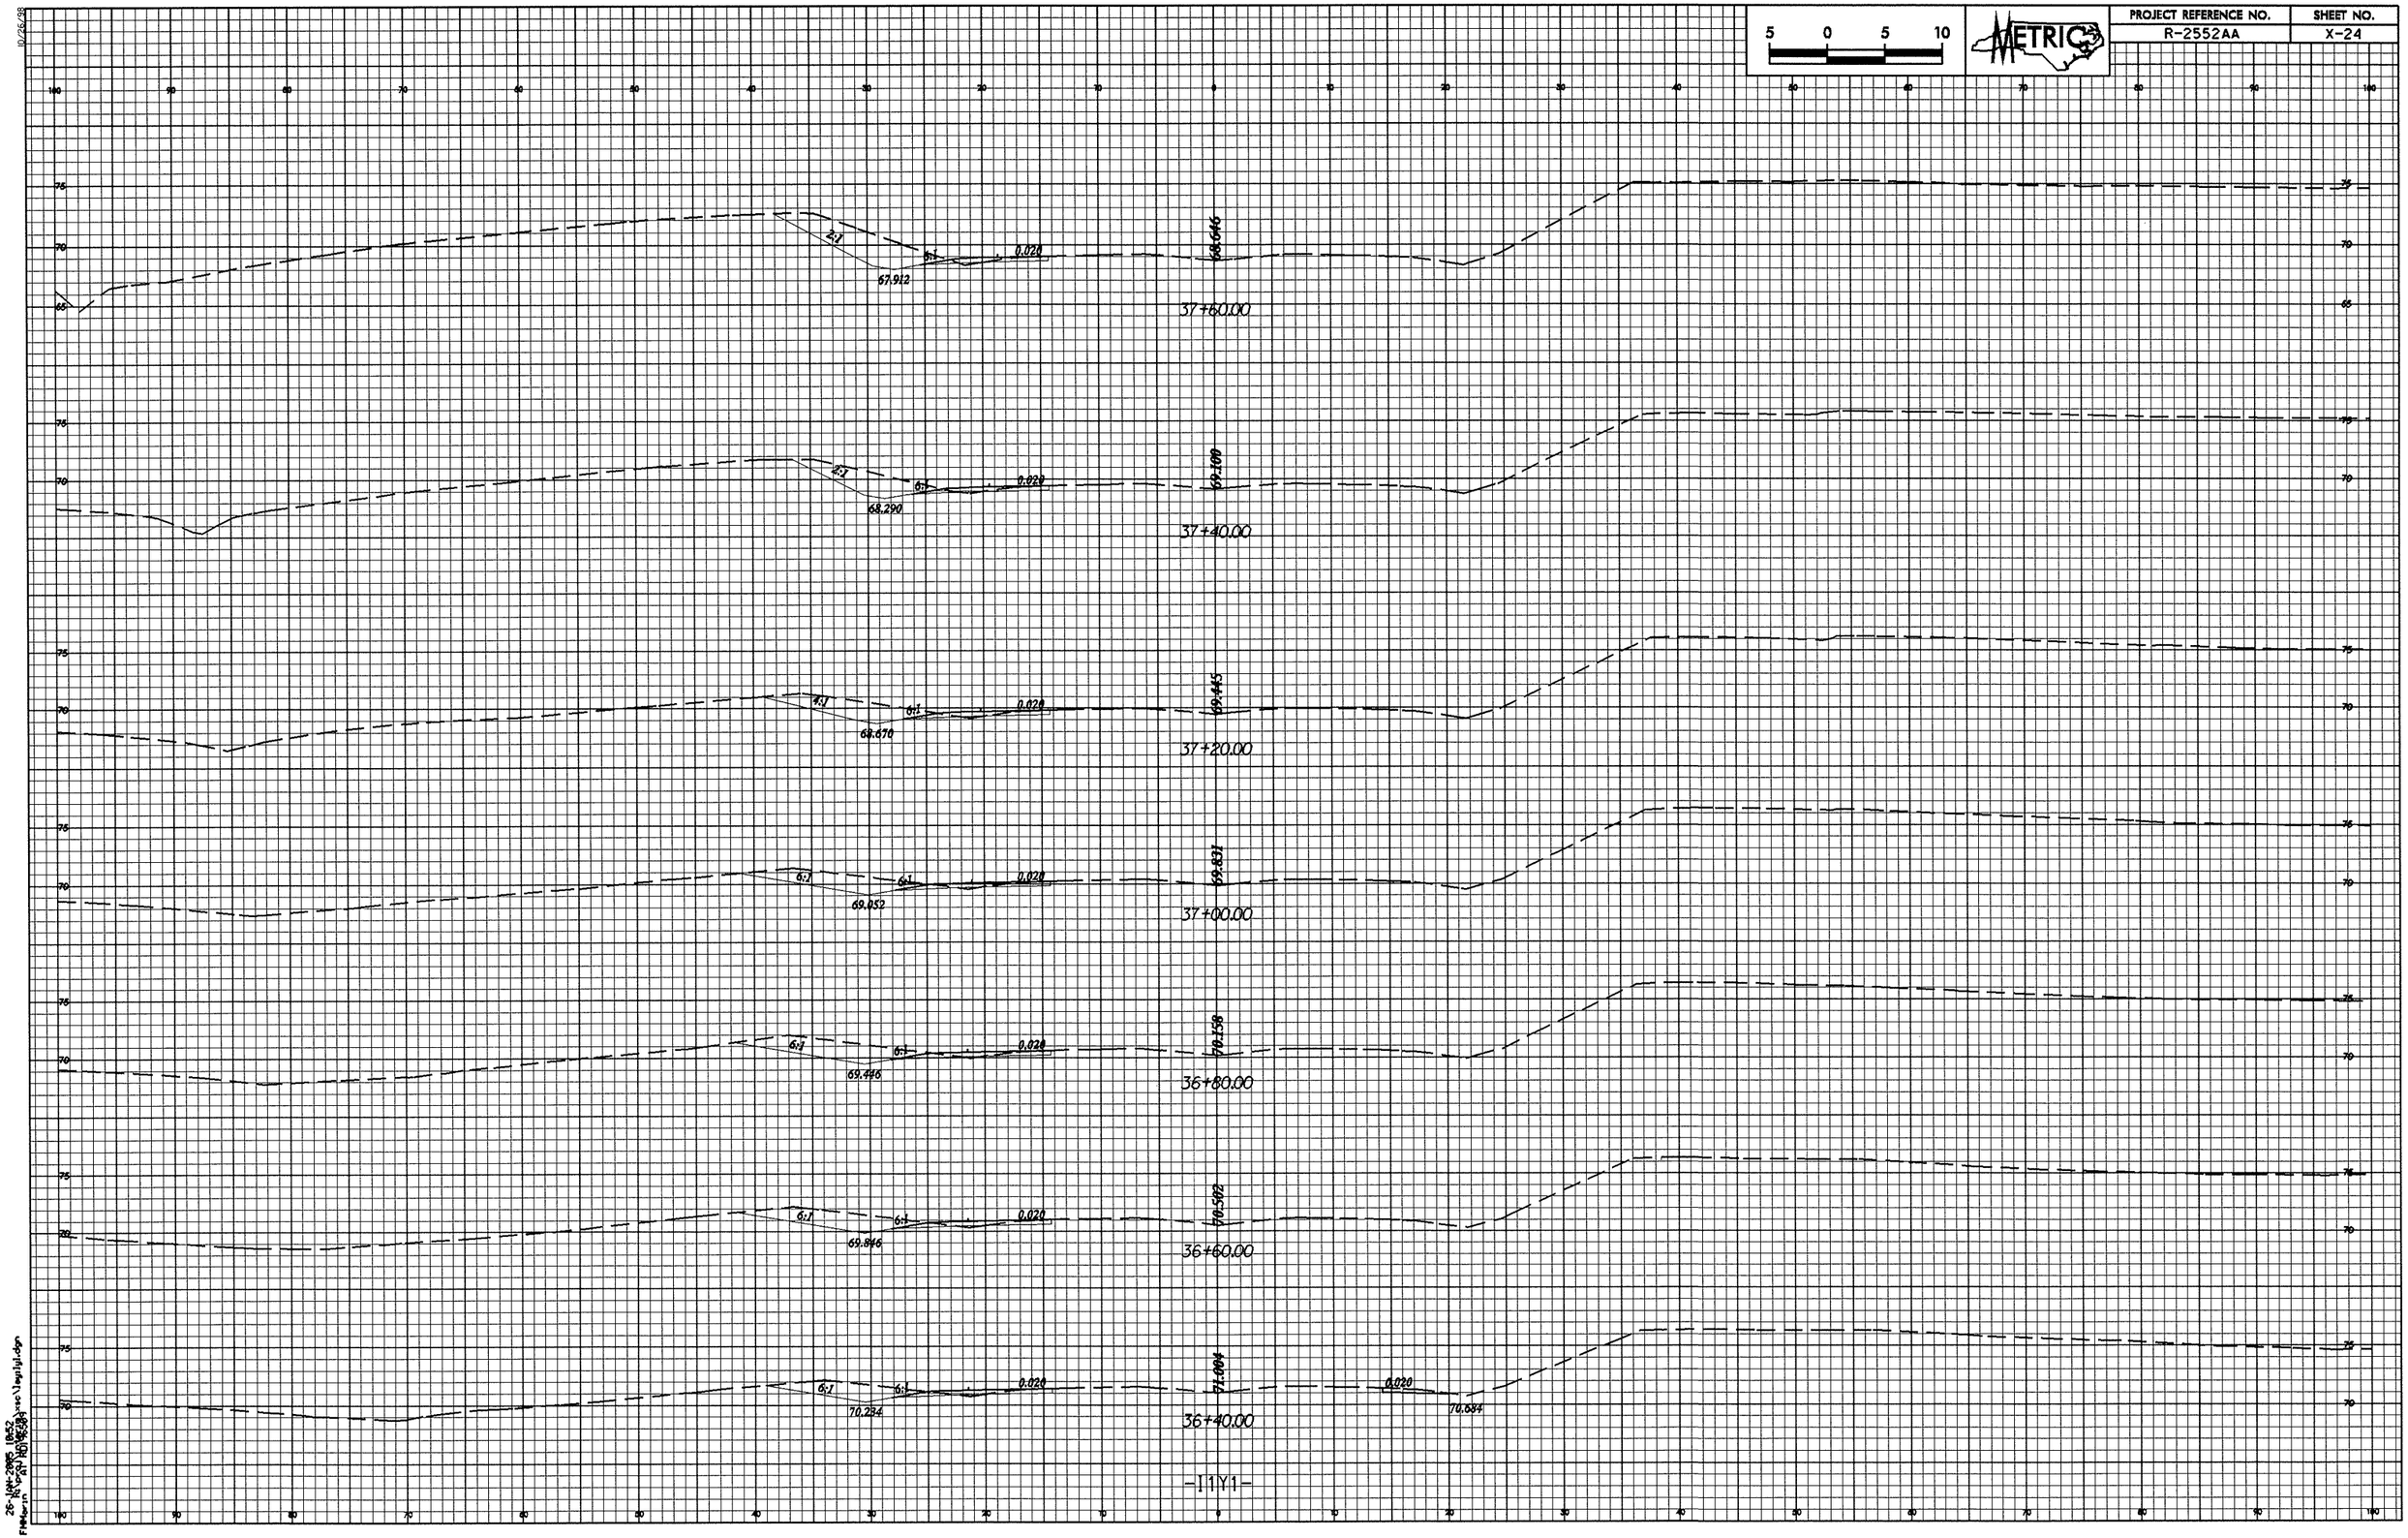

26-JAN-2005 08:52
FMWorin
R:\Proj\R2552AA\Proj\Sec\layout1.dgn
AT RD 96.00