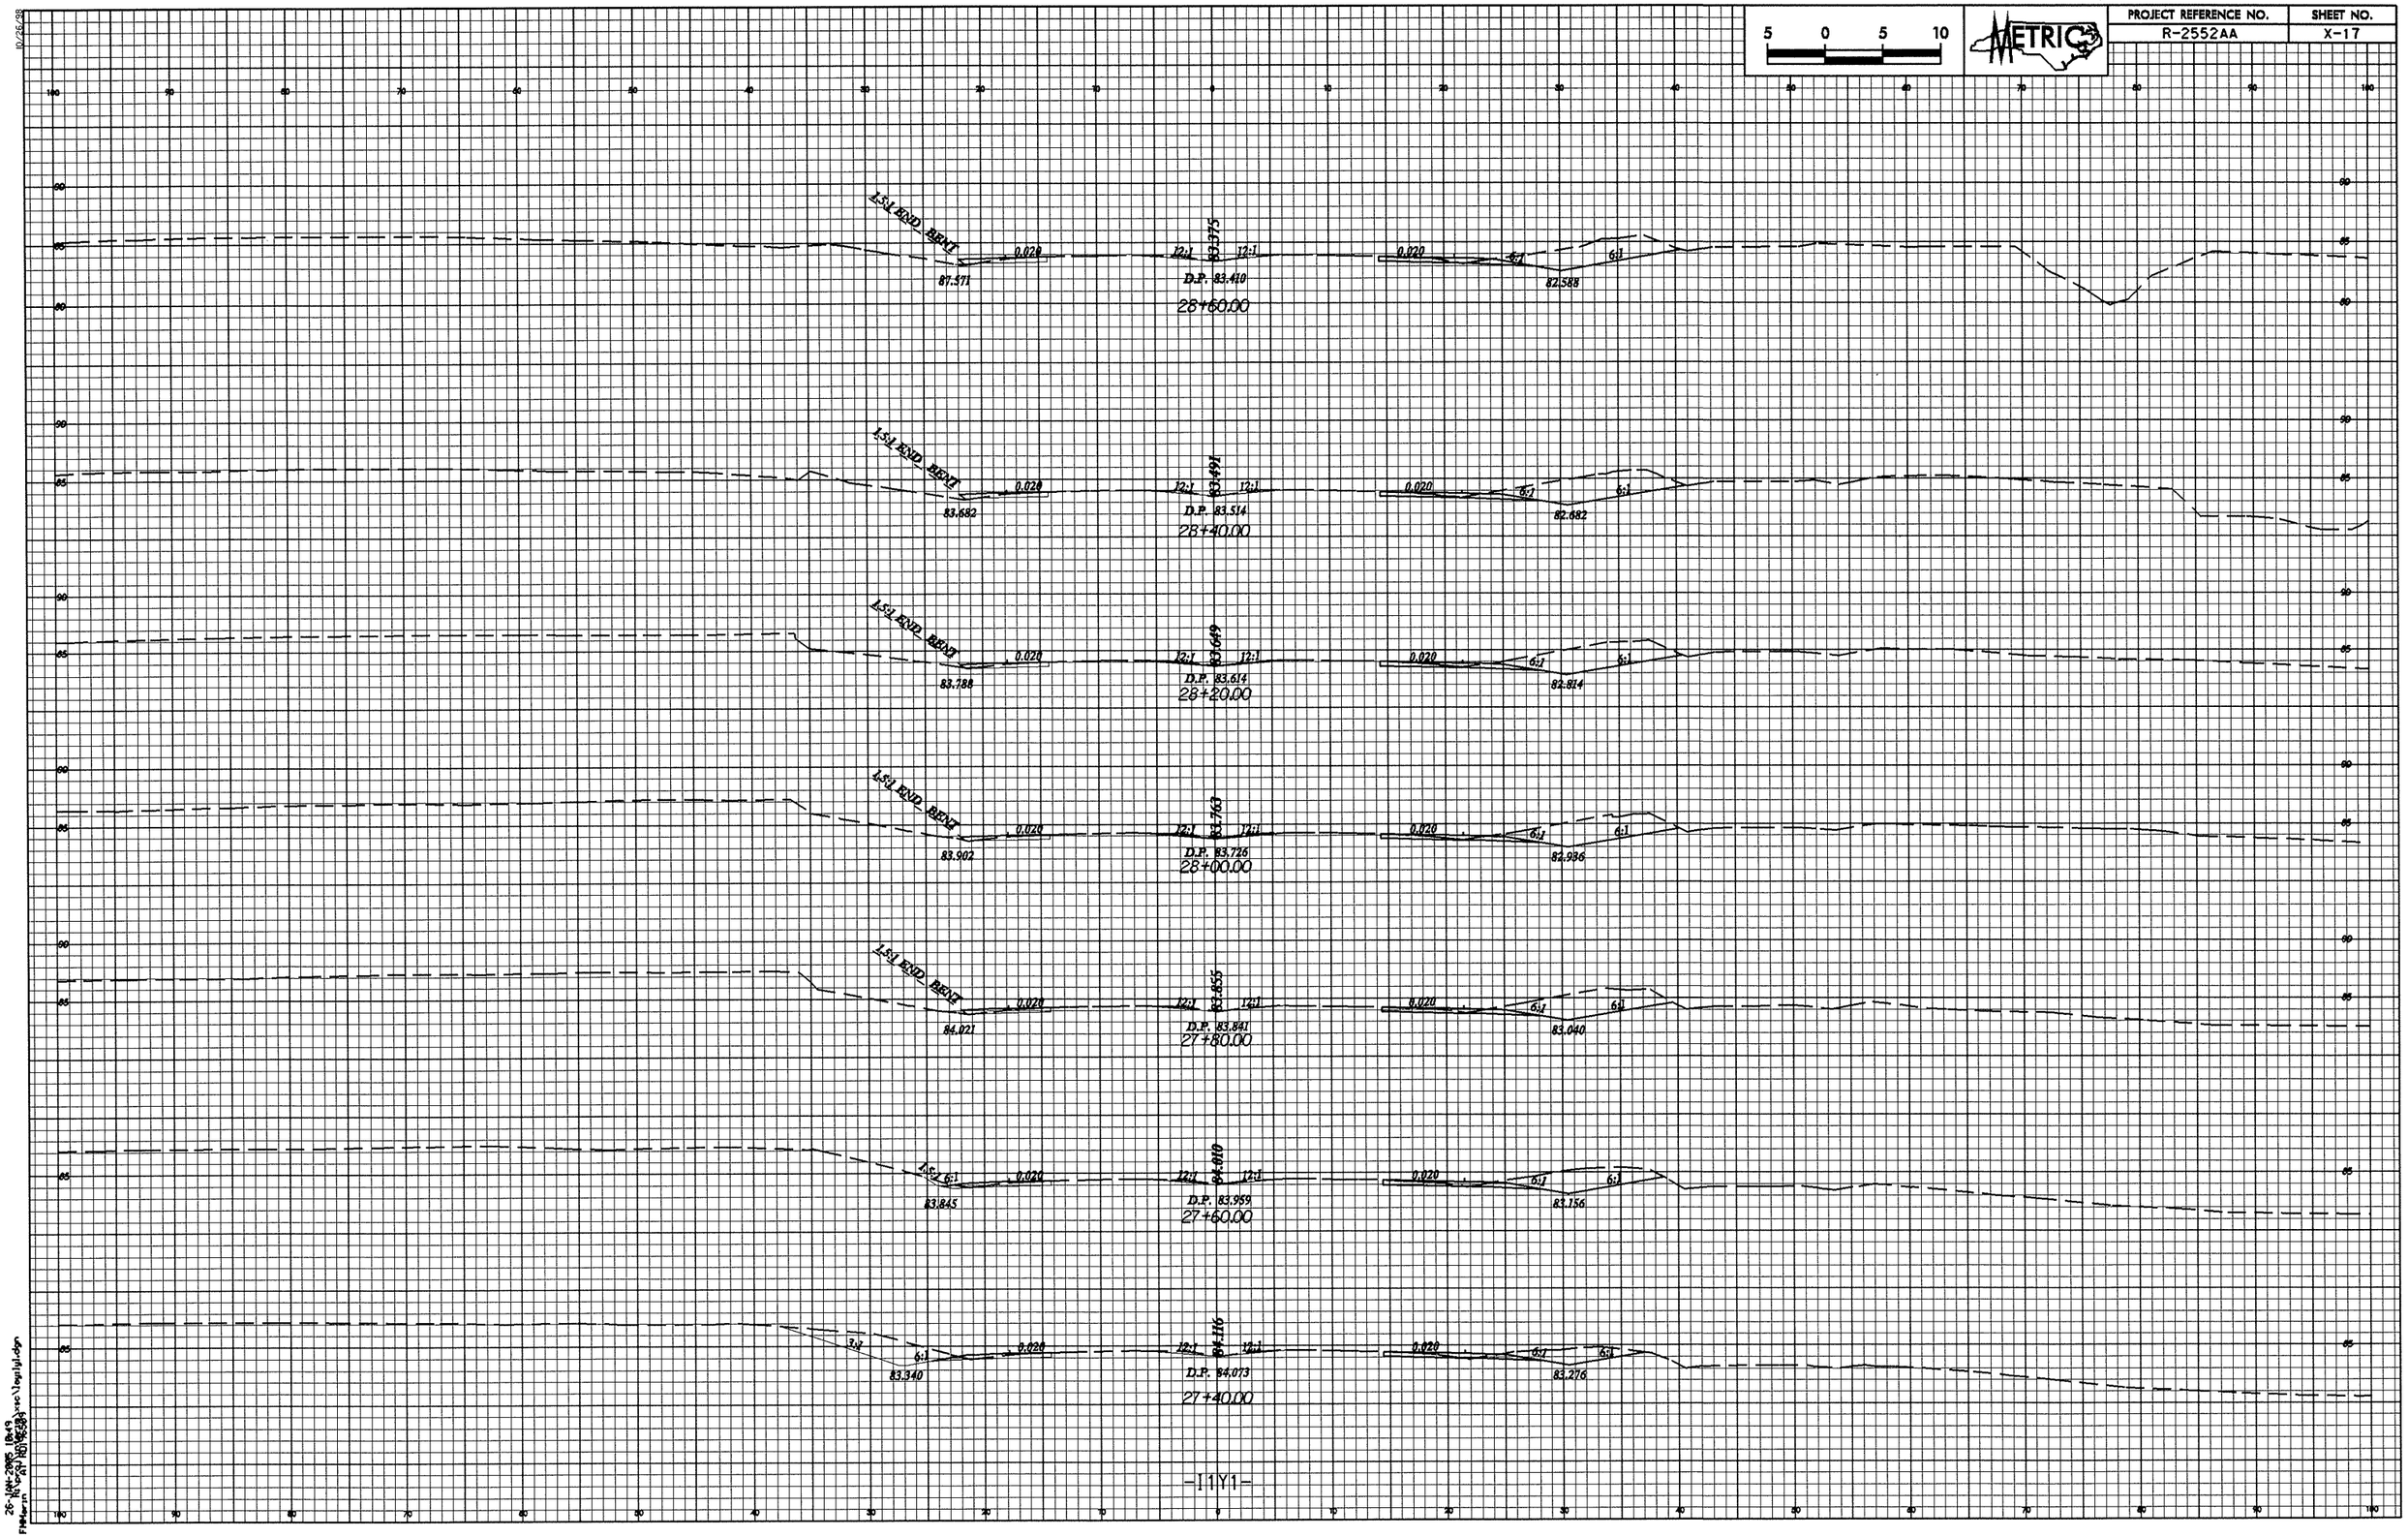

5 0 5 10
METRIC
PROJECT REFERENCE NO.
R-2552AA
SHEET NO.
X-17
1.5:1 END BENT
0.020
12:1
83.375
87.571
D.P. 83.410
28+60.00
82.588
83.491
83.682
D.P. 83.514
28+40.00
82.682
83.649
83.788
D.P. 83.614
28+20.00
82.814
83.763
83.902
D.P. 83.726
28+00.00
82.936
83.855
84.021
D.P. 83.841
27+80.00
83.040
84.010
83.845
D.P. 83.959
27+60.00
83.156
84.116
83.340
D.P. 84.073
27+40.00
83.276
-I1Y1-