10/26/98

PROJECT REFERENCE NO.	SHEET NO.
R-2552AA	X-11

5 0 5 10

METRIC

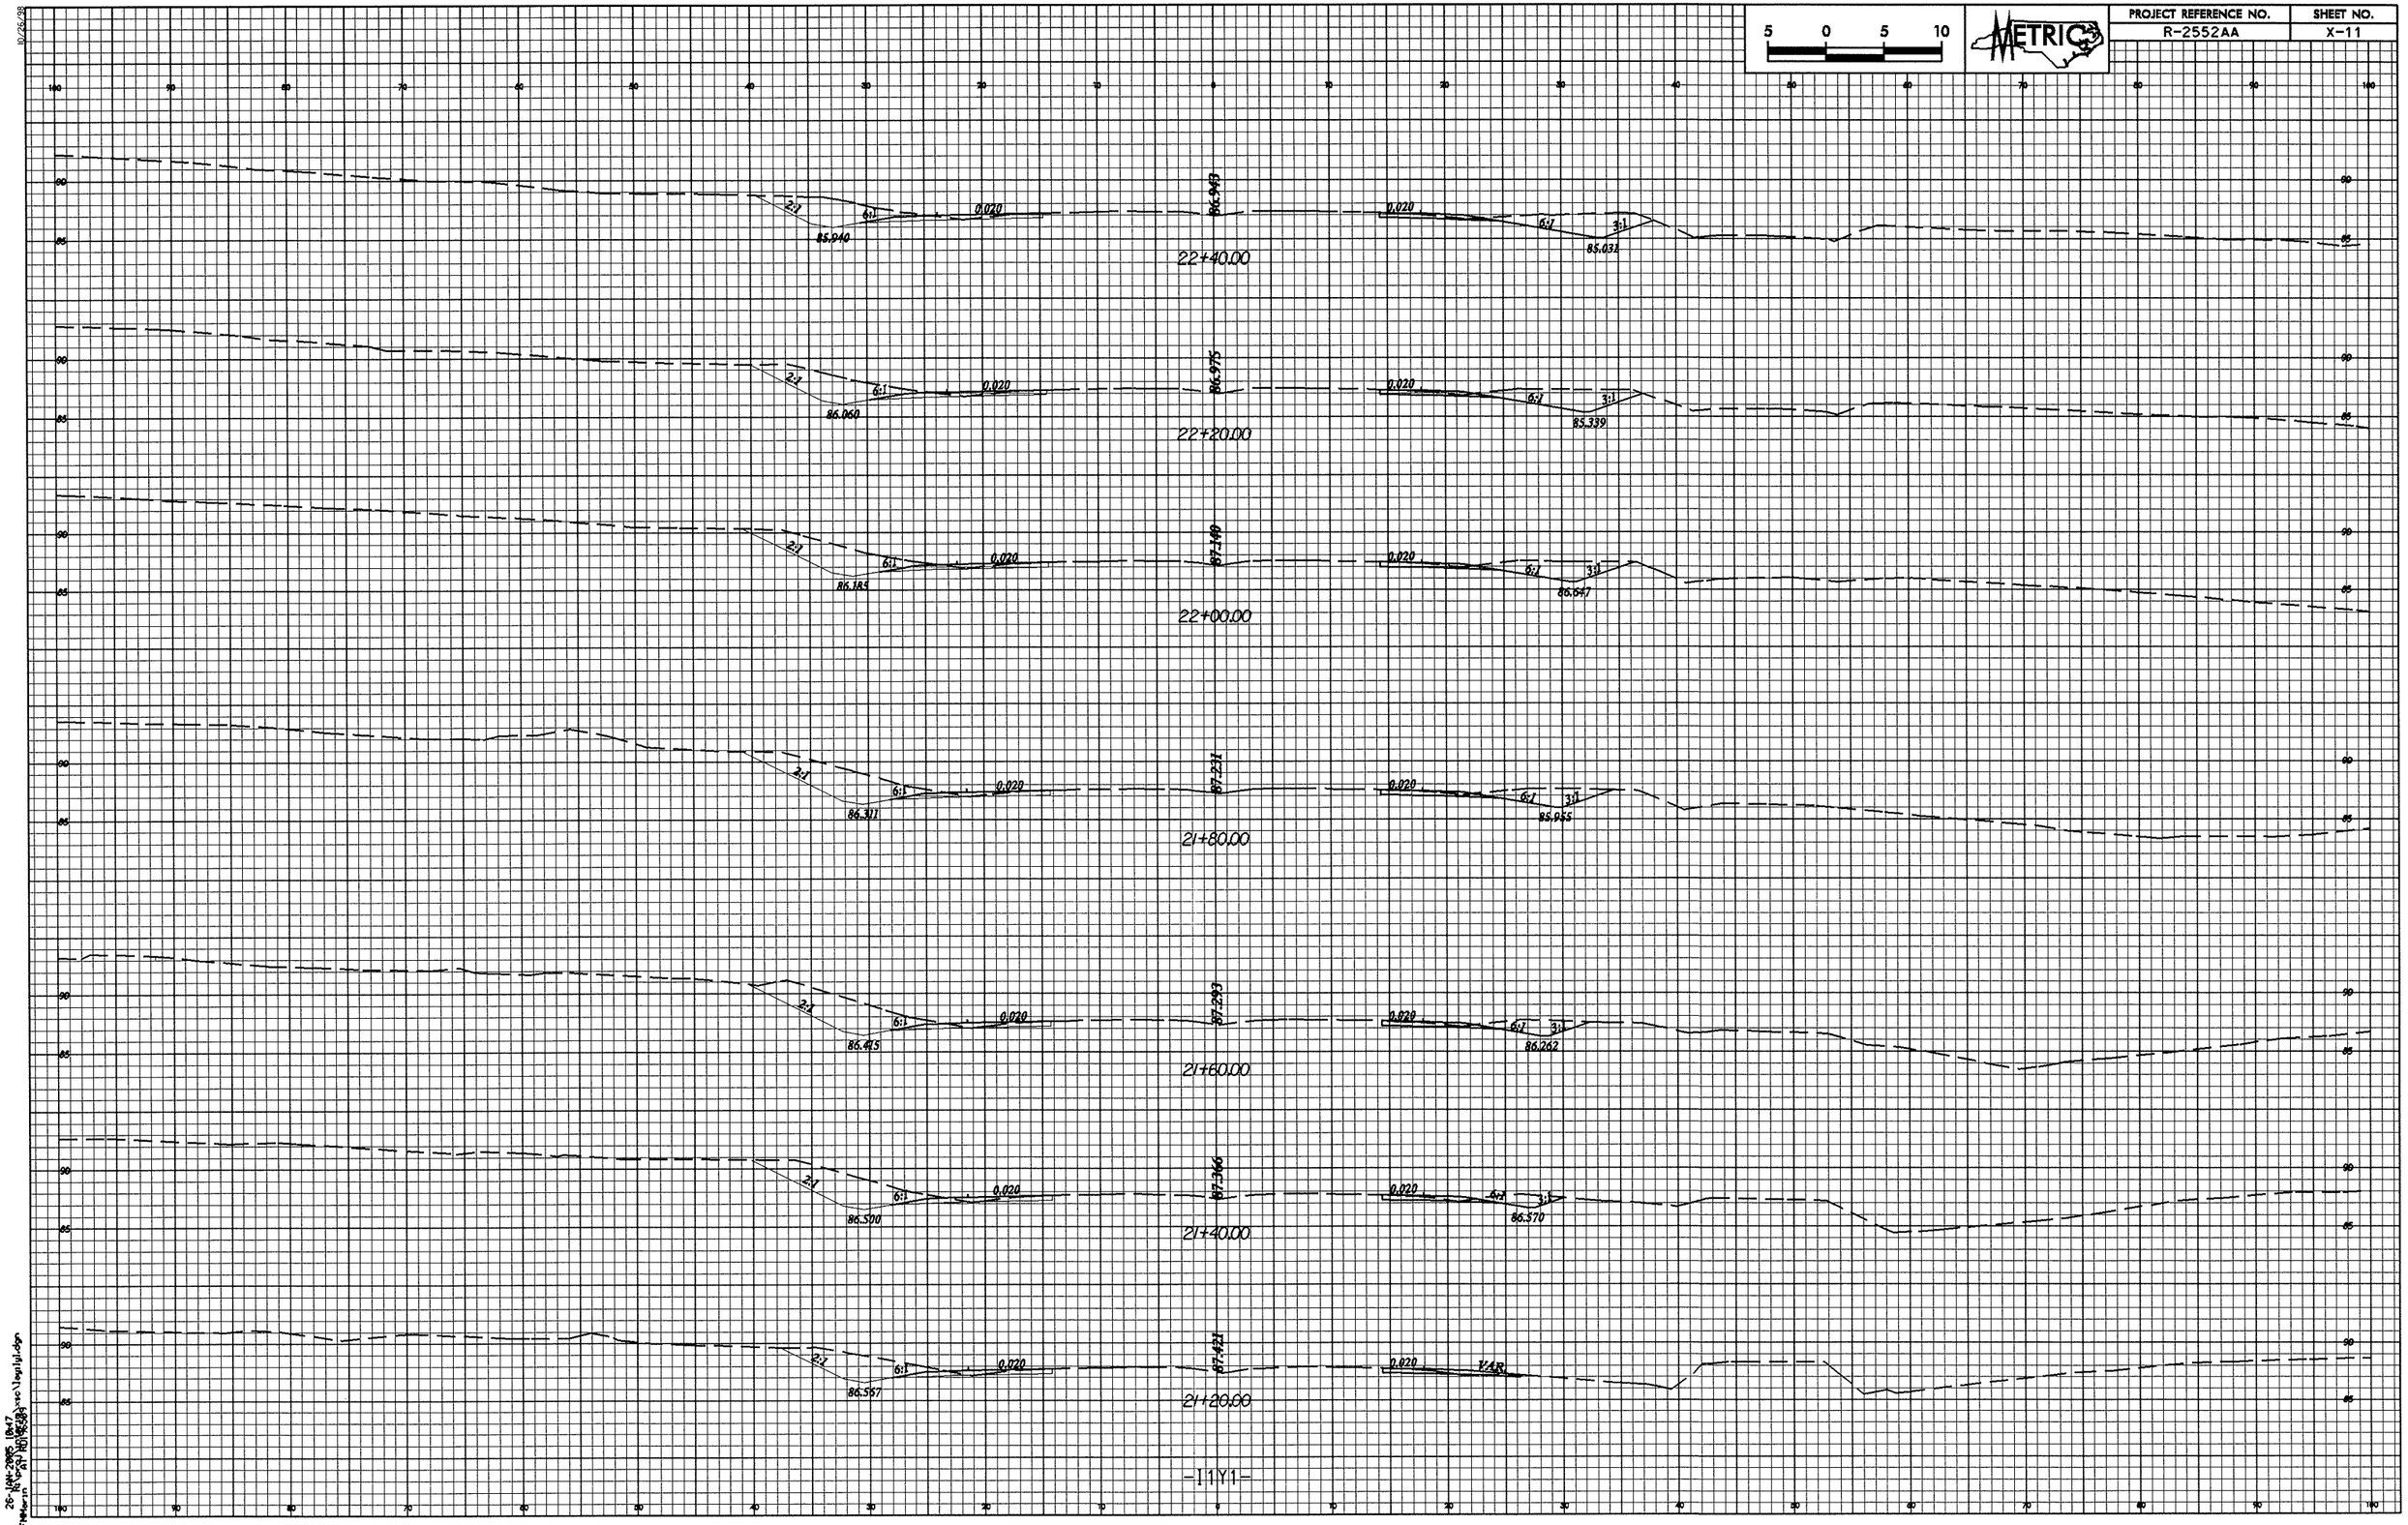

26-JAN-2005 18:17
FileName R:\proj\R2552aa\rse\legplj1.dgn