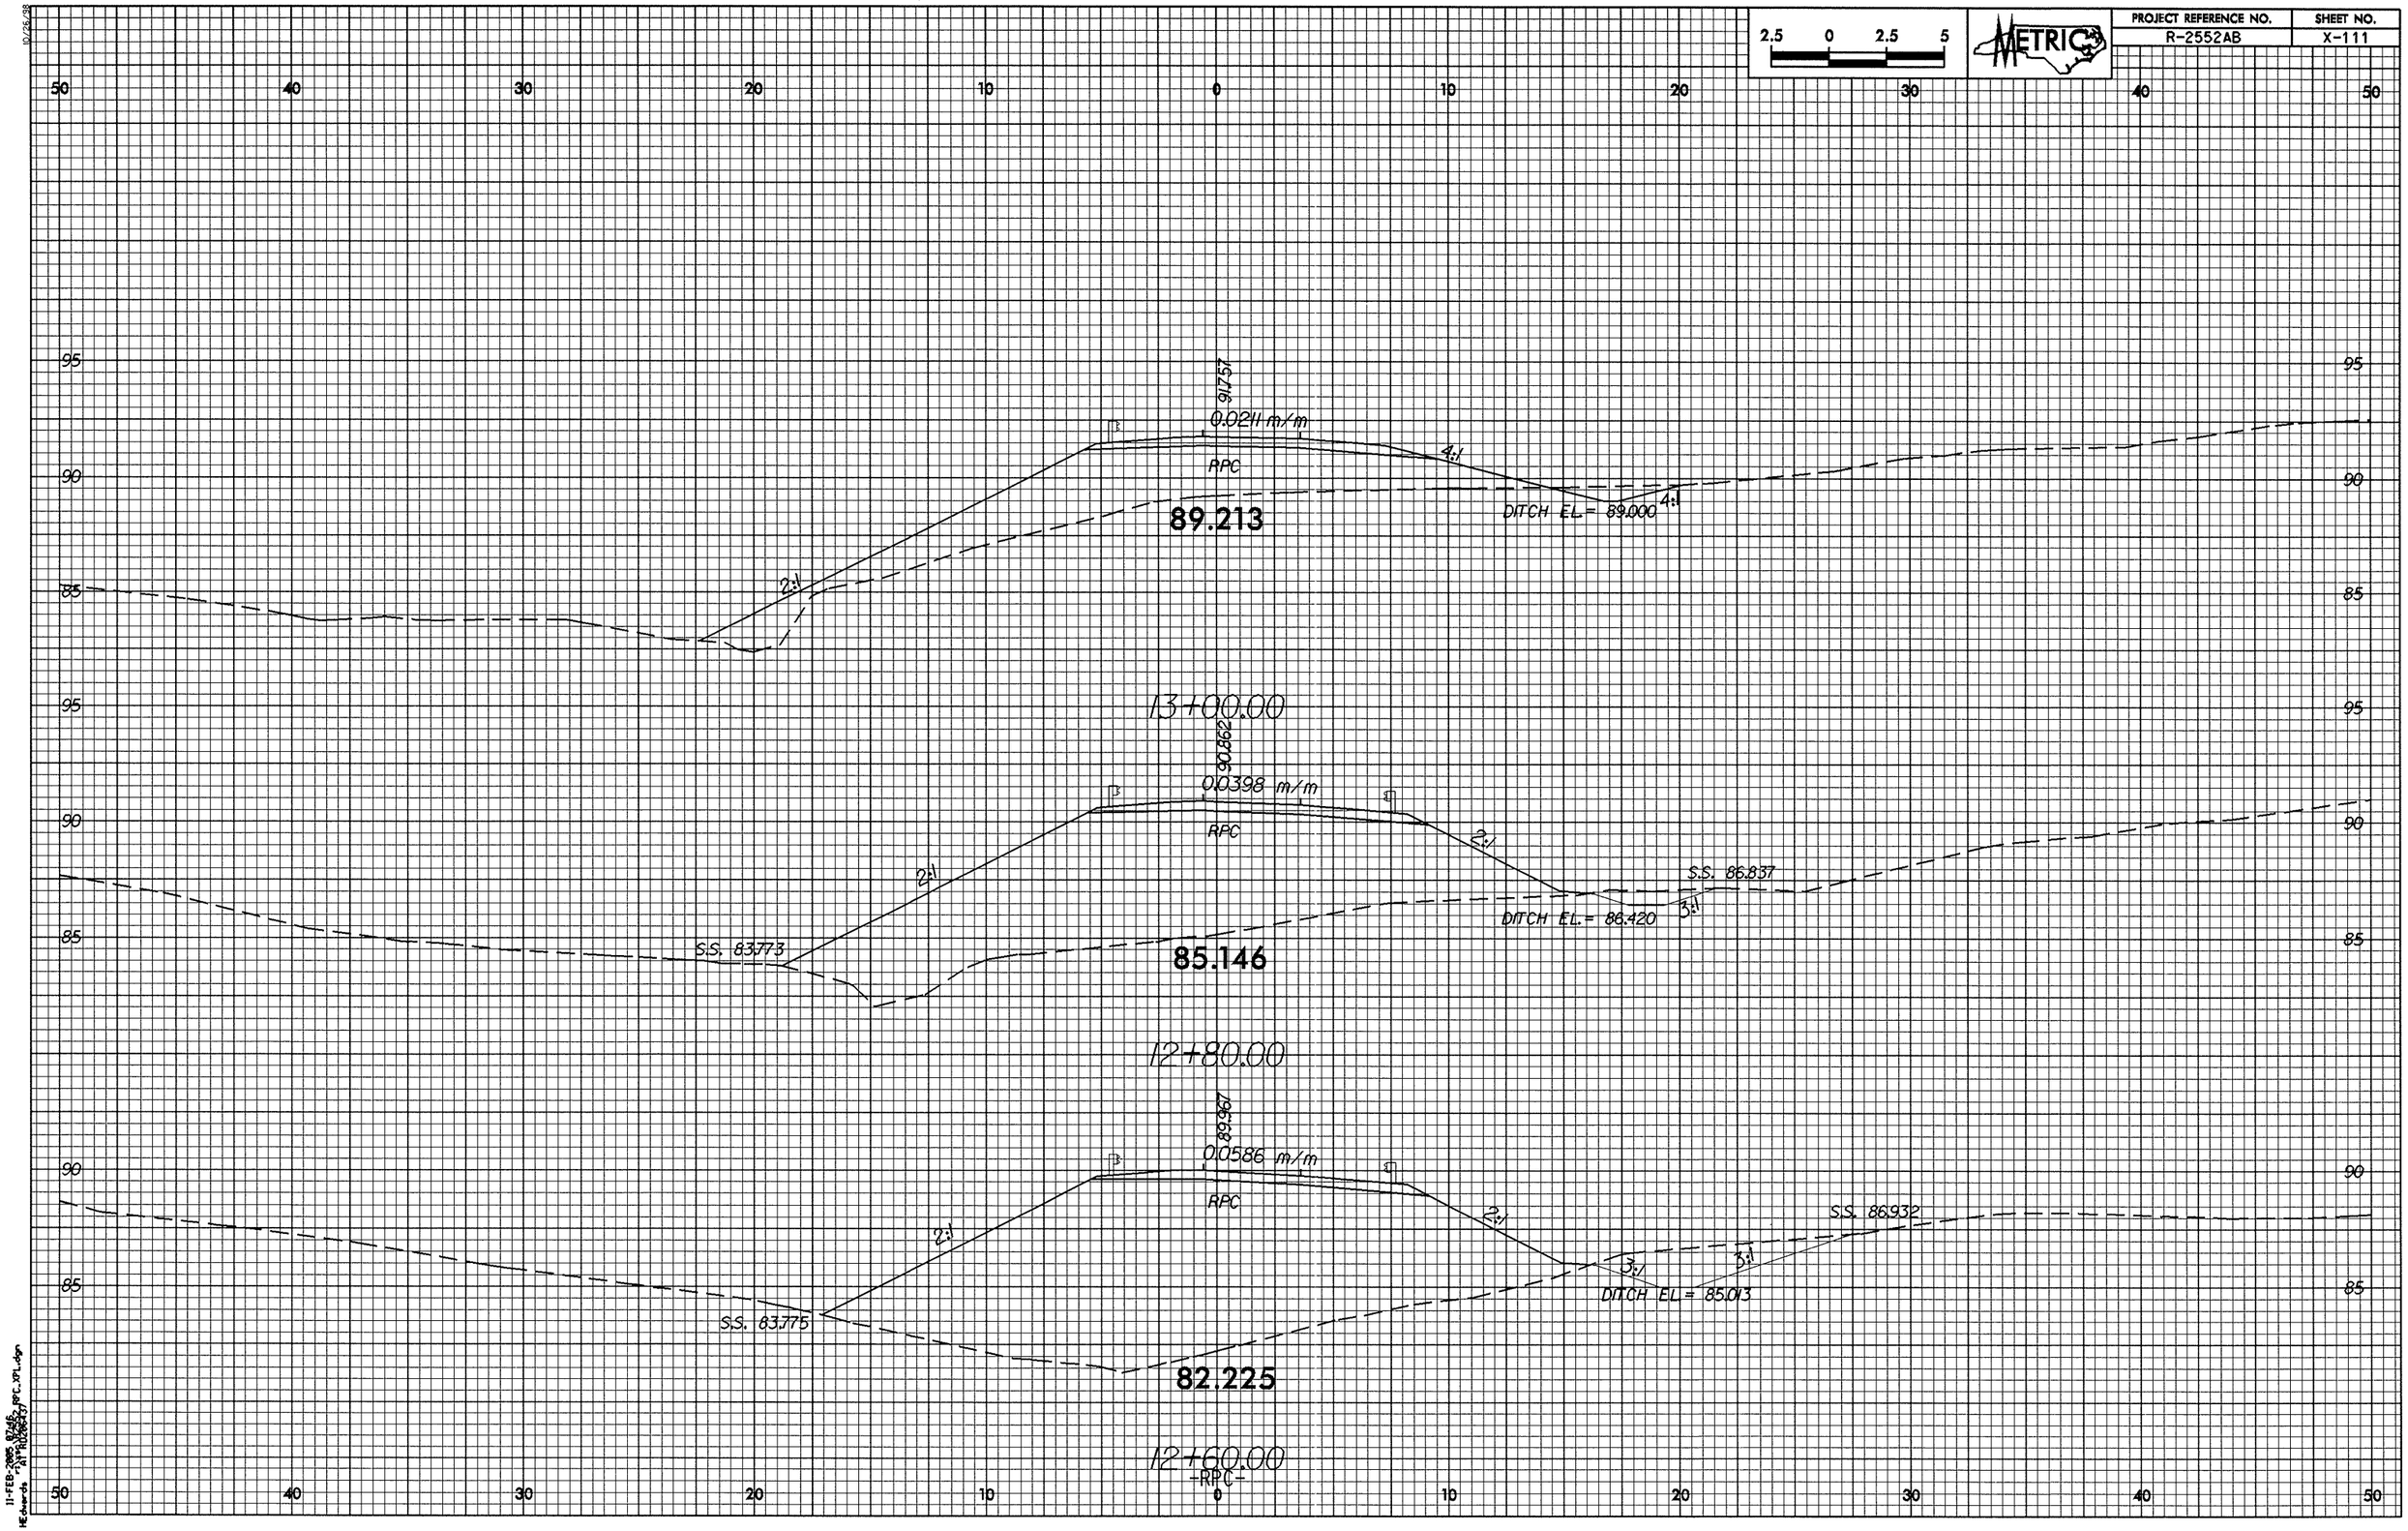
2.5 0 2.5 5
METRIC
PROJECT REFERENCE NO.
R-2552AB
SHEET NO.
X-111
50 40 30 20 10 0 10 20 30 40 50
95
90
85
91.757
0.0211 m/m
RPC
4:1
DITCH EL= 89.000
89.213
2:1
13+00.00
90.862
0.0398 m/m
RPC
2:1
S.S. 86.837
DITCH EL.= 86.420
3:1
S.S. 83.773
85.146
12+80.00
89.967
0.0586 m/m
RPC
S.S. 86.932
3:1
DITCH EL = 85.013
S.S. 83.775
82.225
12+60.00
-RPC-