PROJECT REFERENCE NO.	SHEET NO.
R-2552AB	X-106

2.5 0 2.5 5

METRIC

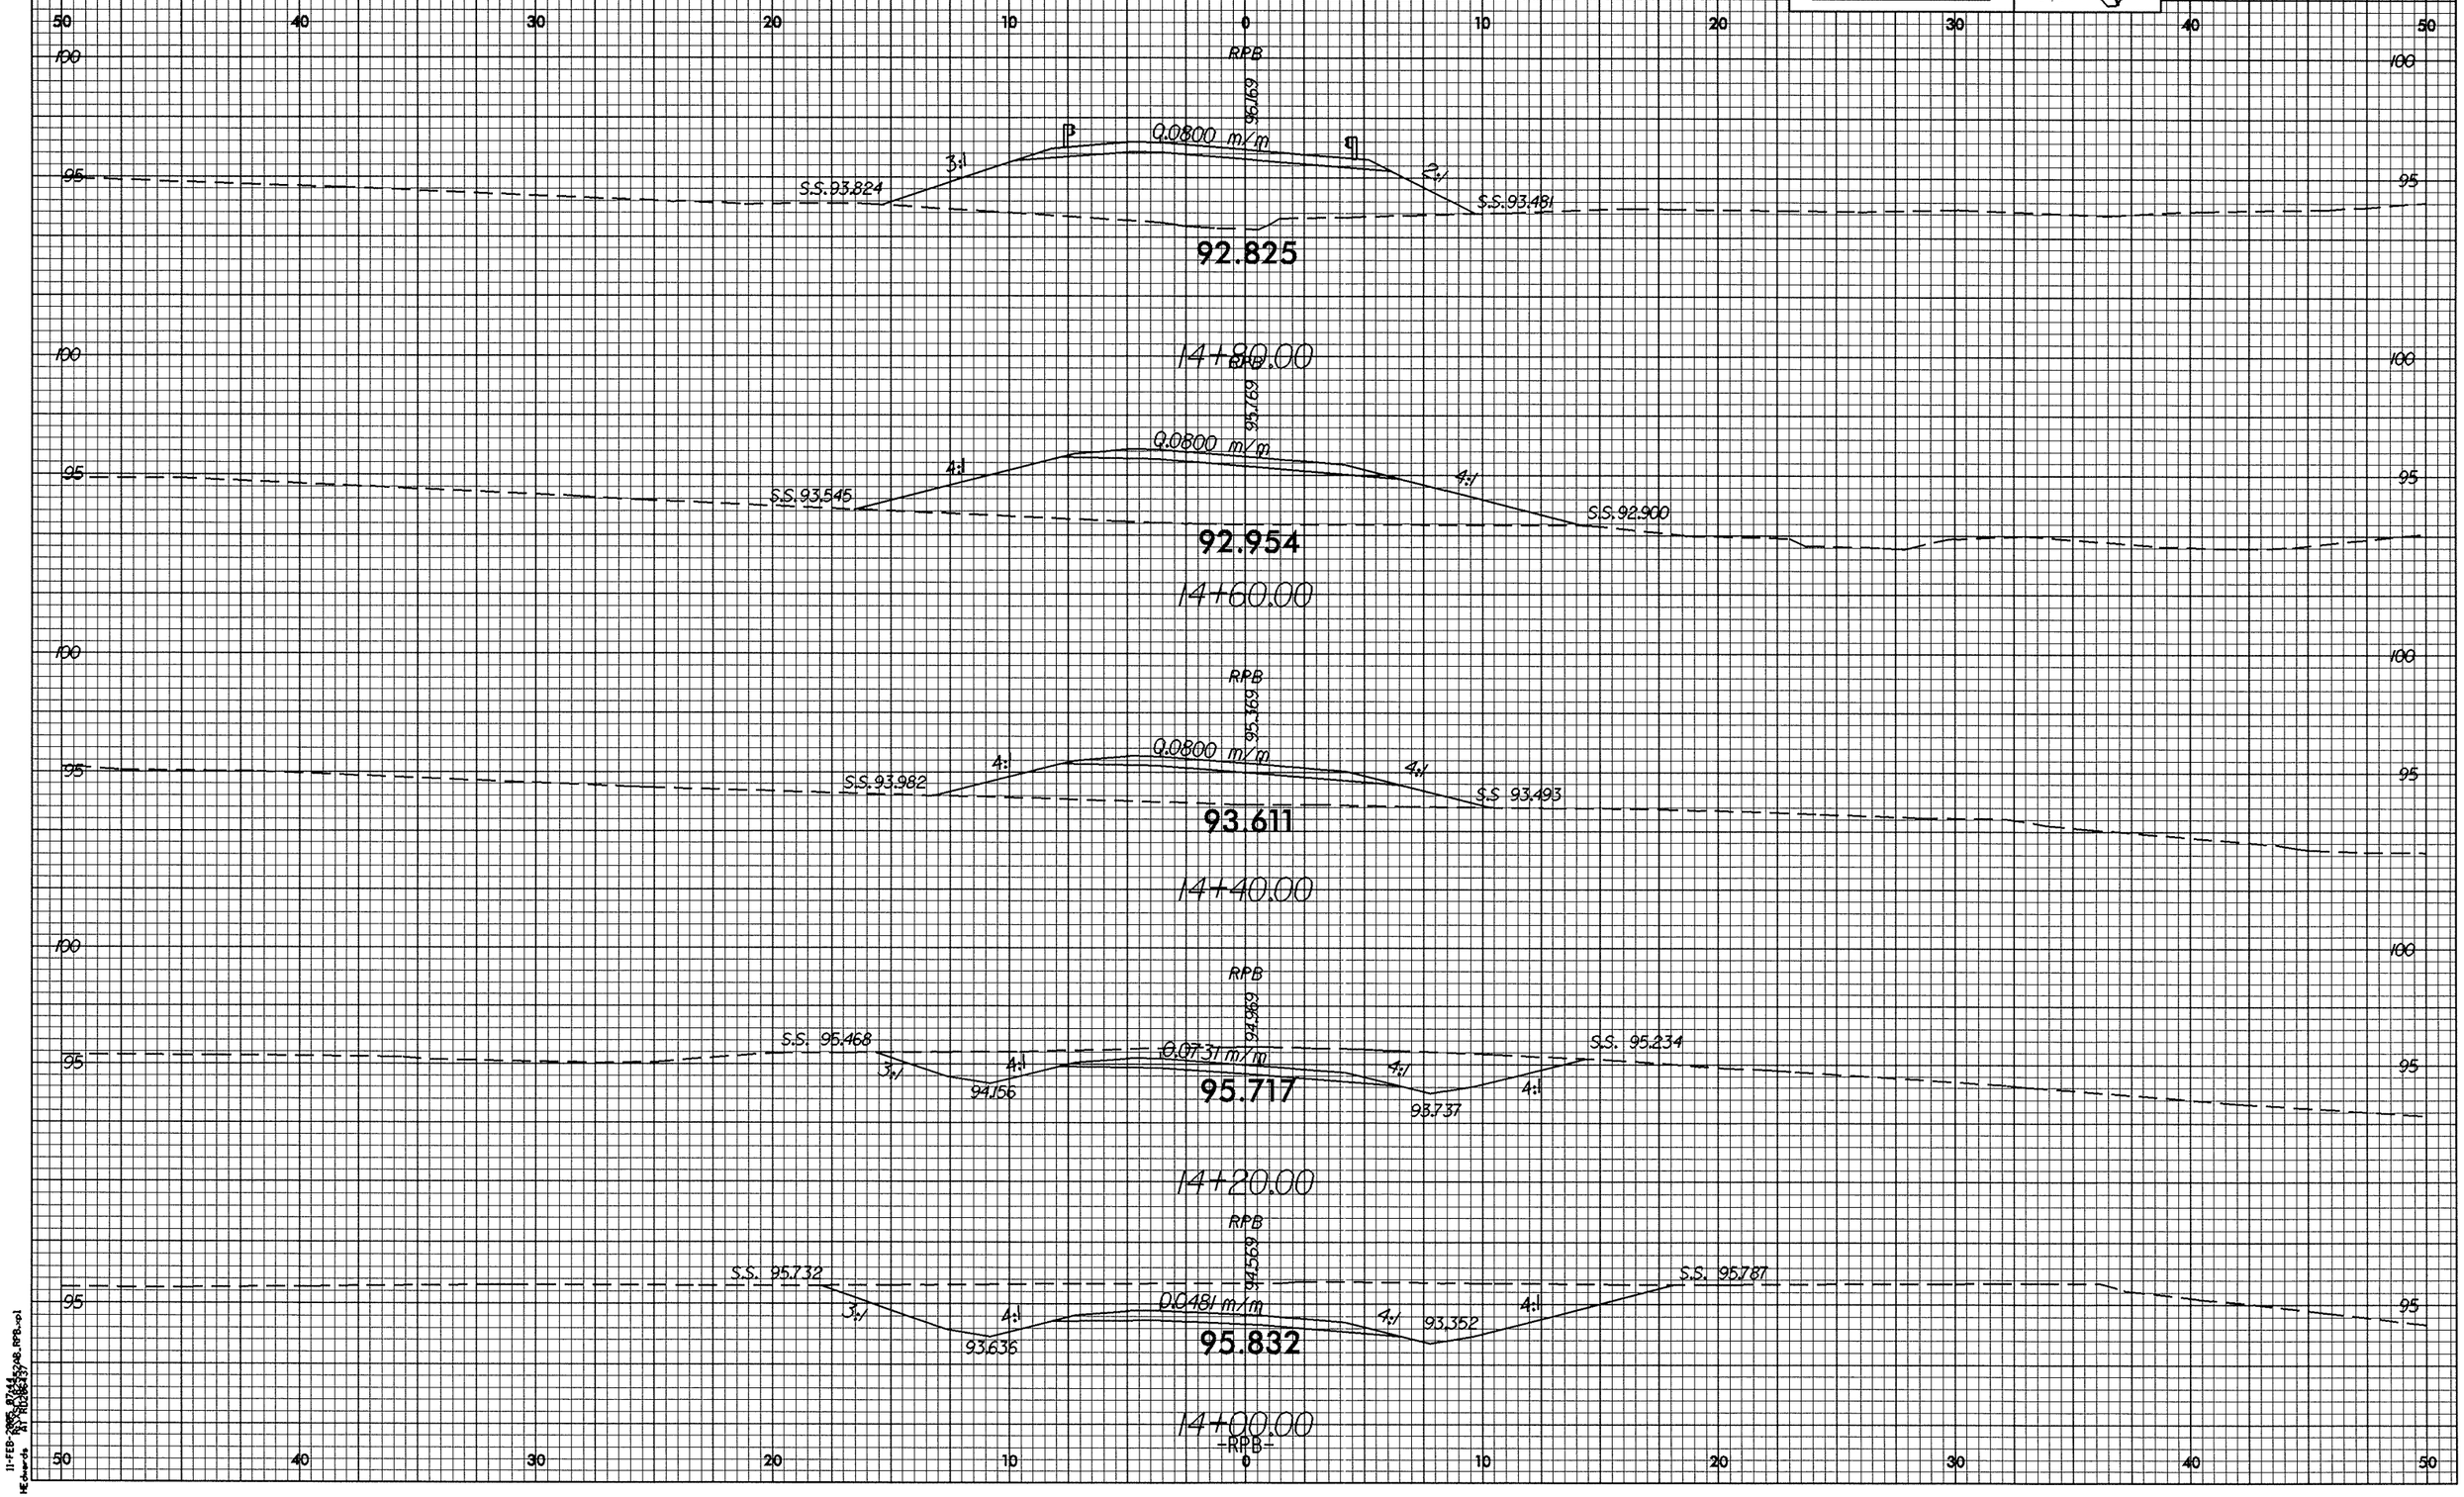

10/26/88
11-FEB-2005 07:44
R:\Roadway\Proj\R2552ab_RPB_sp1.dgn
NE Section